




基礎伏図 (S=1:20)

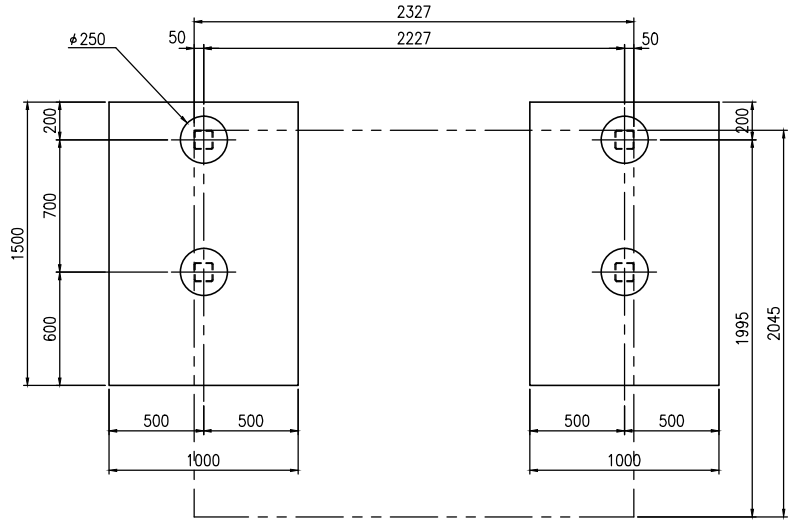


B部断面詳細図 (S=1:5)

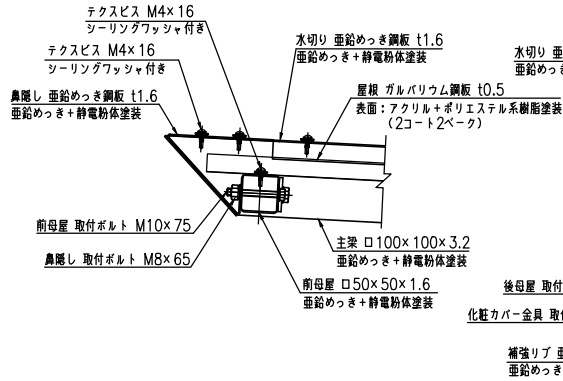

C部断面詳細図 (S=1:5)

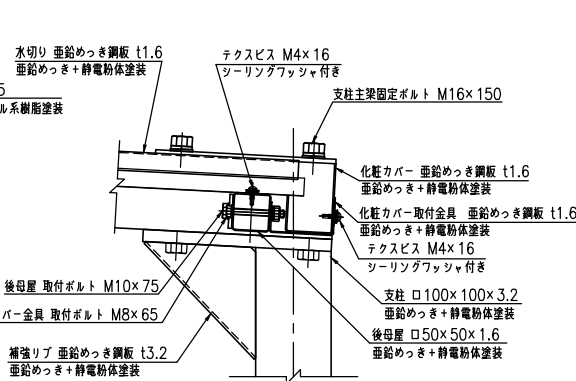


A-A断面図 (S=1:10)

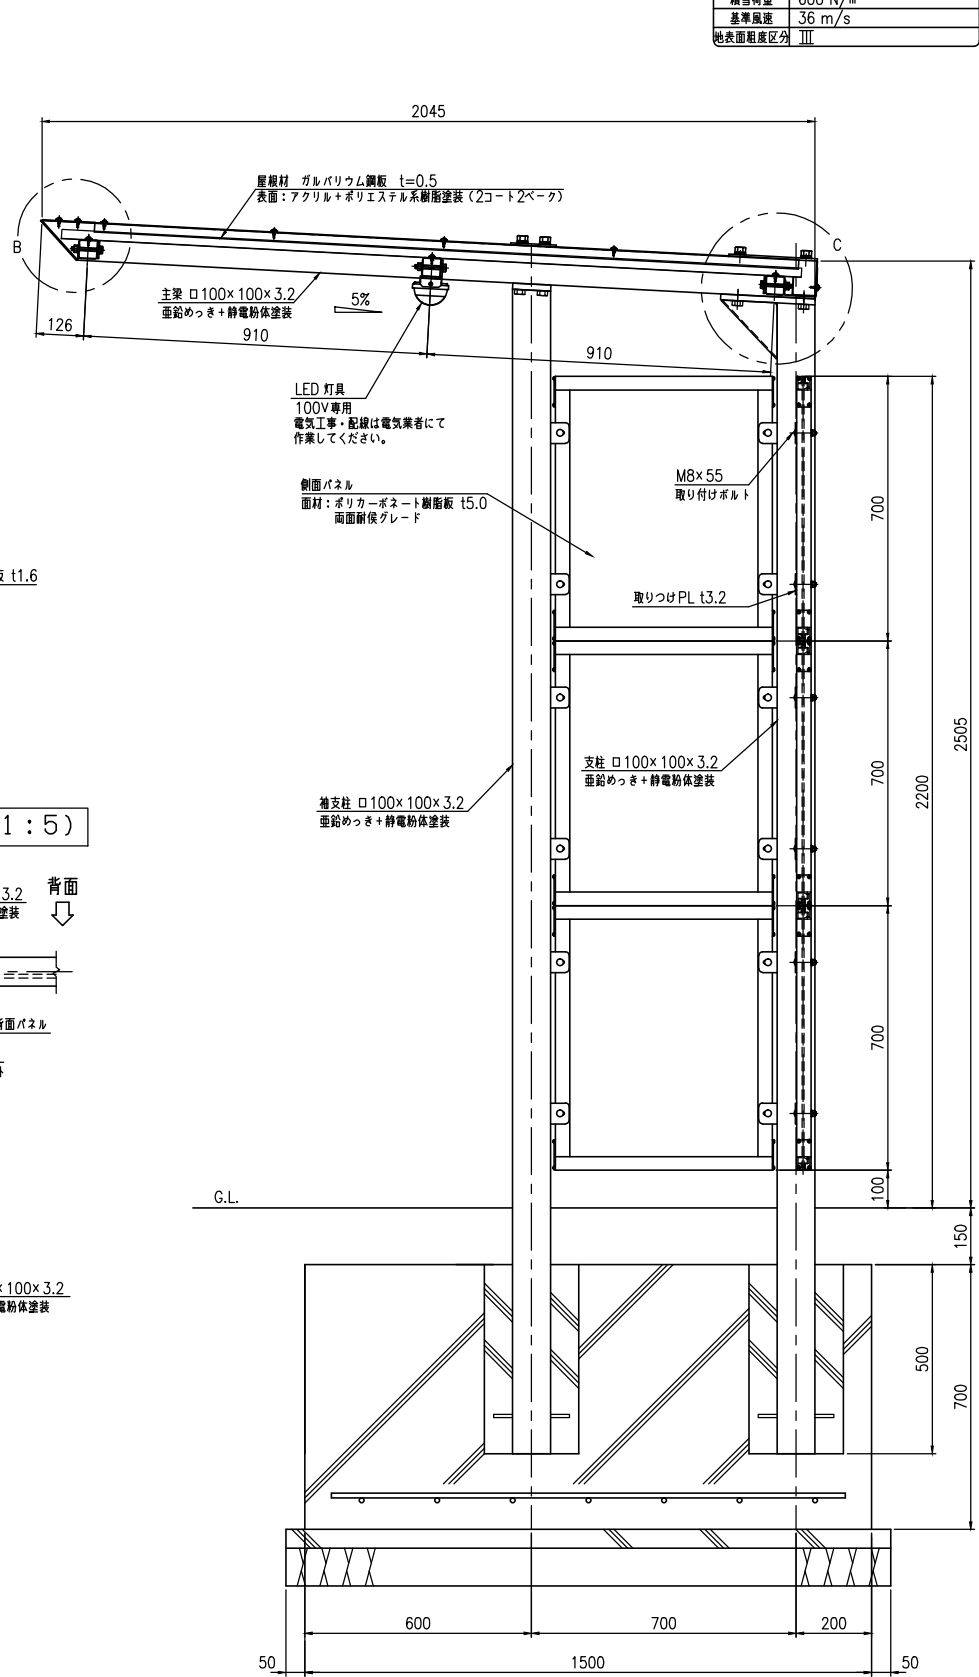


タイプ	EV シェルター
品番	EVR-20-PCHSP
図面番号	KAKH00602
積雪荷重	600 N/m ²
基準風速	36 m/s
地表面風度区分	III


平面図 (S=1:20)

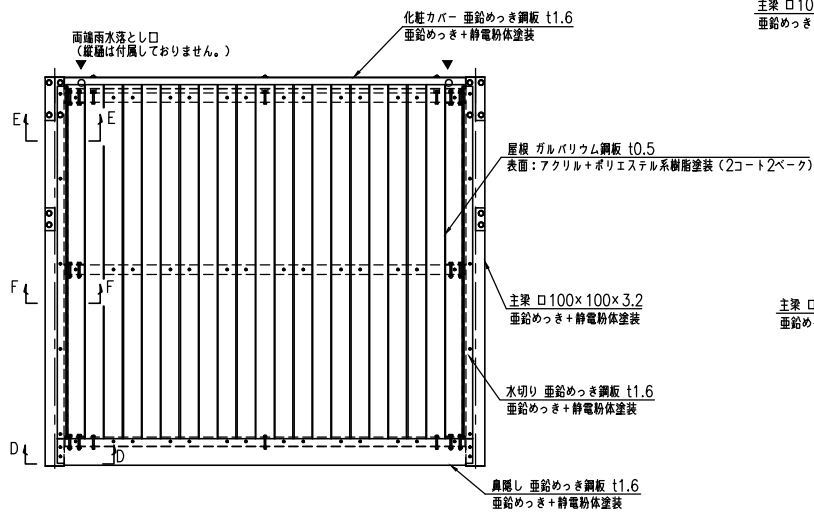


F-F断面図 (S=1:5)

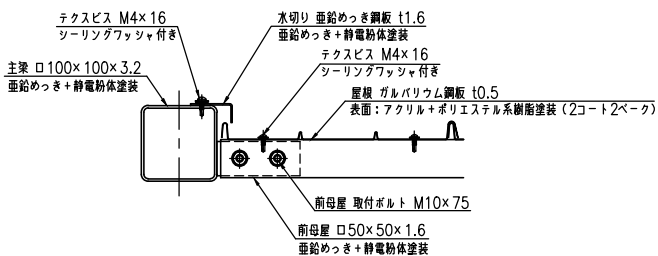

G部 (パネル取付) 詳細図 (S=1:5)

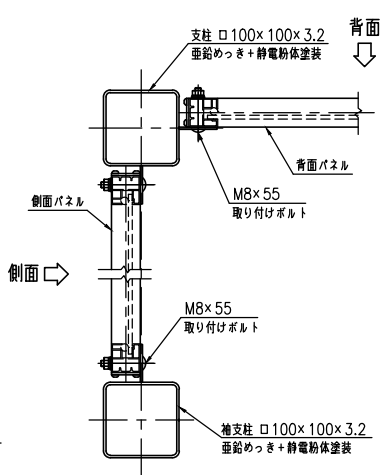

正面図 (S=1:20)

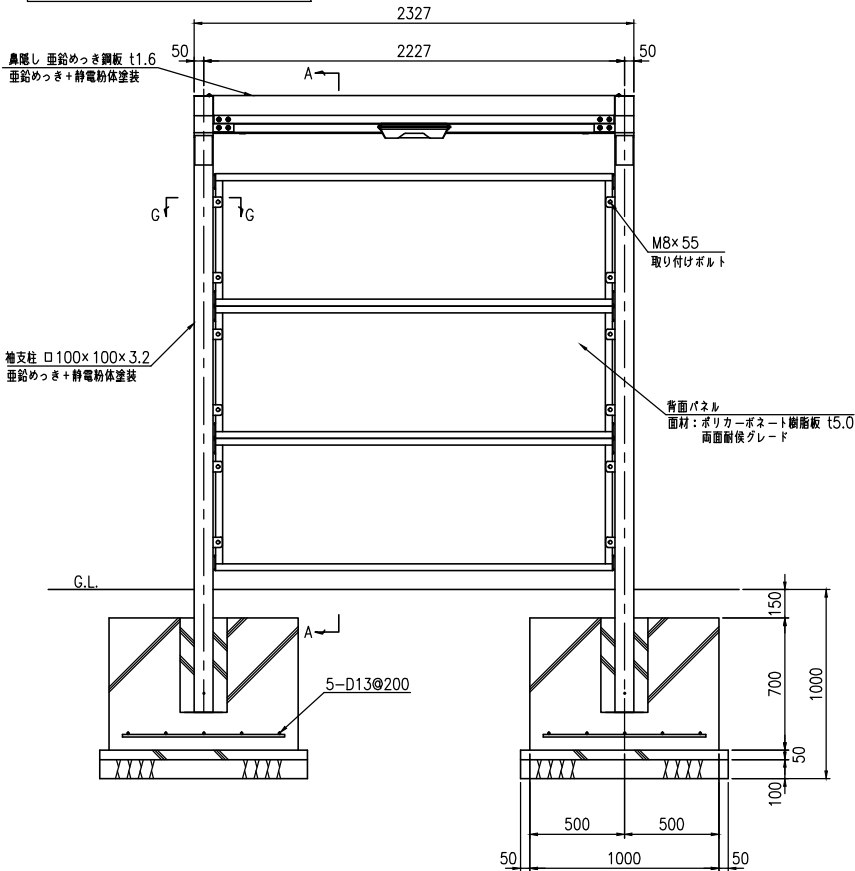

側面図 (S=1:20)

