

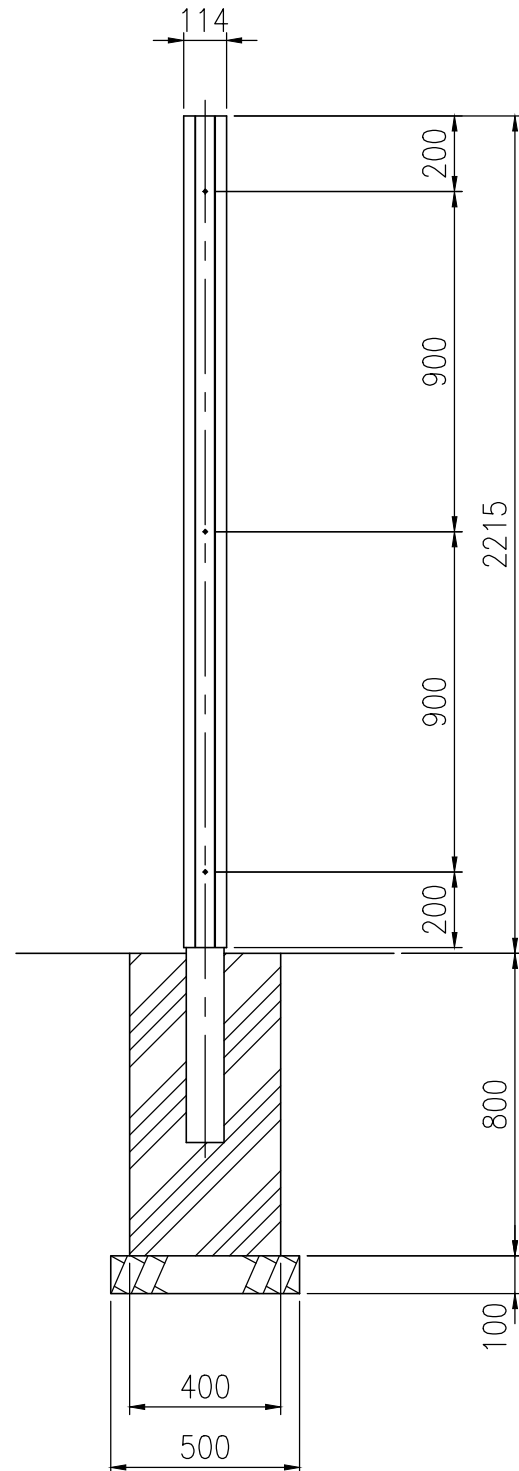



設置図 S=1/20

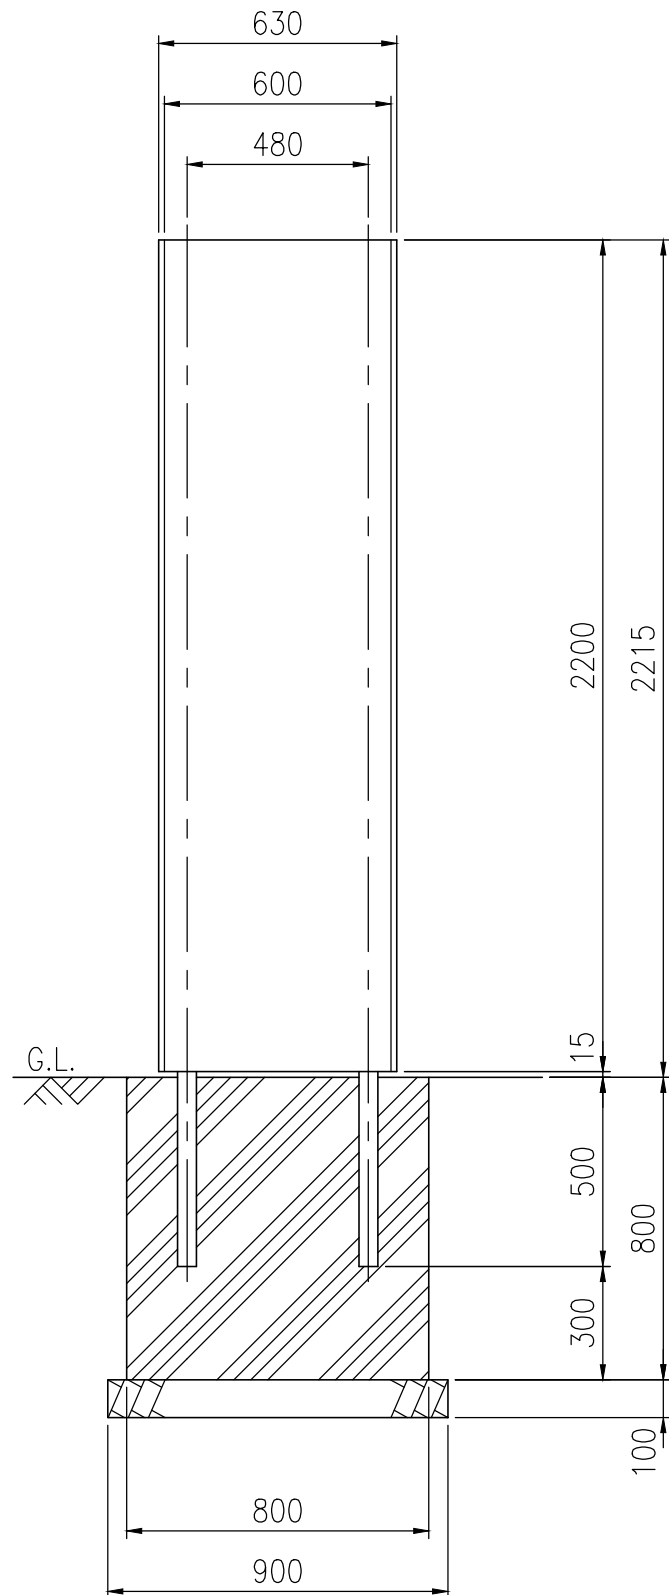

品番	品名	数量	材質 寸法	備考
1	支柱	2	STKR400 □100×50×t2.3	静電粉体塗装
2	梁材	3	STKR400 □60×30×t1.6	静電粉体塗装
3	パネル受板	3	SS400 PLt3.2 亜鉛めっき鋼板	静電粉体塗装
4	表示パネル	2	A5052P t2.0	アクリル塗装
5	パネル補強材	14	A6063S-T5 L30×t2.0	—
6	サイドバー	2	A6063S-T5 L2200	アクリル塗装
7	押さえ金具	4	SS400 PLt3.2 亜鉛めっき鋼板	静電粉体塗装
8	取付ボルト	6	SUS M8×25 六角BT,W,SW	スポンジ付
9	パネル受ピン	12	SUS M8 半ねじ	スポンジ付
10	側面ビス	6	SUS M5×30 十字頭皿ビス	—
11	金具取付ビス	8	SUS M5×15 十字頭ナベビス	—
表示面呼寸		枠体外寸法		表示有効寸法
2260		H2200×W630		H2200×W600

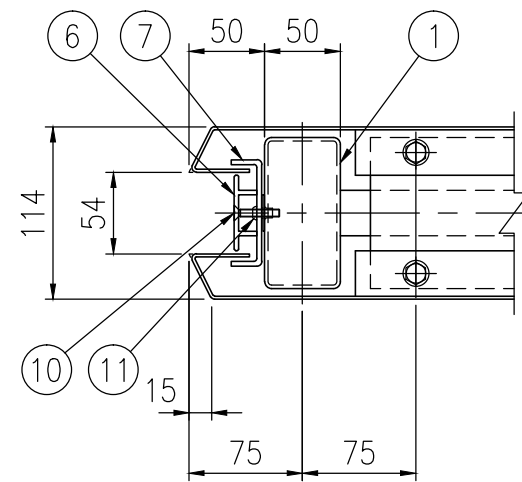

平面詳細図 S=1/5

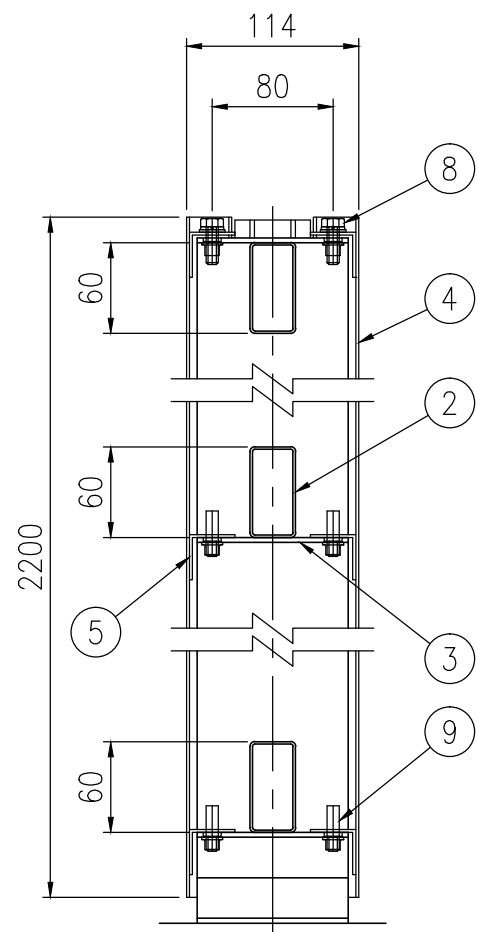

縦断面詳細図 S=1/5

品 種	RTサイン
品 番	RT-A2260
図面番号	KRSH10008※1
尺 度	1/20