



照明灯姿図 S = 1 / 4 0


T P L A 3 2 - 1 0 0 0 0 M T (連続用2車線・地中配線式)

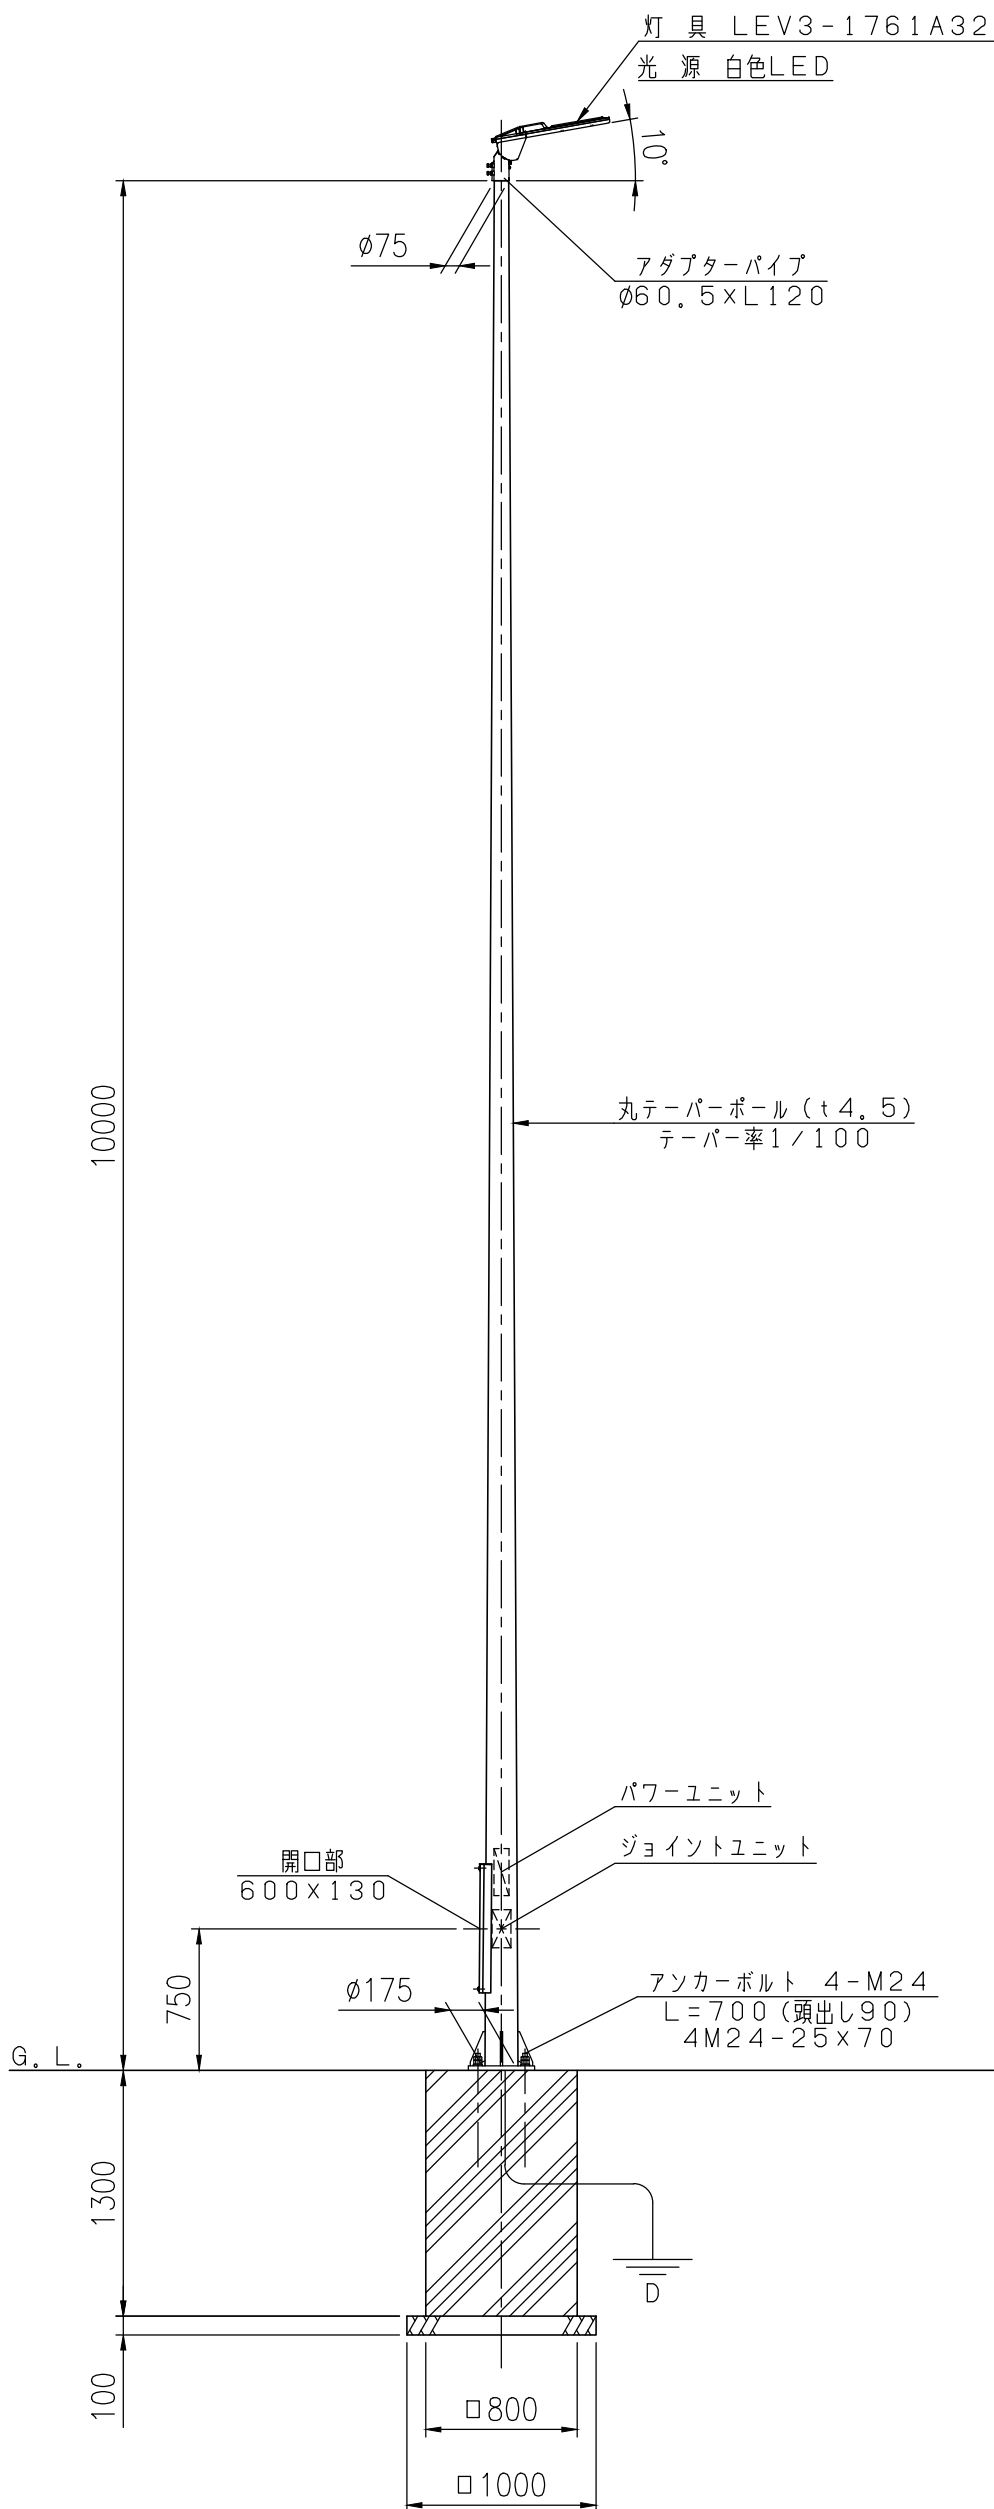

灯具接合部詳細図 S = 1 / 5

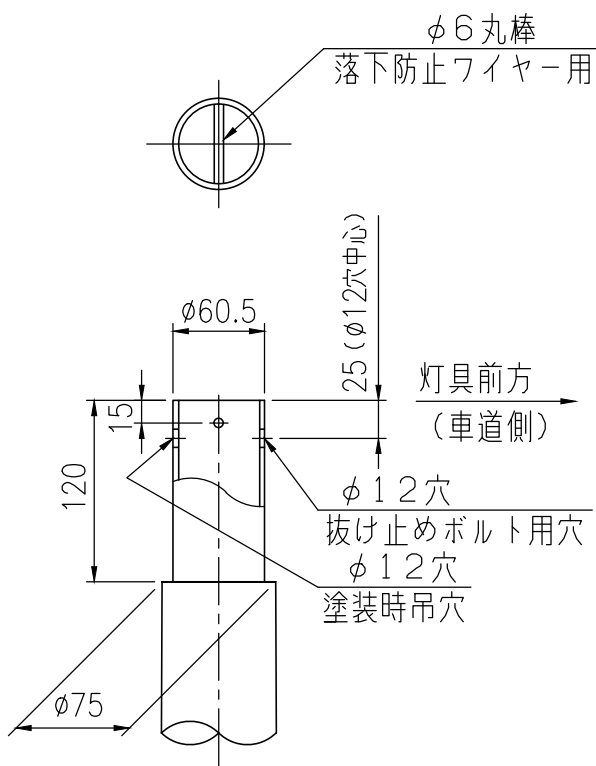

ベース部詳細図 S = 1 / 1 0

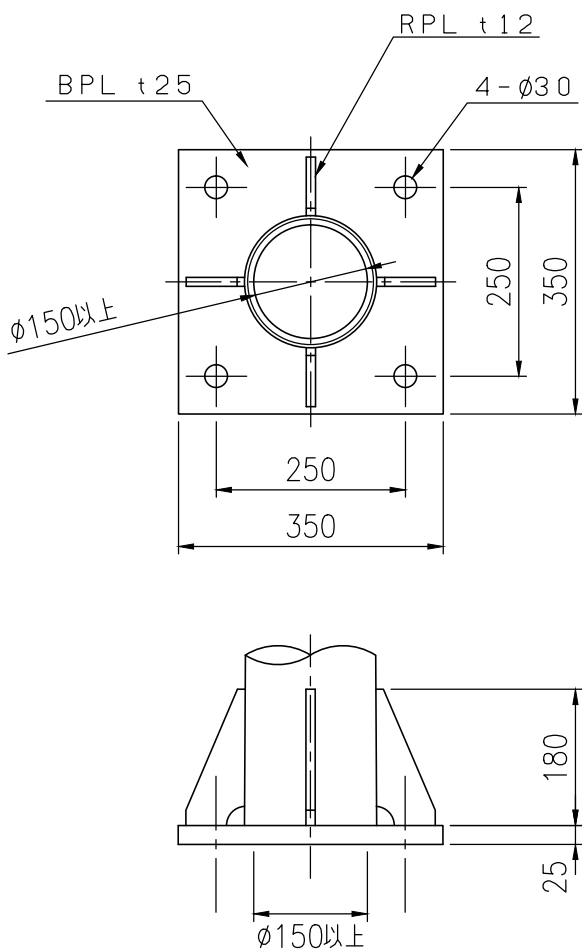

備考

- ・ポールの表面処理仕様は、
溶融亜鉛めっき（HDZ35）＋静電粉体塗装とする。
- ・アース関係部品及びポール内ケーブルは現地手配とする。
- ・基礎寸法は参考とする。