




TPLA32-10800MT (連続用2車線・地中配線式)

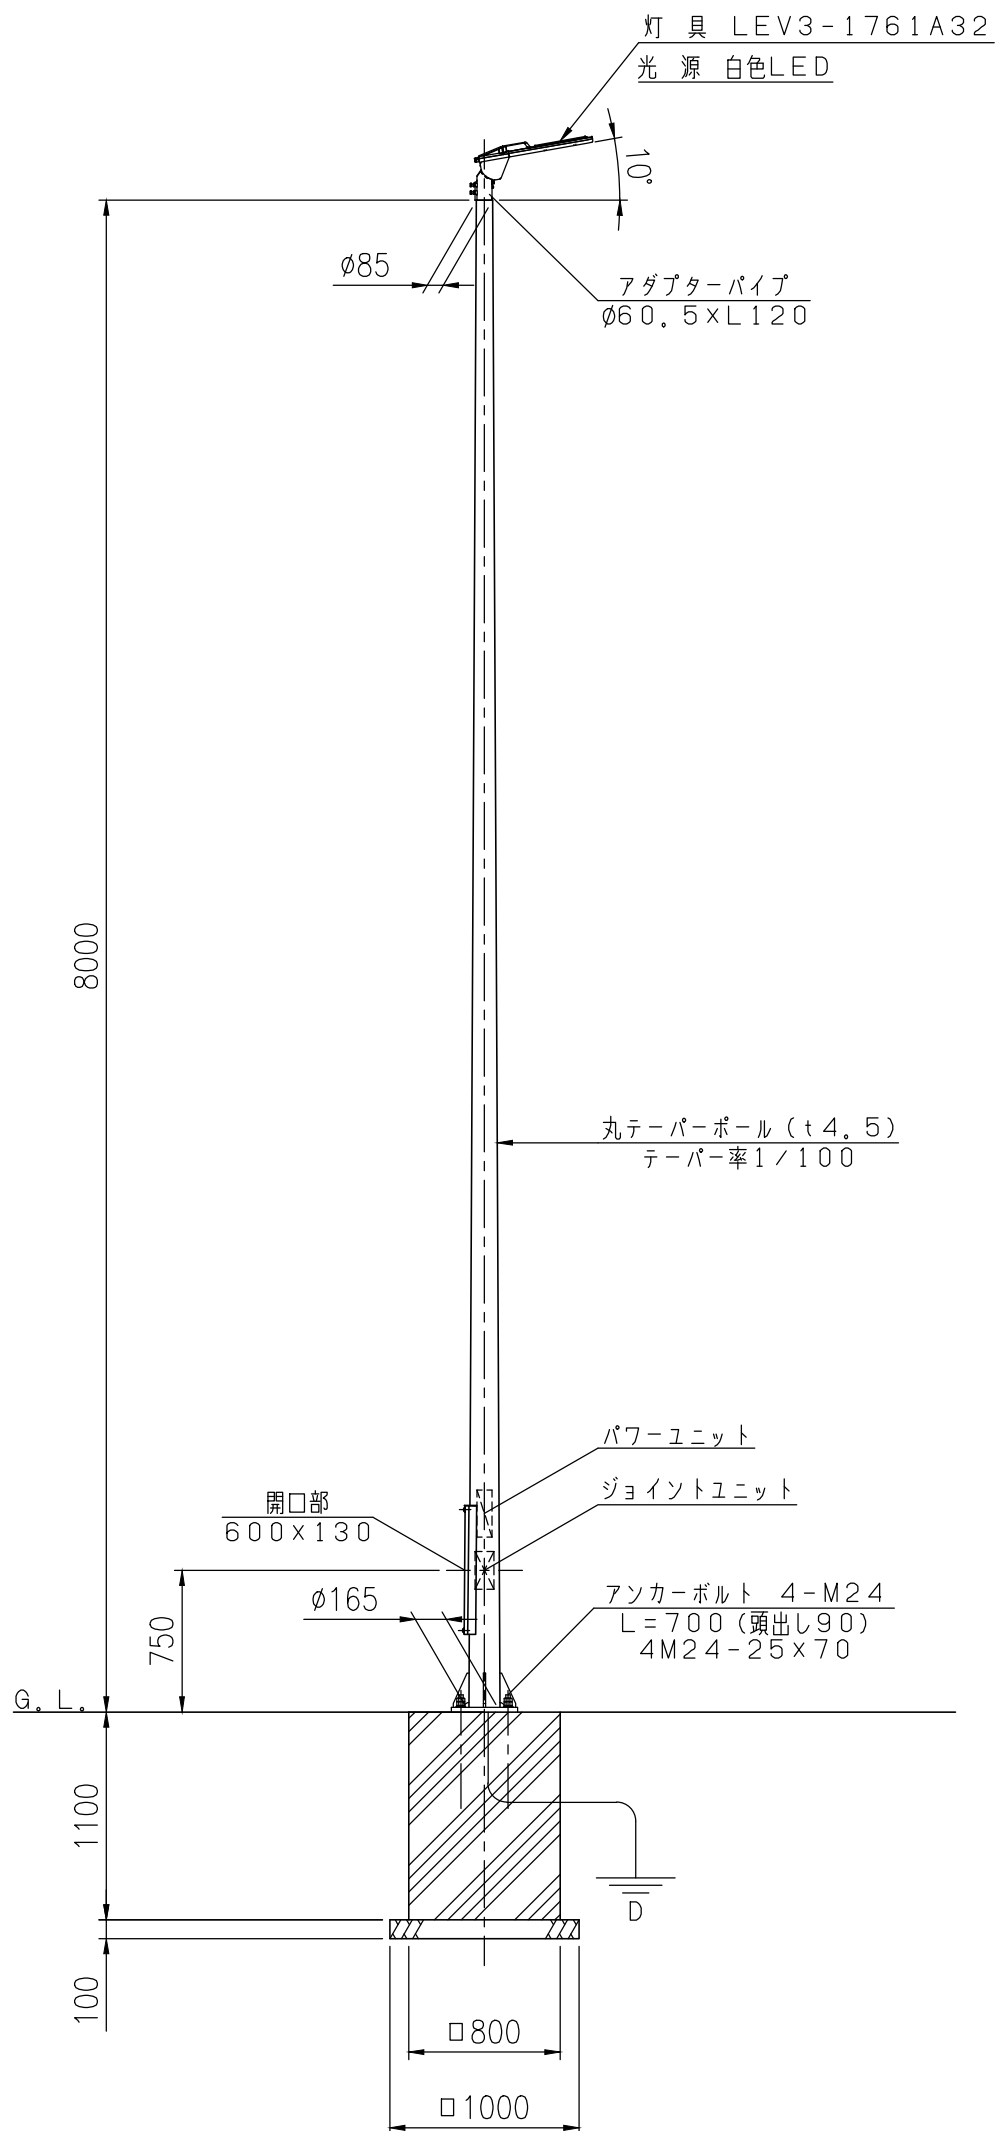

灯具接合部詳細図 S = 1 / 5

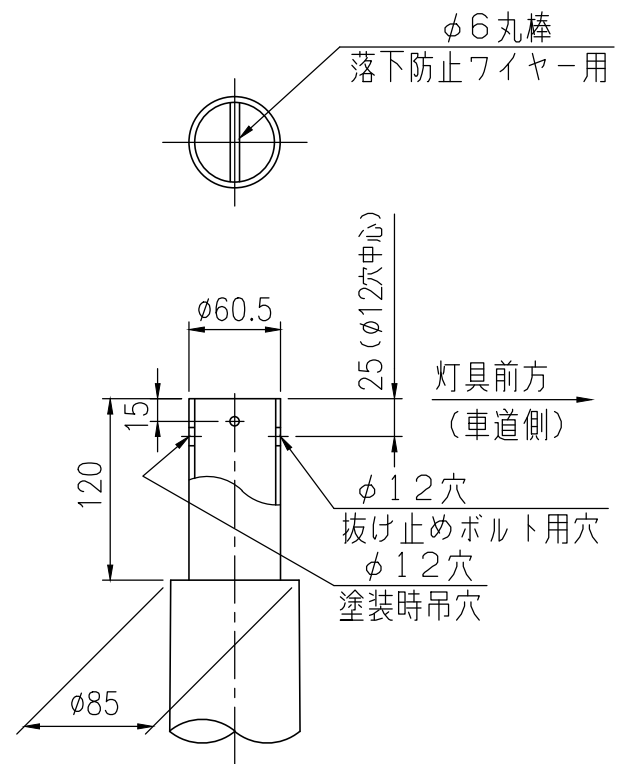

ベース部詳細図 S = 1 / 10

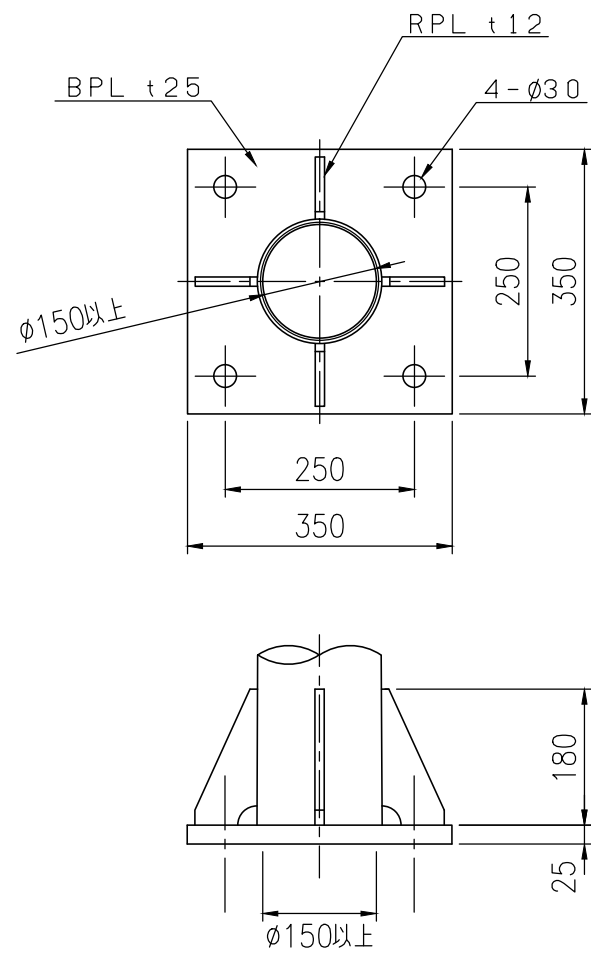

備考

- ・ ポールの表面処理仕様は、
溶融亜鉛めっき（HDZ35）＋静電粉体塗装とする。
- ・ アース関係部品及びポール内ケーブルは現地手配とする。
- ・ 基礎寸法は参考とする。