



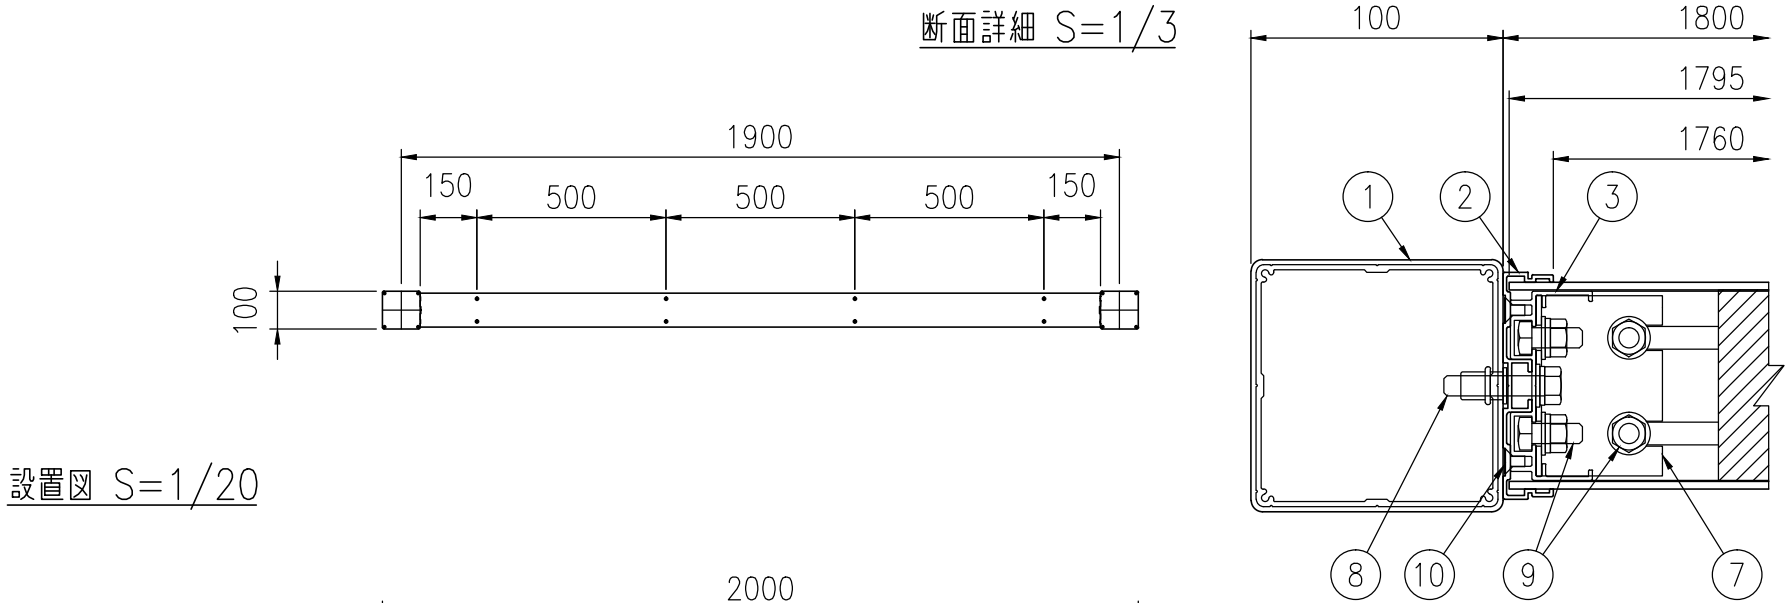


設置図 S=1/20

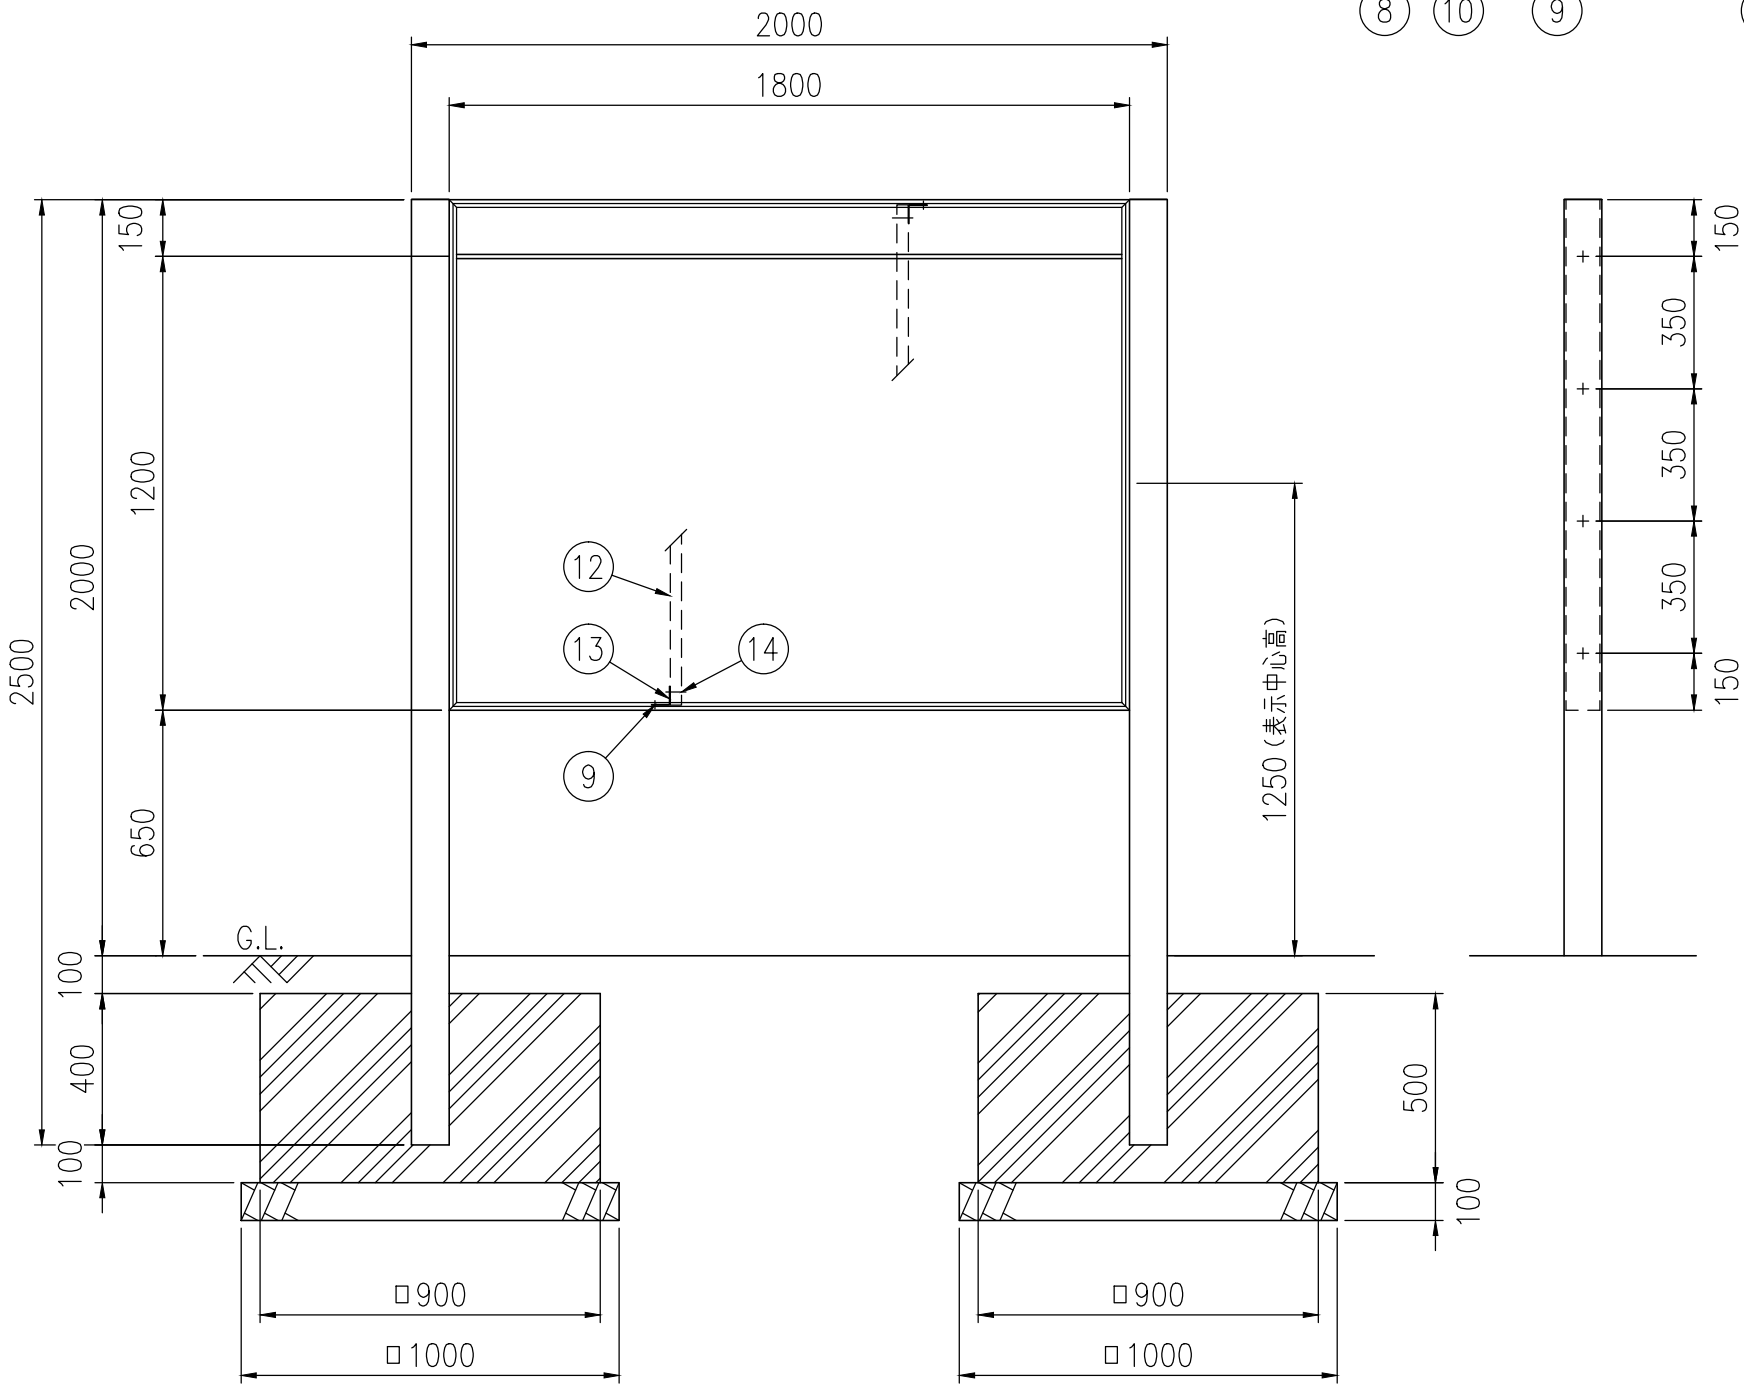

品番	品 名	数量	材 質	寸 法	備 考
1	支柱	2	人工木	角型テンダーウッド (フタ付き)	サドベ-ジ ₁
2	カバー	1st	A6063S-T5	1350×1800	電解着色
3	フレーム	1st	A6063S-T5	1344×1794	—
4	表題パネル	2	アルミ樹脂複合板	t3.0×146×1795	—
5	表示パネル	2	アルミ樹脂複合板	t3.0×1198×1795	—
6	分割金具	2	A6063S-T5	W1760	アクリル塗装
7	コーナー金具	4	SPCC	t2.0	めっき仕上
8	組立ボルト	8	SUS	M8×40 六角BT,W,SW	—
9	組立ボルト	24	SUS	M8×20 六角BT,NT,W,SW	—
10	組立ビス	1st	SUS	M5×10 皿ビス	—
11	緩衝材	1st	発泡スチロール		—
12	中間補強材	2	A6063S-T5	H1323	—
13	補強材金具	4	SPCC	t2.0	めっき仕上
14	組立ボルト	8	SUS	M8×50 六角BT,NT,W2,SW	—

表示呼名	表示呼寸	表示有効寸法
1218	H1200×W1800	H1174×W1760

※ 品質向上のため予告なく仕様変更する場合がございます

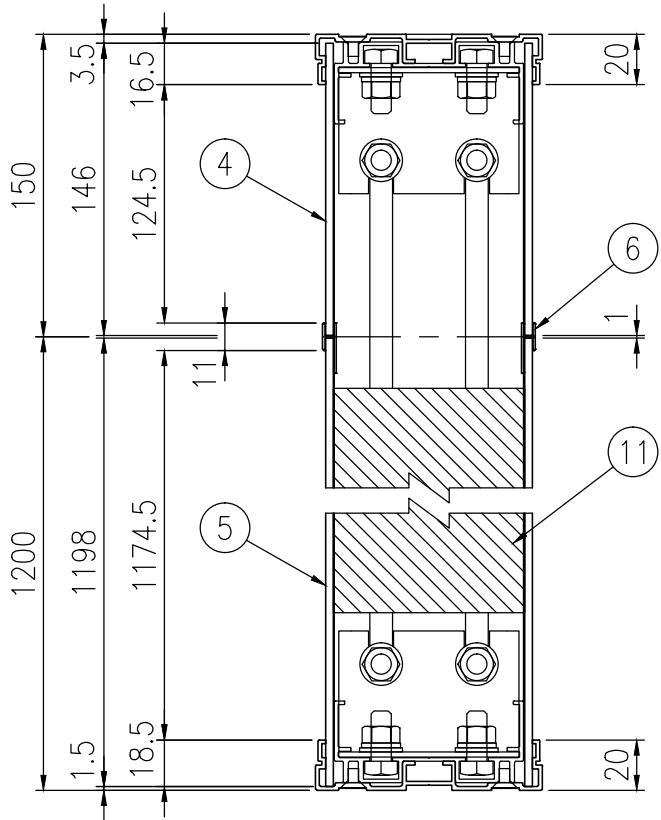

断面詳細 S=1/3

品 種	TWサイン
品 番	TW-NAH1218
図面番号	KRSH22043