


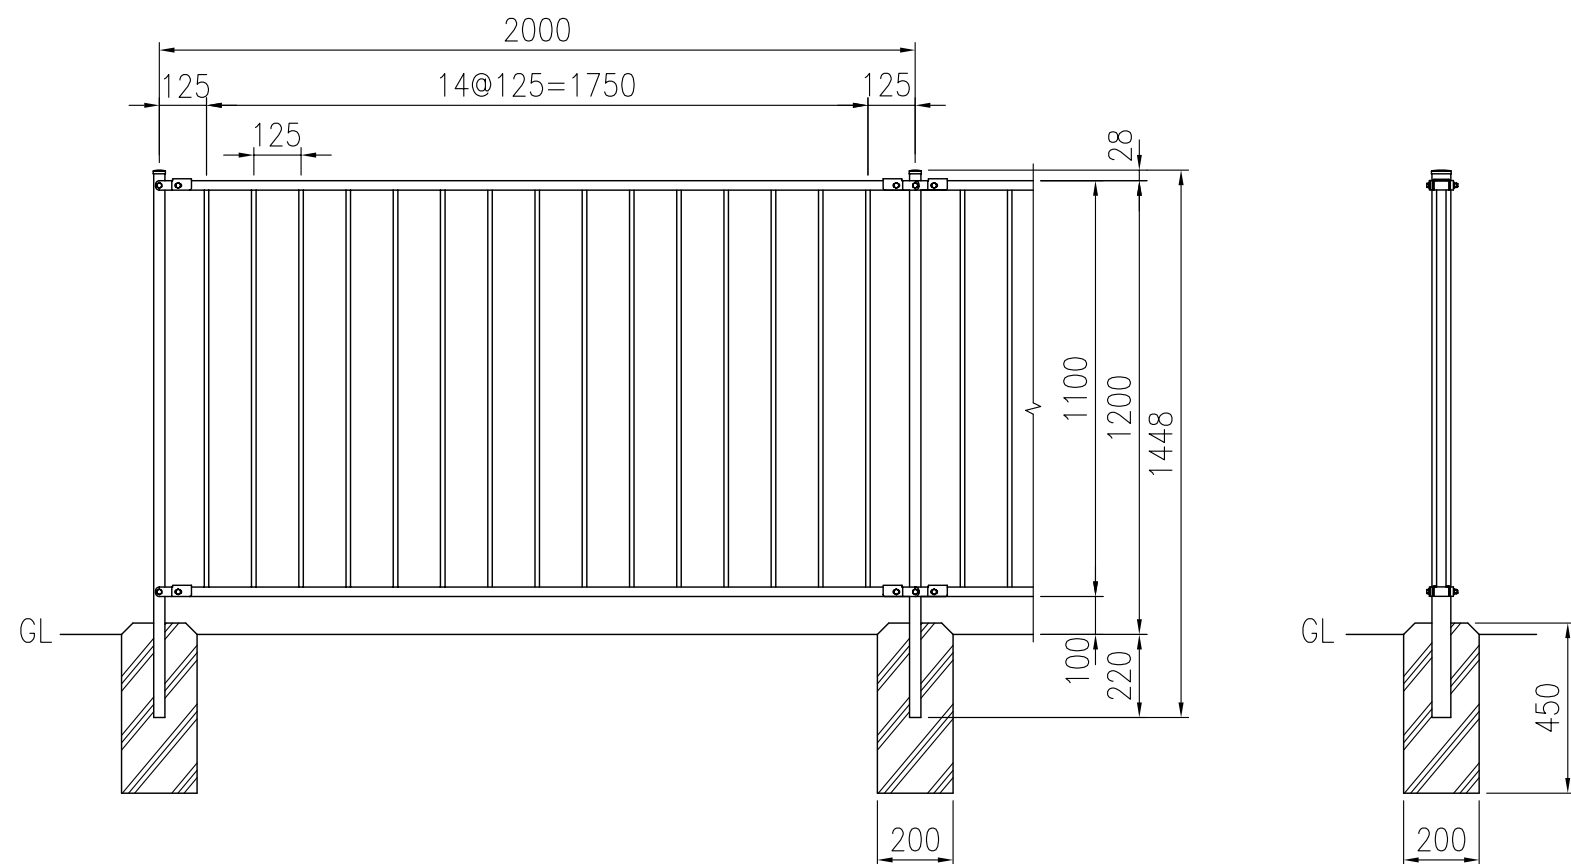


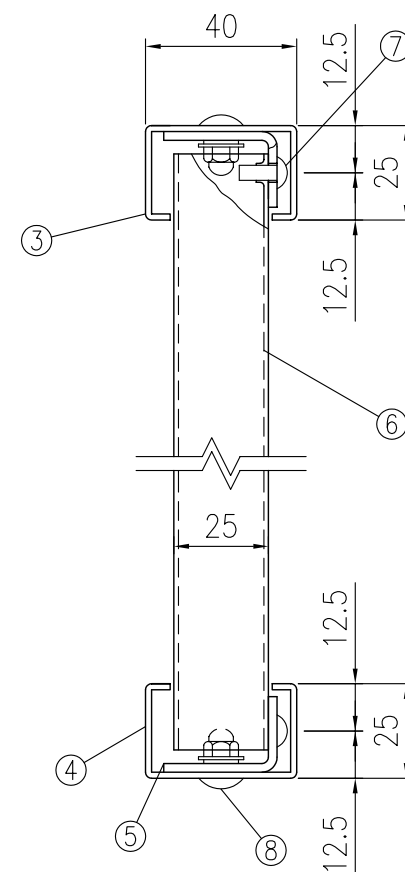


組立図 (1/20)

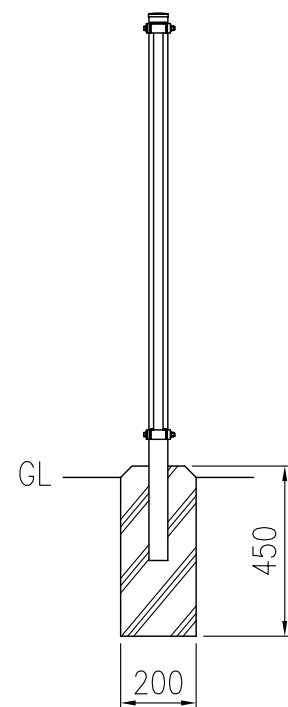


注) 下横桟には水抜穴(4カ所)があいてあります。
フェンス組立詳細図 (1/2)

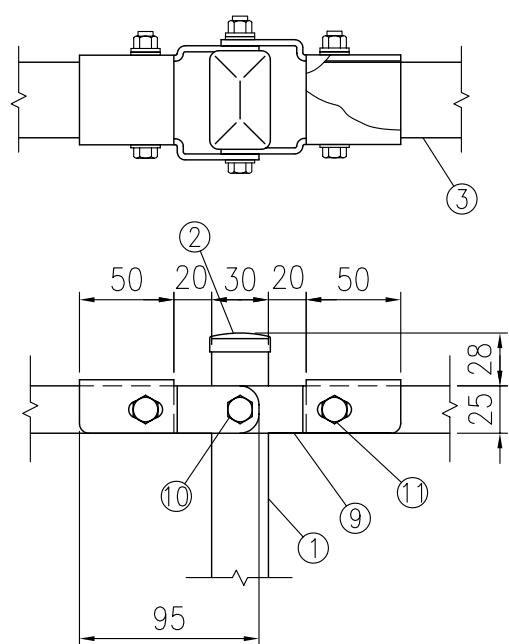

取付部詳細図 (1/4)

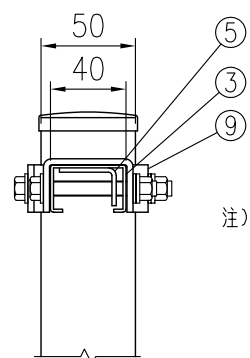

注) 直線部をET10で接続する場合には、ET10横桟に穴あけ加工が必要です。

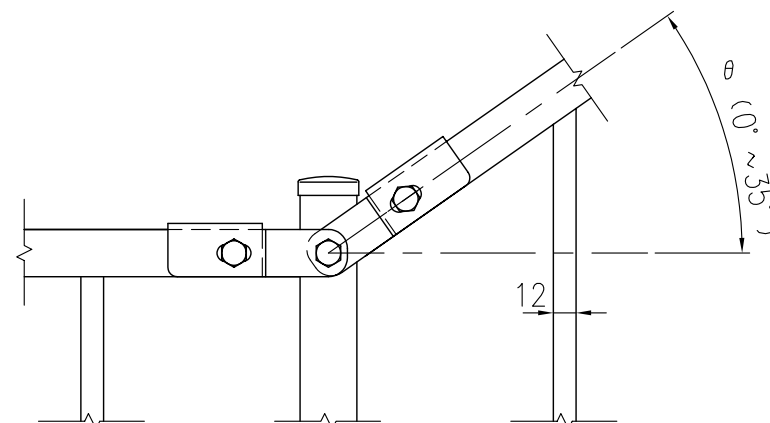

取付部詳細図 (1/4)

部品	部 材 名	形 格	材 質	摘 要
1	主 柱	□50×30×2.3	STKM-14A相当	亜鉛めっき+静電粉体塗装
2	鉄 キャップ	t0.8	SGH	"
3	上 横 桟	φ20×25×6.5×1.6	"	"
4	下 横 桟	"	"	"
5	中 桟	L30×20×2.3	"	"
6	縦 桟	□25×12×1.2	STKM-11A相当	"
7	ト ラ ス タップピンビス	φ4×10	ステンレス	
8	ト ラ ス 小 ネジ	M5×12	"	
9	取 付 金 具	t3.2	SGH	亜鉛めっき+静電粉体塗装
10	六 角 ボ ル ト	M8×75	4.6相当	溶融亜鉛めっき
11	"	M8×60	"	"