



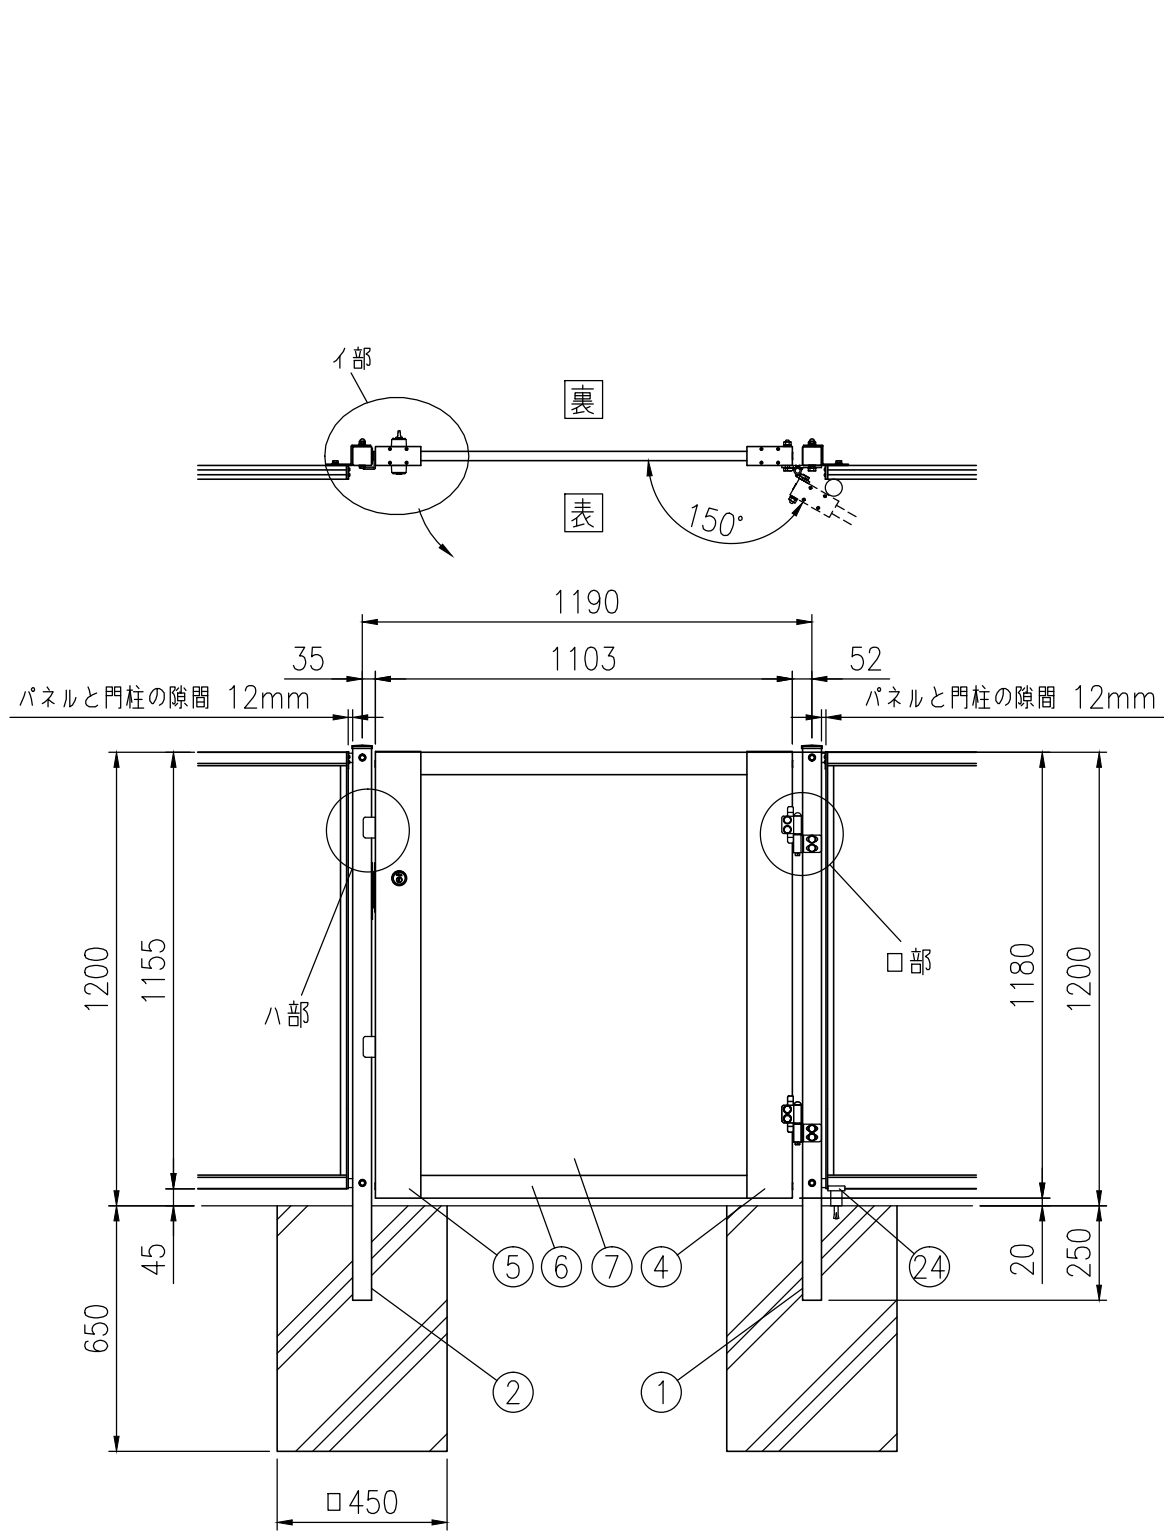

組立図 (1/20)
吊元右側、表開きの時
注) 基礎の大きさは参考寸法です。

品 種	高強度めかくし扉F型 自由柱タイプ
タ イ プ	シリンダー錠門扉HD
品 番	H1200
幅	1190 (片開)
図面番号	KFTH05088※1

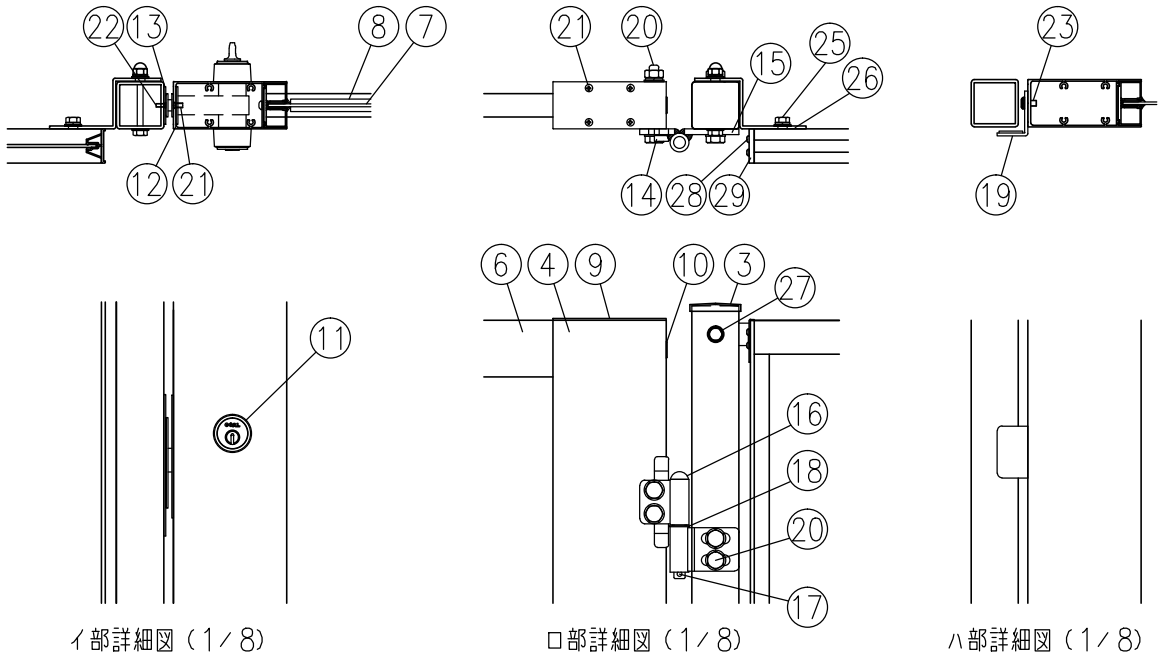

部番	部 材 名	形 格 (mm)	材 質	摘 要
1	吊門柱	□50×50×t3.2	STKR400	静電粉体塗装 (下地亜鉛めっき)
2	受門柱	□50×50×t3.2	STKR400	静電粉体塗装 (下地亜鉛めっき)
3	門柱キャップ	t1.6	SGH	静電粉体塗装 (下地亜鉛めっき)
4	門扉縦枠 (吊側)	50×120	A6063S	陽極酸化複合被膜
5	門扉縦枠 (錠側)	50×120	A6063S	陽極酸化複合被膜
6	門扉横枠	25×60	A6063S	陽極酸化複合被膜
7	めかくし面材	t3.0	アルミ樹脂積層複合材	-
8	ビード	-	エラストマー	-
9	縦枠カバー	t2	A1100P	塗装
10	穴キャップ	φ16用	ナイロン	-
11	シリンダー錠	HDシリーズ	-	ゴール製
12	錠取付プレート	t2	ステンレス	-
13	受座取付プレート	t2	ステンレス	-
14	ヒジツボ	t6	SPHC	静電粉体塗装 (下地亜鉛めっき)
15	ヒンジ	t6	SPHC	静電粉体塗装 (下地亜鉛めっき)
16	ヒンジ芯棒	φ12	SGD	溶融亜鉛めっき
17	割ピン	4×20	ステンレス	-
18	座金	12	黄銅	-
19	戸当り	t3.2	SGH	静電粉体塗装 (下地亜鉛めっき)
20	取付ボルト	M10×75	4.6相当	溶融亜鉛めっき
21	サラ小ネジ	M5×10	ステンレス	-
22	〃	M4×10	ステンレス	-
23	低頭小ネジ	M6×15	ステンレス	-
24	ドアストッパー	H52	アルミダイカスト	-
25	取付ボルト	M8×20	4.6相当	溶融亜鉛めっき
26	接続金具	t3.2	SGH	亜鉛めっき+静電粉体塗装
27	取付ボルト	M8×65	4.6相当	溶融亜鉛めっき
28	ナベドリルネジ	M4×15	ステンレス	-
29	端部カバー	t1.6、t1.2	SGHC	亜鉛めっき+静電粉体塗装

(注) 商品仕様は改良のため、予告なく変更することがあります。
特記事項：シリンダー錠は、現地手配となります。
シリンダー錠 (ゴール製) HDシリーズをご購入ください。
(バックセット64mm、扉厚50mm)
空錠の場合は、別途ダミーシリンダーをご購入ください。