


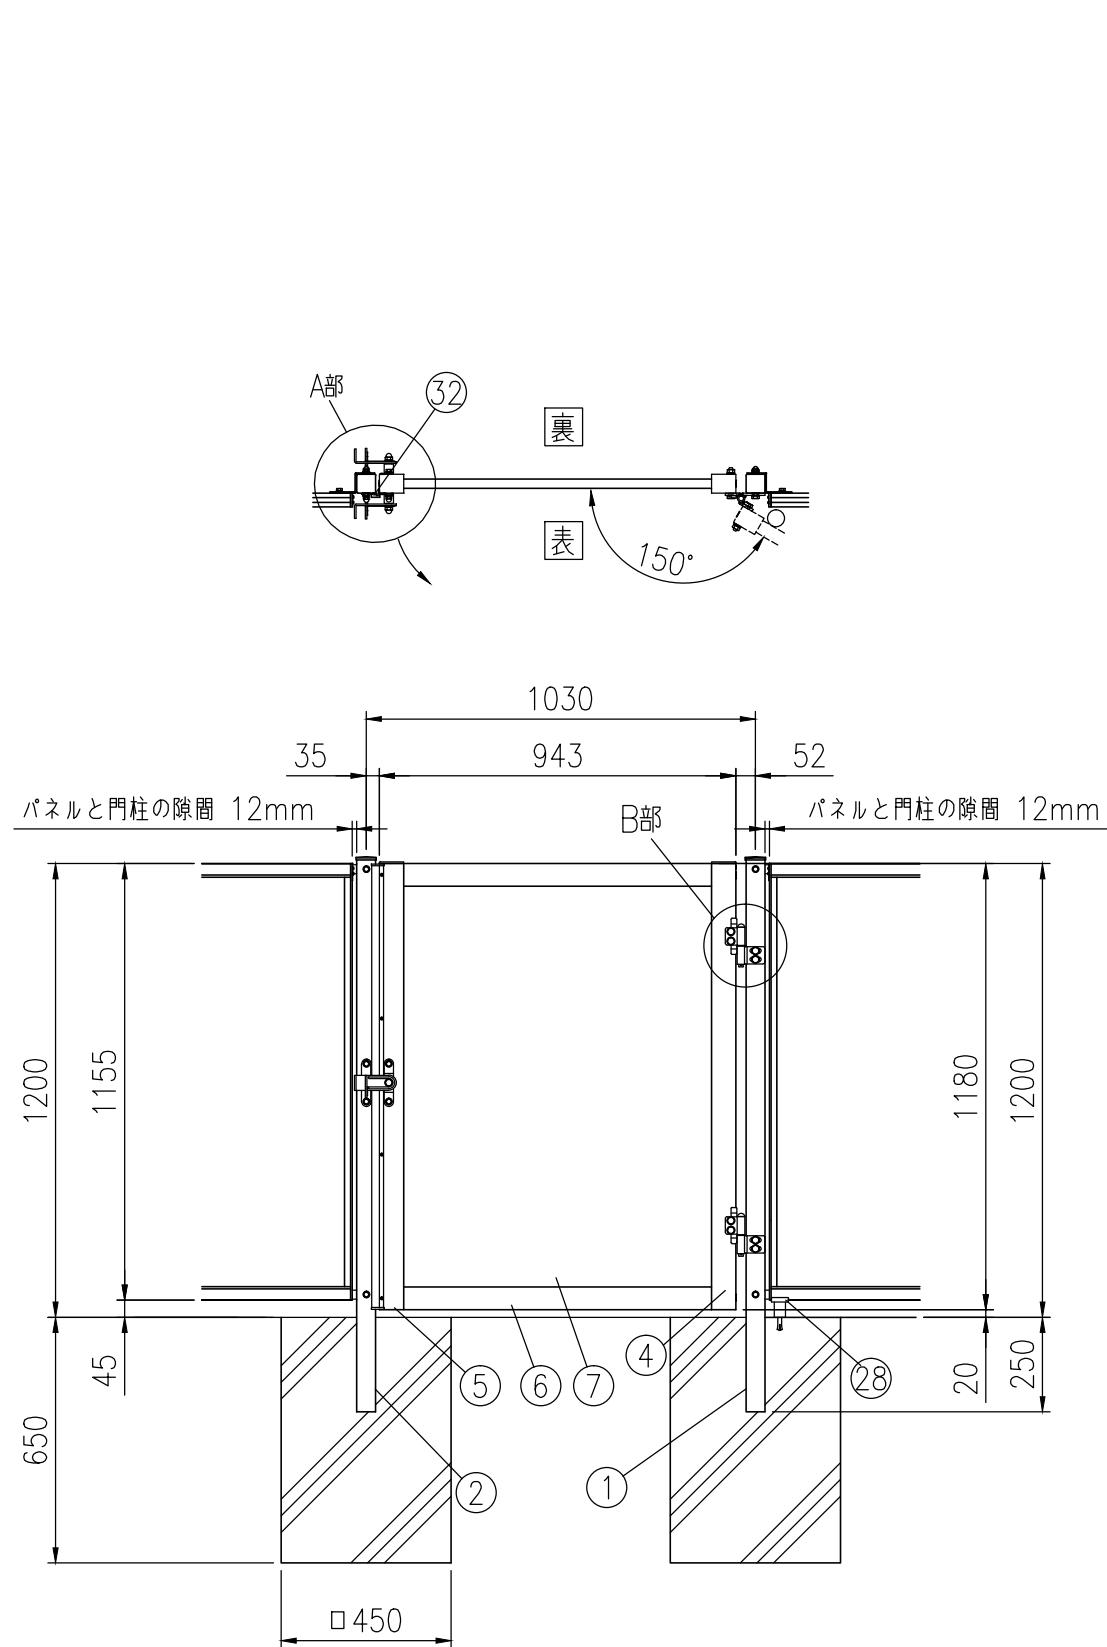
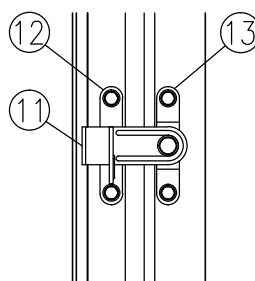


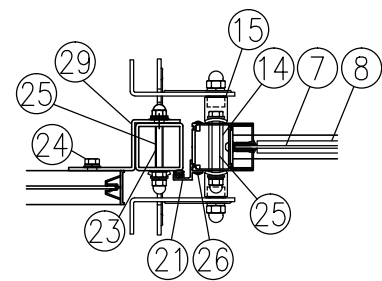

組立図 (1/20)
 吊元右側、表開きの時
 注) 基礎の大きさは参考寸法です。

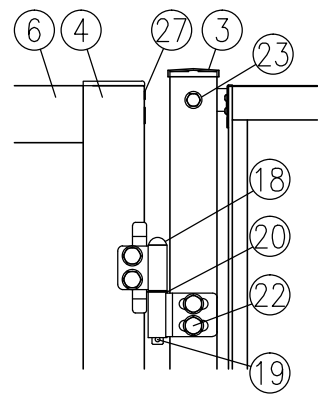

A部詳細図 (1/8)

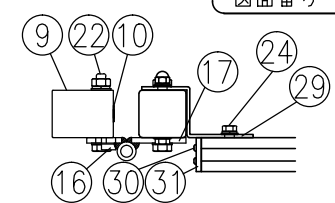

B部詳細図 (1/8)

品 種	高強度めかくし堀F型 自由柱タイプ
タ イ プ	回転錠門扉
品 番	H1200
幅	1030 (片開)
図面番号	KFTH05053※ 2

部番	部 材 名	形 格 (mm)	材 質	摘 要
1	吊門柱	□50×50×t3.2	STKR400	亜鉛めっき＋静電粉体塗装
2	受門柱	□50×50×t3.2	STKR400	亜鉛めっき＋静電粉体塗装
3	門柱キャップ	t1.6	SGH	亜鉛めっき＋静電粉体塗装
4	門扉縦枠 (吊側)	50×64.5	A6063S	陽極酸化複合被膜
5	門扉縦枠 (錠側)	50×64.5	A6063S	陽極酸化複合被膜
6	門扉横枠	25×60	A6063S	陽極酸化複合被膜
7	面材	t3.0	アルミ樹脂積層複合材	-
8	ビ ー ド	-	エラストマー	-
9	縦枠キャップ	-	ASA	-
10	穴キャップ	φ16用	ナイロン	-
11	掛金具	t4	ステンレス	-
12	受金具	t4	ステンレス	-
13	軸受金具	t3	ステンレス	-
14	スピンドル	φ15	ステンレス	-
15	スピンドルパッキン	φ19用	CR	-
16	ヒジツボ	t6	SPHC	亜鉛めっき＋静電粉体塗装
17	ヒンジ	t6	SPHC	亜鉛めっき＋静電粉体塗装
18	ヒンジ芯棒	φ12	SGD	溶融亜鉛めっき
19	割ピン	4×20	ステンレス	-
20	座金	12	黄銅	-
21	戸当たりA	t2	A6063S、EPDM	-
22	取付ボルト	M10×75	4.6相当	溶融亜鉛めっき
23	〃	M8×65	4.6相当	溶融亜鉛めっき
24	〃	M8×20	4.6相当	溶融亜鉛めっき
25	〃	M8×75	ステンレス	-
26	トラス小ネジ	M4×10	ステンレス	-
27	低頭小ネジ	M4×10	ステンレス	-
28	ドアストッパー	H52	アルミダイカスト	-
29	接続金具	t3.2	SGH	亜鉛めっき＋静電粉体塗装
30	ナベドリルネジ	M4×15	ステンレス	-
31	端部カバー	t1.6、t1.2	SGHC	亜鉛めっき＋静電粉体塗装
32	戸当り端部キャップ	t1.0	PVC	-

(注) 商品仕様は改良のため、予告なく変更することがあります。