

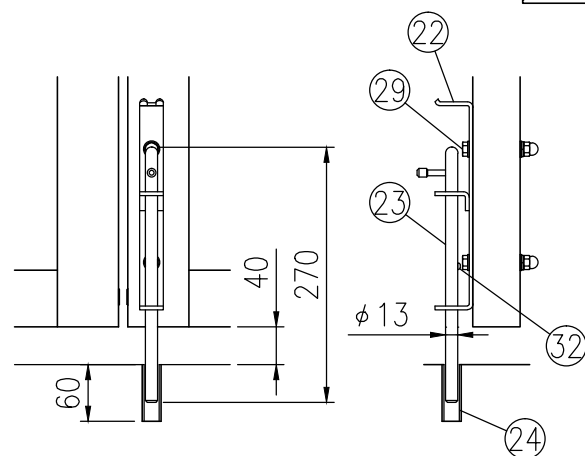


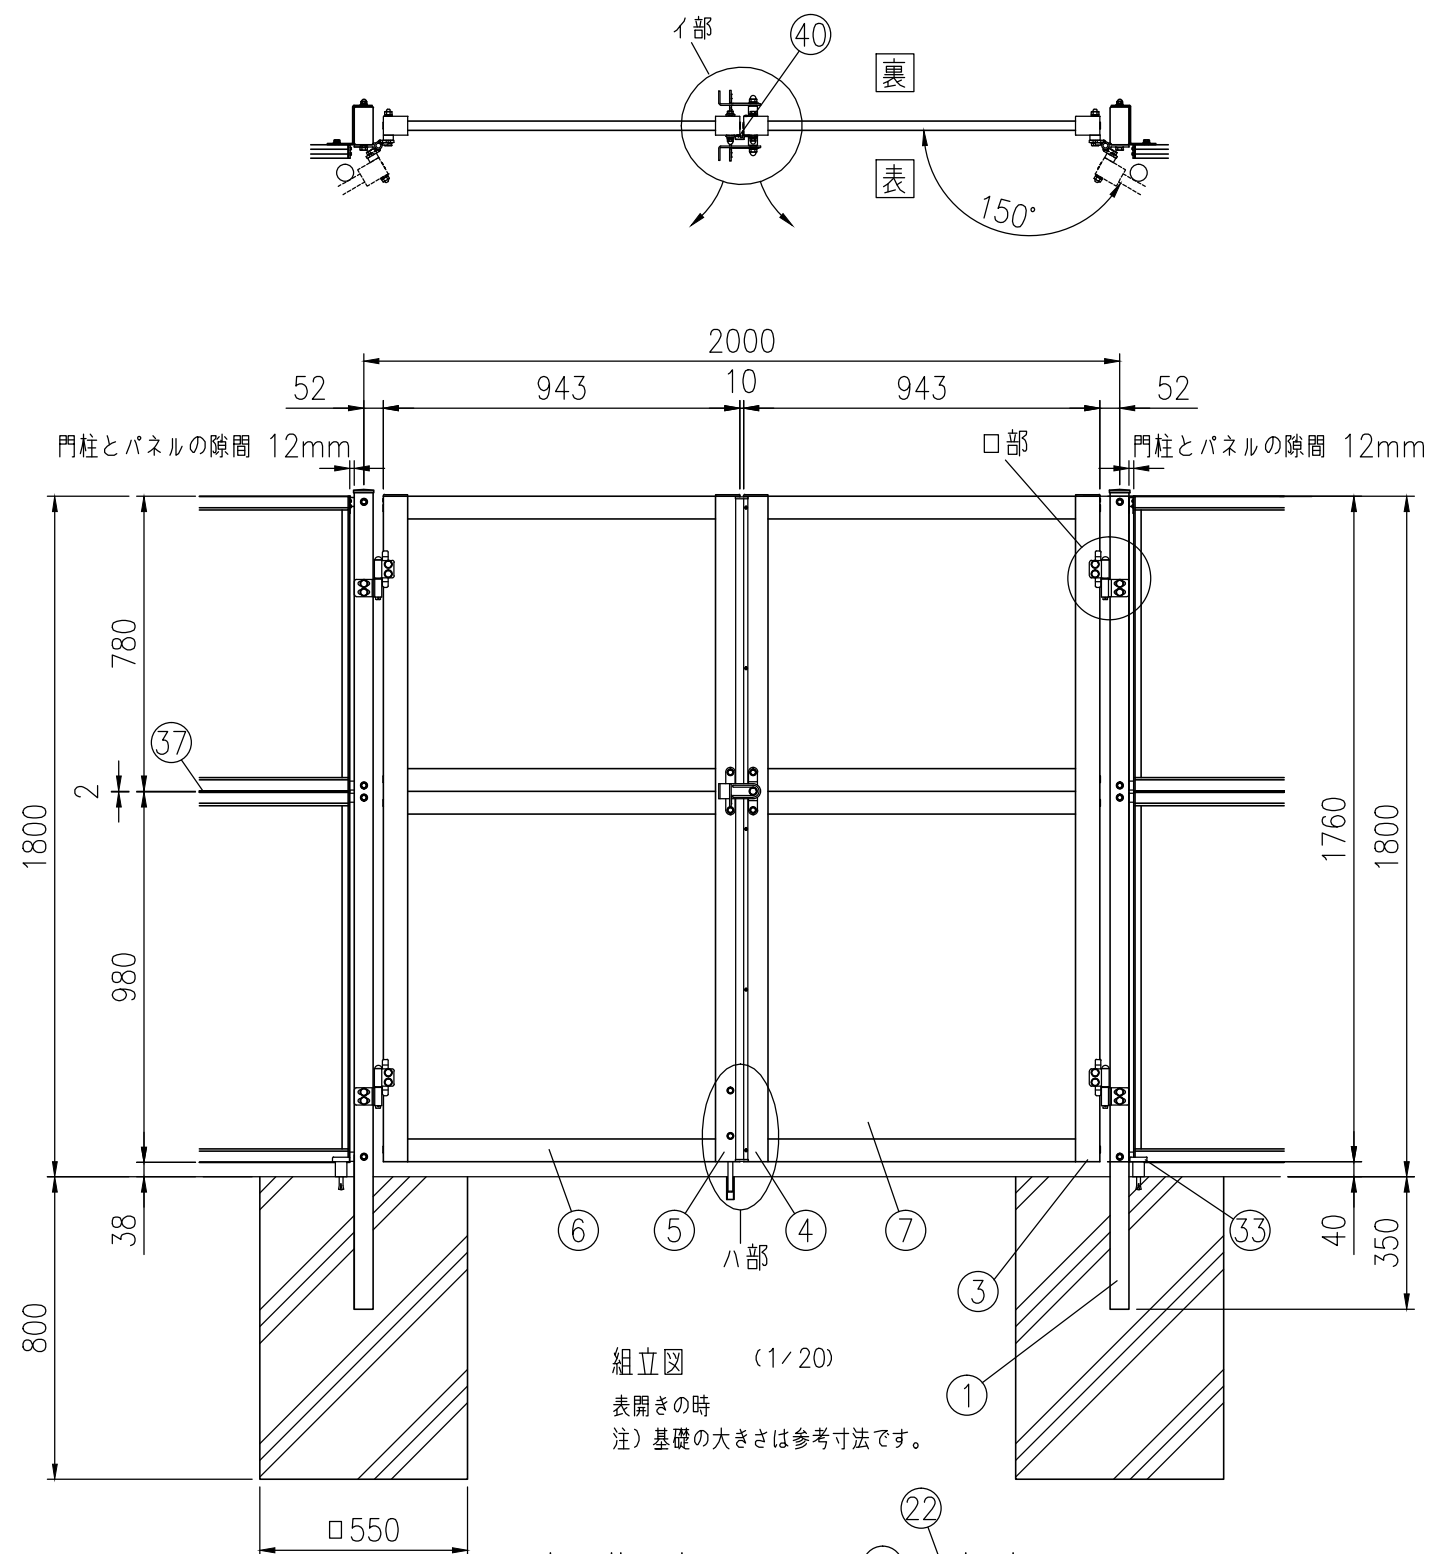

八部詳細図 (1/8)

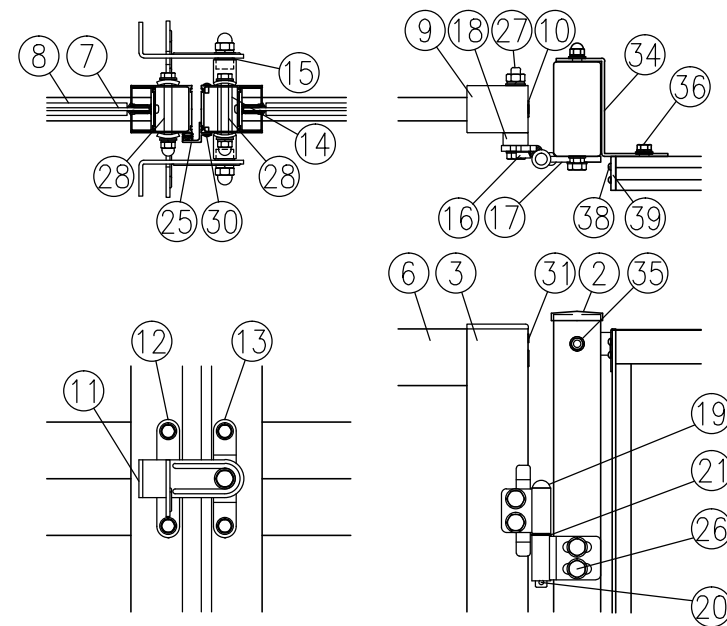

イ部詳細図 (1/8)

□部詳細図 (1/8)

品 種	高強度めかくし堀F型 自由柱タイプ
タ イ プ	回転錠門扉
品 番	H1800
幅	2000(両開)
図面番号	KFTH05061※2

部 番	部 材 名	形 格 (mm)	材 質	備 考
1	吊門柱	□100×50×t3.2	STKR400	静電粉体塗装 (下地亜鉛めっき)
2	門柱キャップ	t1.6	SGH	静電粉体塗装 (下地亜鉛めっき)
3	門扉縦枠 (吊側)	50×64.5	A6063S	陽極酸化複合被膜
4	門扉縦枠 (錠側)	50×64.5	A6063S	陽極酸化複合被膜
5	門扉縦枠 (受側)	50×64.5	A6063S	陽極酸化複合被膜
6	門扉横枠	25×60	A6063S	陽極酸化複合被膜
7	めかくしパネル	t3.0	アルミ樹脂積層複合材	－
8	ビード	－	エラストマー	－
9	縦枠キャップ	－	ASA	－
10	穴キャップ	φ16用	ナイロン	－
11	樹金具	t4	ステンレス	－
12	受金具	t4	ステンレス	－
13	軸受金具	t3	ステンレス	－
14	スピンドル	φ15	ステンレス	－
15	スピンドルパッキン	φ19用	CR	－
16	ヒジツボ	t6	SPHC	静電粉体塗装 (下地亜鉛めっき)
17	ヒンジ	t6	SPHC	静電粉体塗装 (下地亜鉛めっき)
18	ヒジツボ用台座	t13.5	SPHC	静電粉体塗装 (下地亜鉛めっき)
19	ヒンジ芯棒	φ12	SGD	熔融亜鉛めっき
20	割ピン	4×20	ステンレス	－
21	座金	12	黄銅	－
22	落し棒受金具	t4	ステンレス	－
23	落し棒	φ13	ステンレス	－
24	受けパイプ	φ22	PVC	－
25	戸当たりA	t2	A6063S、EPDM	－
26	取付ボルト	M10×125	4.6相当	熔融亜鉛めっき
27	〃	M10×90	4.6相当	熔融亜鉛めっき
28	〃	M8×75	ステンレス	－
29	〃	M8×65	ステンレス	－
30	トラス小ネジ	M4×10	ステンレス	－
31	低頭小ネジ	M4×10	ステンレス	－
32	ナベ小ネジ	M4×8	ステンレス	－
33	ドアストッパー	H52	アルミダイカスト	－
34	門柱接続金具	t3.2	SGH	亜鉛めっき＋静電粉体塗装
35	取付ボルト	M8×115	4.6相当	熔融亜鉛めっき
36	取付ボルト	M8×20	4.6相当	熔融亜鉛めっき
37	めかくし材	－	複合押出材	－
38	ナベドリルネジ	M4×15	ステンレス	－
39	端部カバー	t1.6、t1.2	SGHC	亜鉛めっき＋静電粉体塗装
40	戸当り端部キャップ	t1.0	PVC	－

(注) 商品仕様は改良のため、予告なく変更することがあります。