



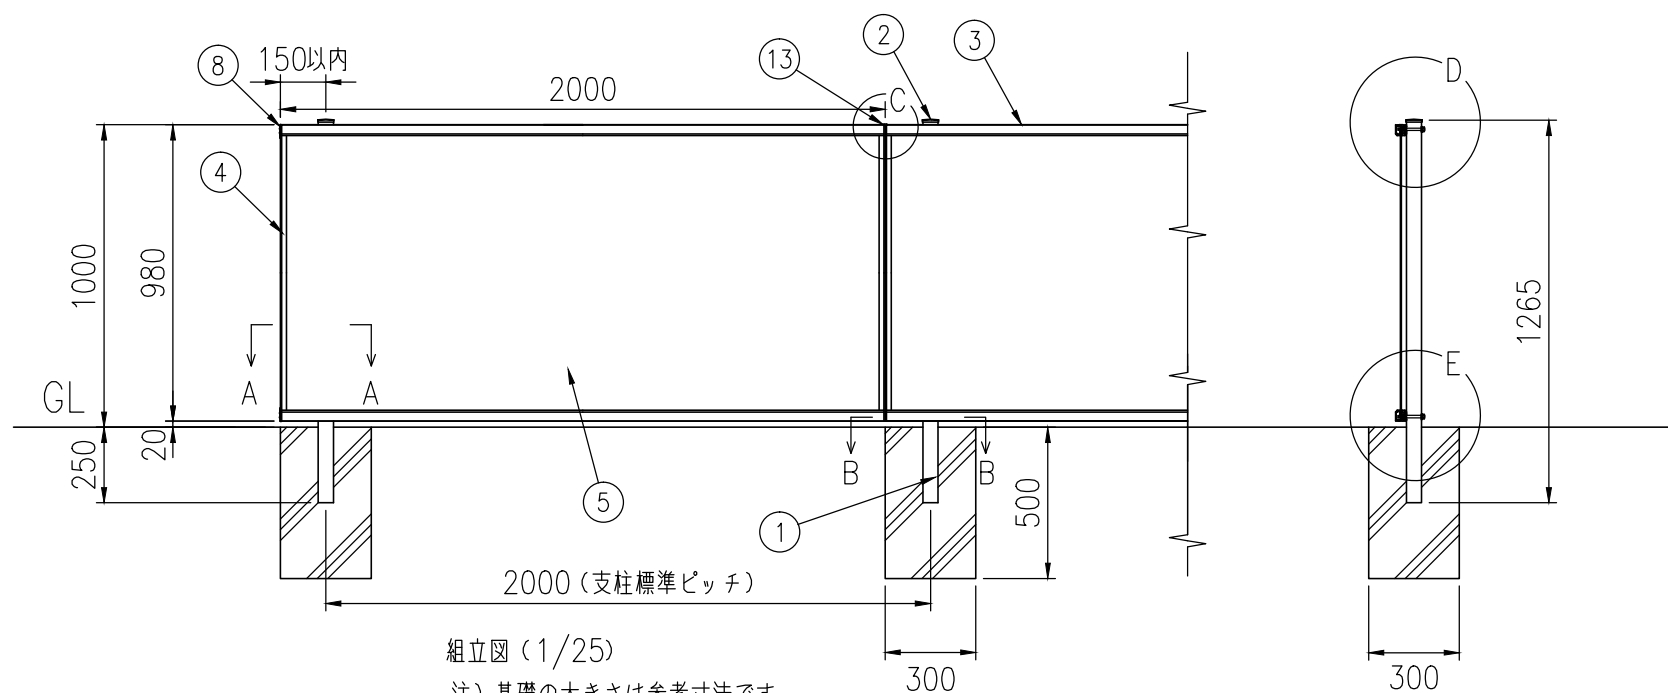


組立図 (1/25)


注) 基礎の大きさは参考寸法です。

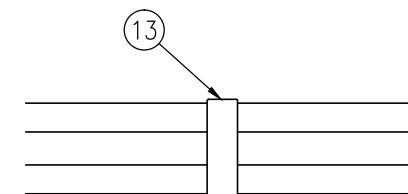


C部 上面図 (1/3)

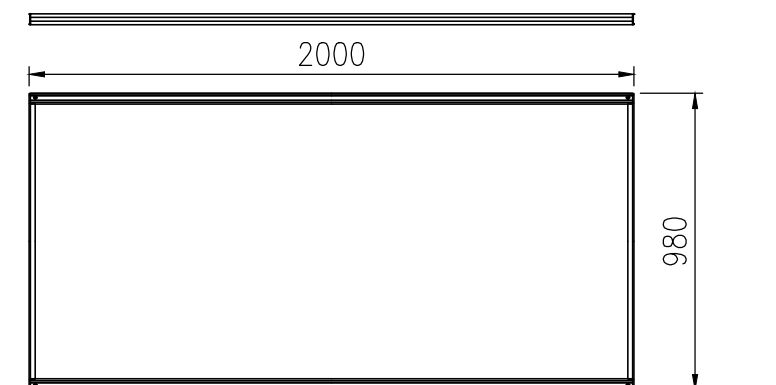


パネル (H1000) 詳細図 (1/25)

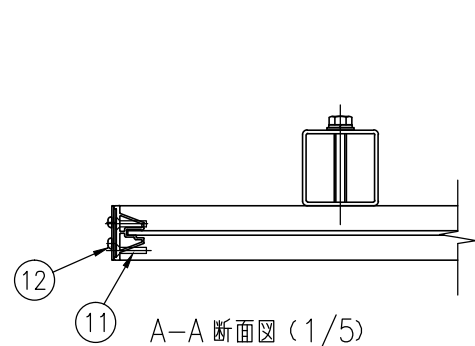


A-A 断面図 (1/5)

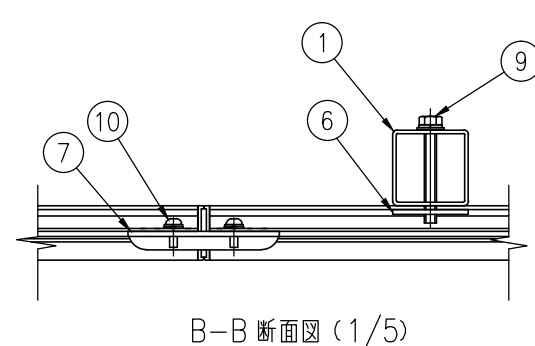

B-B 断面図 (1/5)

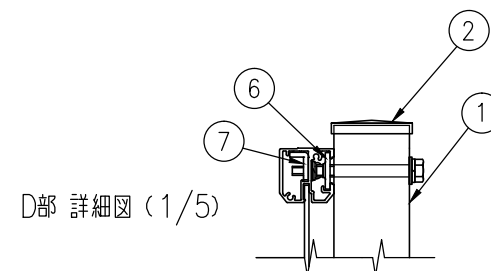

D部 詳細図 (1/5)

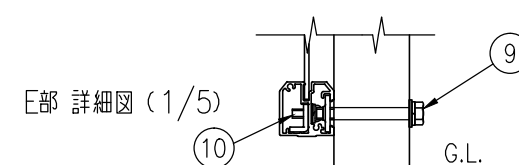

E部 詳細図 (1/5)

| No. | 部 材 名   | 寸 法         | 材 質                 | 摘 要          |
|-----|---------|-------------|---------------------|--------------|
| 1   | 支柱      | □50×50×t2.3 | STKR400             | 亜鉛めっき+静電粉体塗装 |
| 2   | 支柱キャップ  | t1.6        | SGH                 | "            |
| 3   | 横枠      | —           | A6005C-T5           | 陽極酸化複合被膜     |
| 4   | 縦枠      | —           | "                   | "            |
| 5   | 面材      | t3          | アルミ・樹脂積層複合板         | —            |
| 6   | 取付金具    | t3.2        | SGH400              | 亜鉛めっき+静電粉体塗装 |
| 7   | 接続金具    | t3.2        | "                   | "            |
| 8   | 端部カバー   | t1.6 t1.2   | t1.6:SGHC t1.2:SGCC | "            |
| 9   | 六角ボルト   | M8×65       | 4.6相当               | 亜鉛めっき+塗装     |
| 10  | ナベ小ネジ   | M6×15       | "                   | "            |
| 11  | タッピンビス  | M4×20       | ステンレス               | —            |
| 12  | ナベドリルネジ | M4×15       | "                   | —            |
| 13  | 上端キャップ  | —           | AAS(ASA)樹脂          | —            |

(製品仕様は、改良のため予告なく変更する場合があります。ご了承ください。)

高強度めかくし堀F型 # 1000

KFTH4509※1

設計強度：建築基準法施行令第87条  $V_0 = 38 \text{ m/s}$  地表粗度区分IIIに準じた設計