



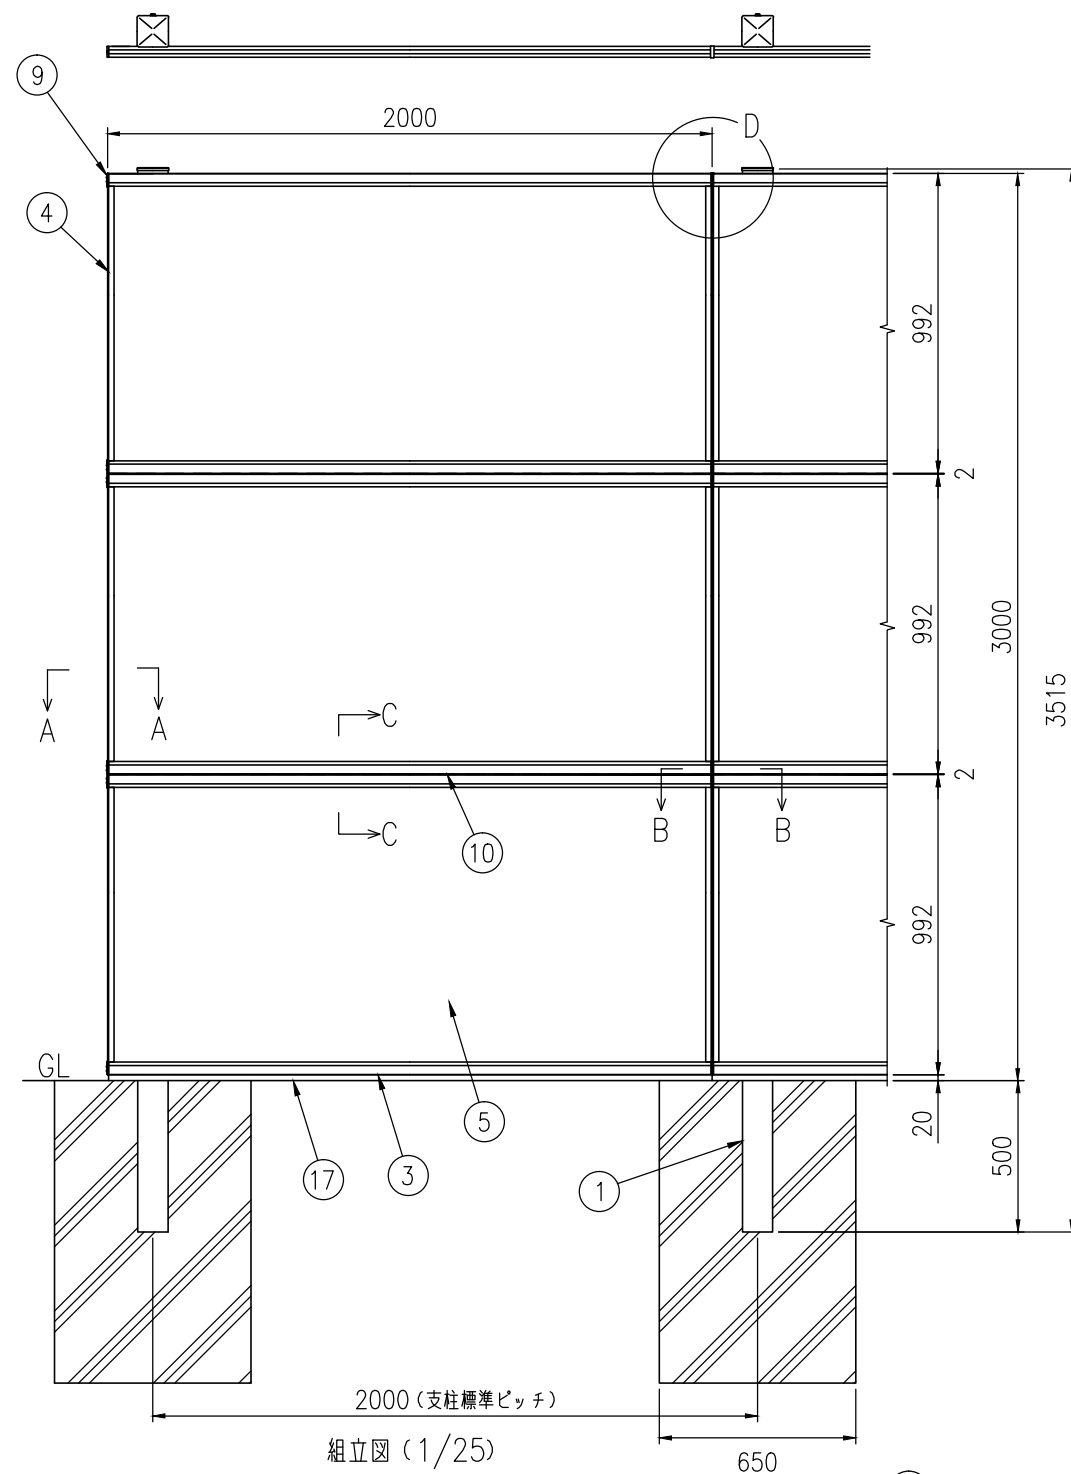


組立図 (1/25)


注) 基礎の大きさは参考寸法です。

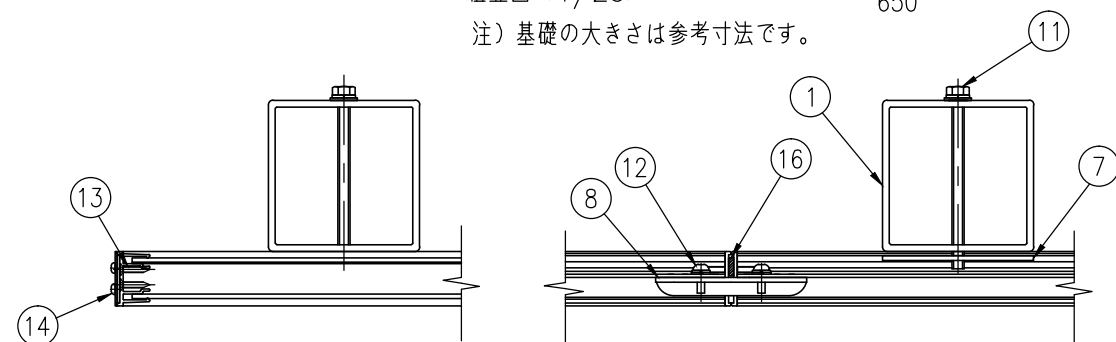


A-A断面図 (1/5)

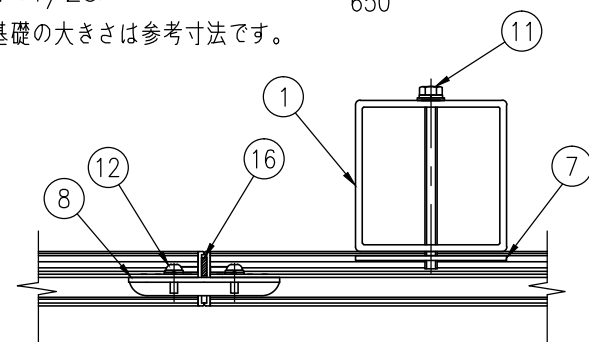

B-B断面図 (1/5)

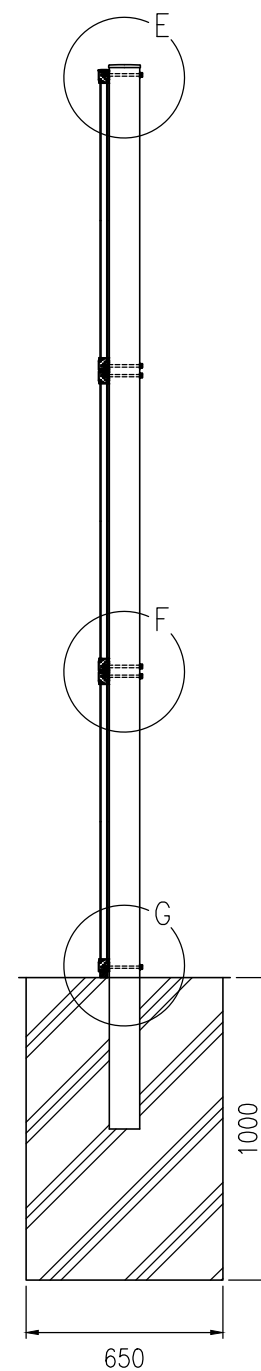

C-C断面図 (1/2)


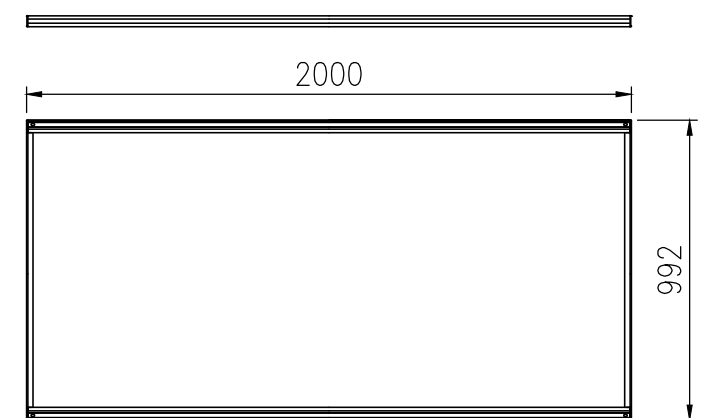


パネル (H1000) 詳細図 (1/25)

E部 詳細図 (1/5)

F部 詳細図 (1/5)

G部 詳細図 (1/5)

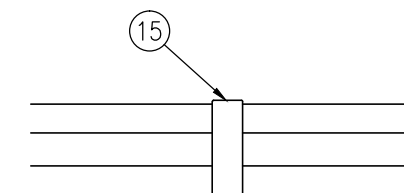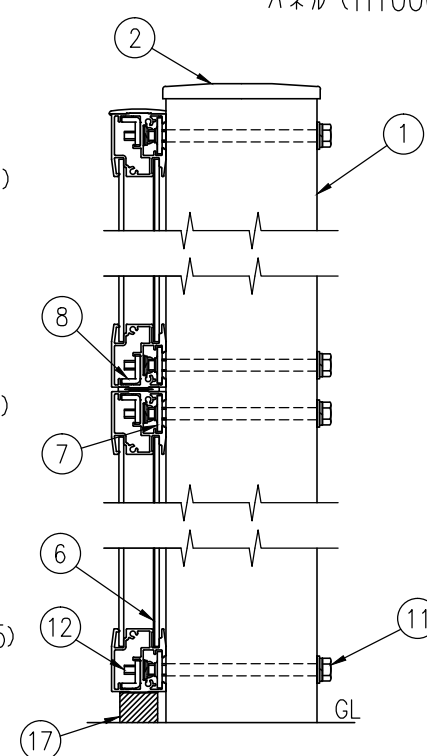

D部 上面図 (1/3)

No.	部 材 名	寸 法	材 質	摘 要
1	支柱	□100×100×t4.5	STKR400	亜鉛めっき+静電粉体塗装
2	支柱キャップ	t1.6	SGH	〃
3	横枠	—	A6005C-T5	陽極酸化複合被膜
4	縦枠	—	〃	〃
5	面材	t3	アルミ・樹脂積層複合板	—
6	遮音板	t0.8	溶融亜鉛めっき鋼板	—
7	取付金具	t3.2	SGH400	亜鉛めっき+静電粉体塗装
8	接続金具	t3.2	〃	〃
9	端部カバー	t1.6、t1.2	SGHC、SGCC	〃
10	スキマ隠し	—	複合押出材	—
11	六角ボルト	M8×115	4.6相当	亜鉛めっき+塗装
12	ナベ小ネジ	M6×15	〃	〃
13	タッピンビス	M4×20	ステンレス	—
14	ナベドリルネジ	M4×15	〃	—
15	上端キャップ	—	AAS(ASA)樹脂	—
16	縦枠用パッキン	t10	EPDMスポンジ	縦枠に貼付
17	ベースパッキン	t25	〃	最下段パネル下枠に貼付

(製品仕様は、改良のため予告なく変更する場合があります。ご了承ください。)

めかくし塀FH型 遮音タイプ 自由柱 # 3000

KFTH05329

設計強度：建築基準法施行令第87条 $V_0 = 34 \text{ m/s}$ 地表粗度区分?に準じた設計