




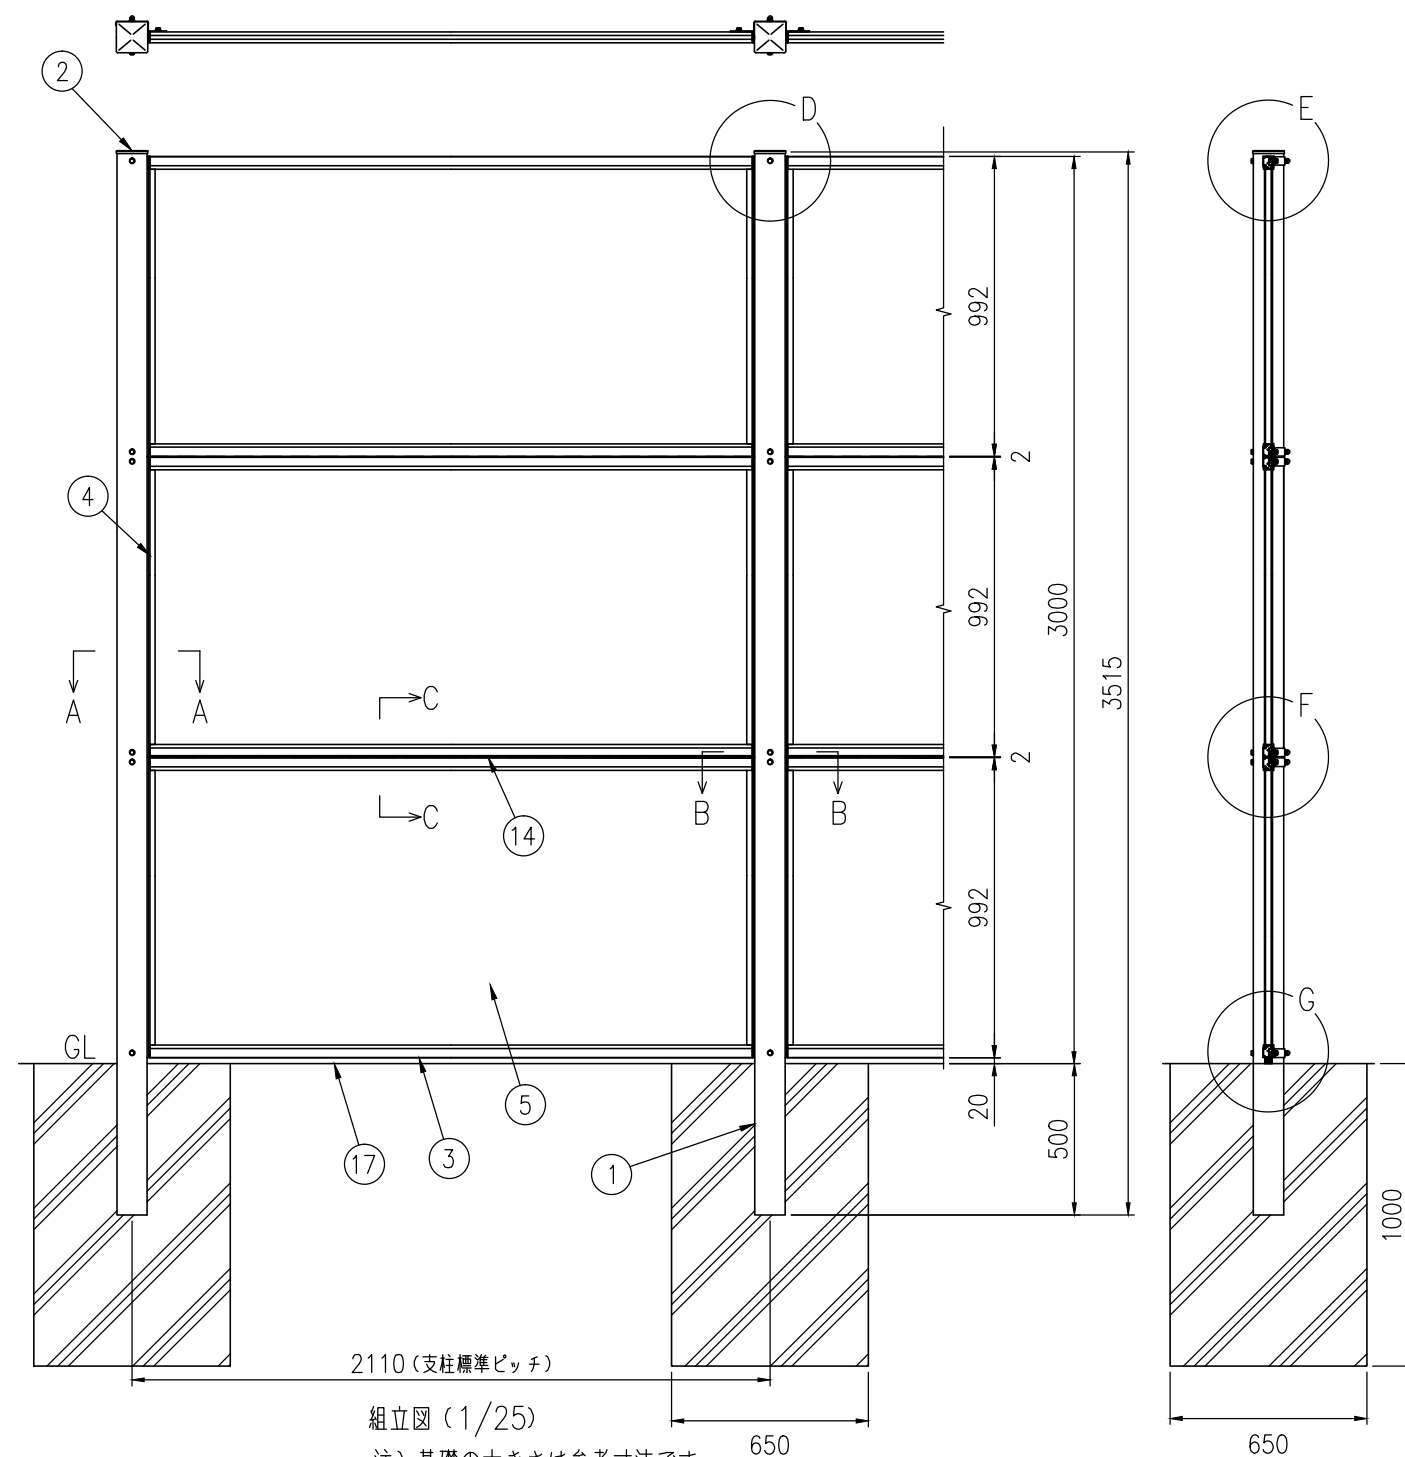


組立図 (1/25)
注) 基礎の大きさは参考寸法です。

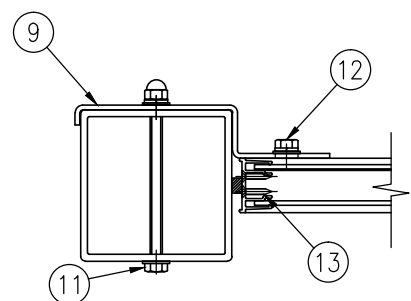


A-A断面図 (1/5)

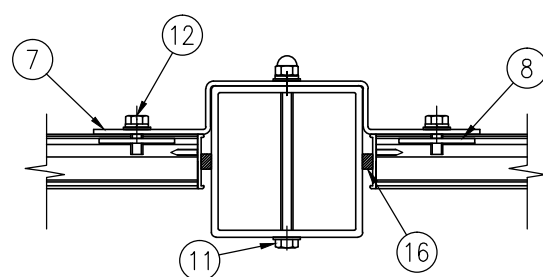



B-B断面図 (1/5)

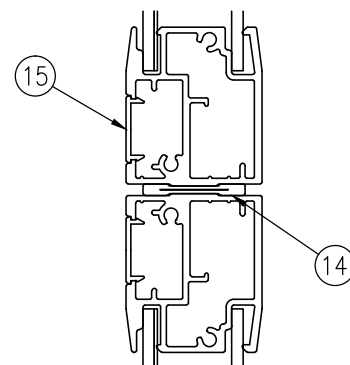

C-C断面図 (1/2)

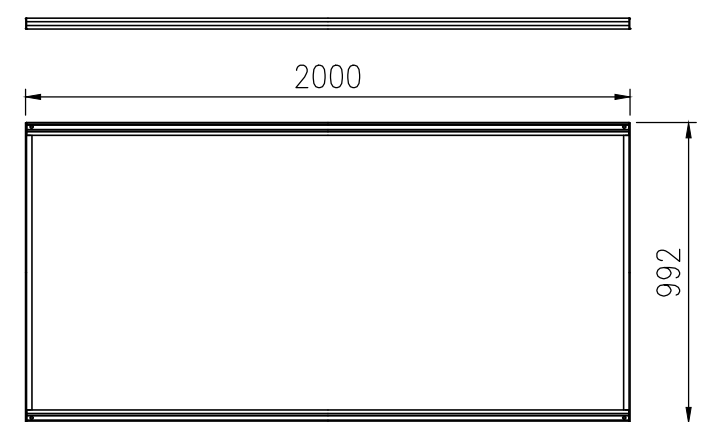

パネル (H1000) 詳細図 (1/25)

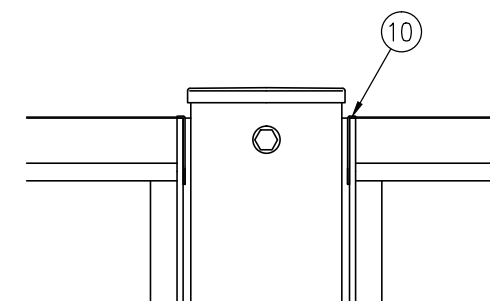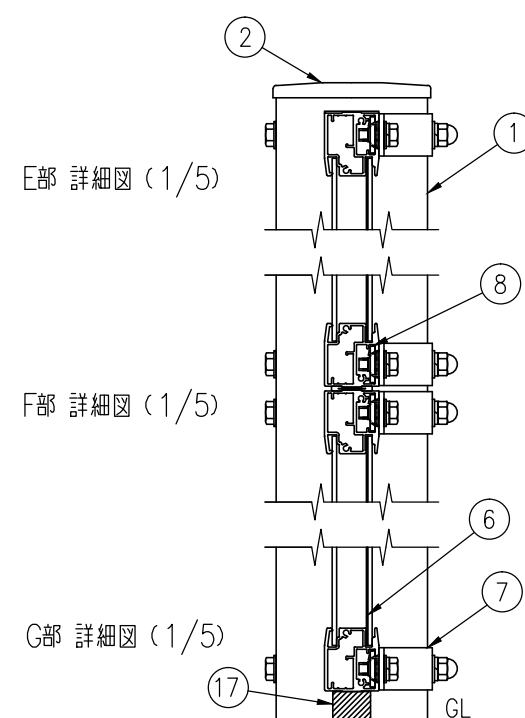

D部 詳細図 (1/5)

No.	部 材 名	寸 法	材 質	摘 要
1	支柱	□100×100×t4.5	STKR400	亜鉛めっき+静電粉体塗装
2	支柱キャップ	t1.6	SGH	"
3	横枠	—	A6005C-T5	陽極酸化複合被膜
4	縦枠	—	"	"
5	面材	t3	アルミ・樹脂積層複合板	—
6	遮音板	t0.8	溶融亜鉛めっき鋼板	—
7	中間金具	t3.2	SGH400	亜鉛めっき+静電粉体塗装
8	取付金具	t3.2	"	"
9	端金具	t3.2	"	"
10	端部カバー	t1.2	SGCC	"
11	六角ボルト	M8×115	4.6相当	亜鉛めっき+塗装
12	六角ボルト	M8×20	"	"
13	タッピンビス	M4×20	ステンレス	—
14	スキマ隠し	—	複合押出材	—
15	ミゾカバー	—	A6005C-T5	陽極酸化複合被膜
16	縦枠用バックシム	t10	EPDMスポンジ	縦枠に貼付
17	ベースバックシム	t25	"	最下段パネル下枠に貼付

(製品仕様は、改良のため予告なく変更する場合があります。ご了承ください。)

めかくし塀FH型 遮音タイプ 固定柱 # 3000

KFTH05333

設計強度：建築基準法施行令第87条 $V_0 = 34 \text{ m/s}$ 地表粗度区分?に準じた設計