




品 種	メッシュフェンスG0-SN
タイプ	フェンス
品 番	＃1200
図面番号	KEMH01955

⑤ イサト金具詳細図

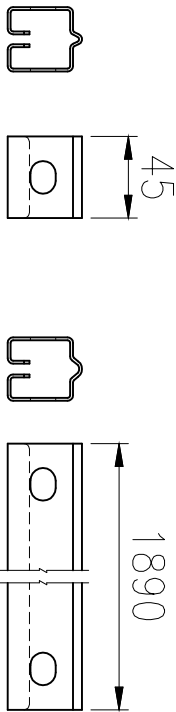


⑭ 耐雪イサトビーム詳細図

※上部 耐雪イサトビームを使用

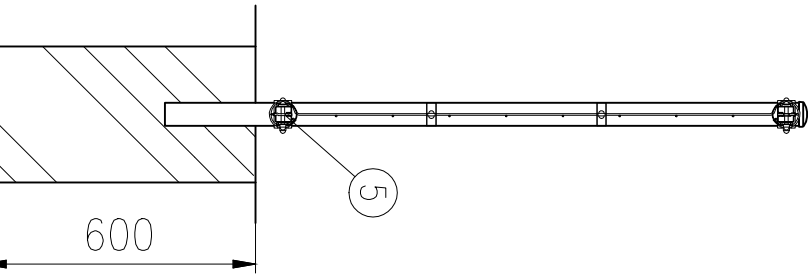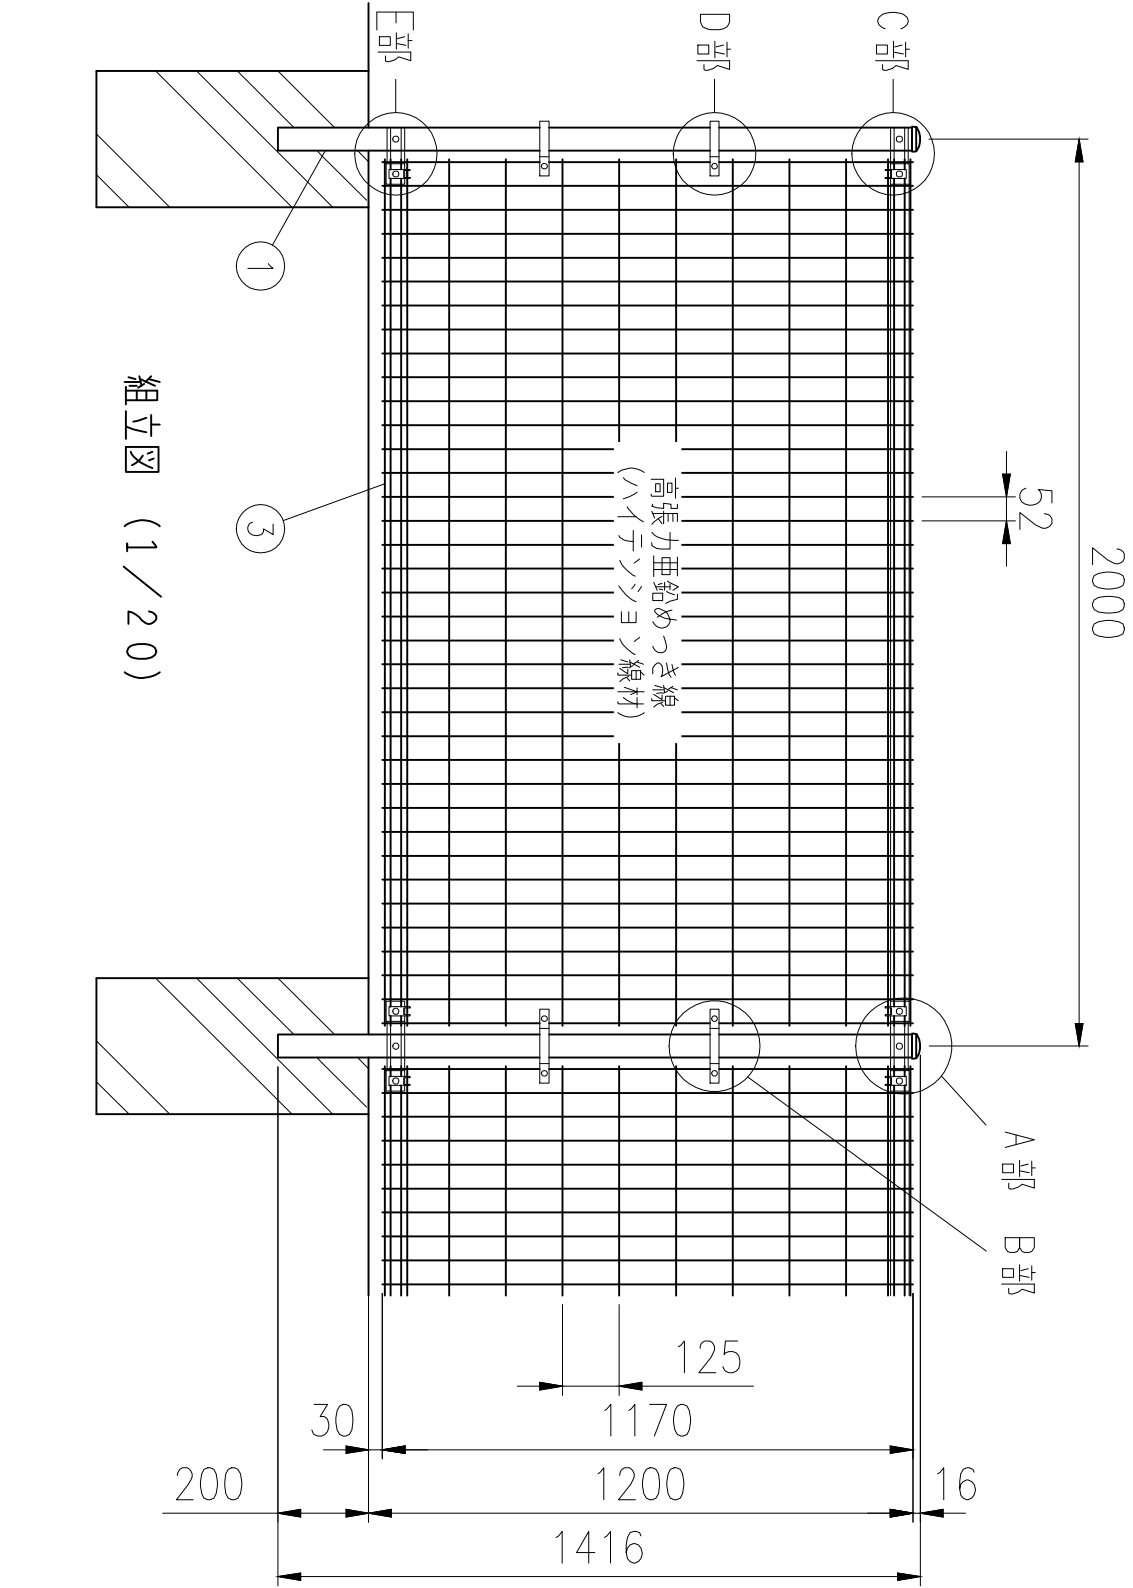

※下部 標準イサト金具を使用

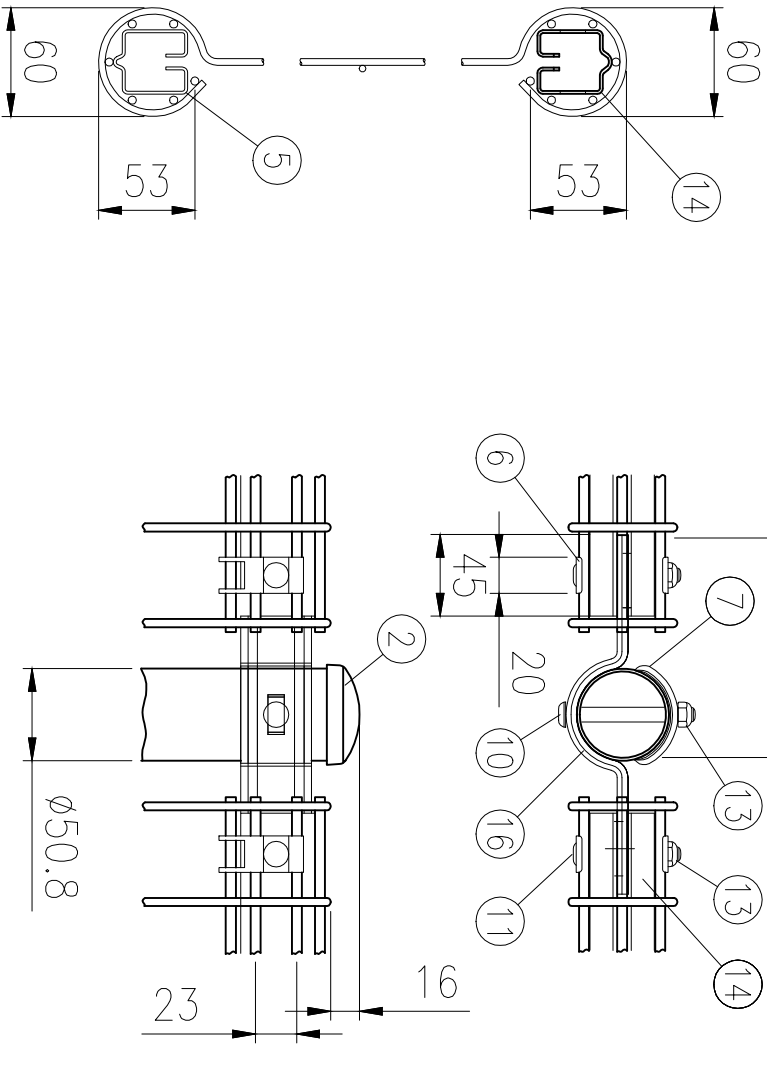


組立図 (1/20)

本体パネル詳細図

(1/5)

A部詳細図 (1/5)

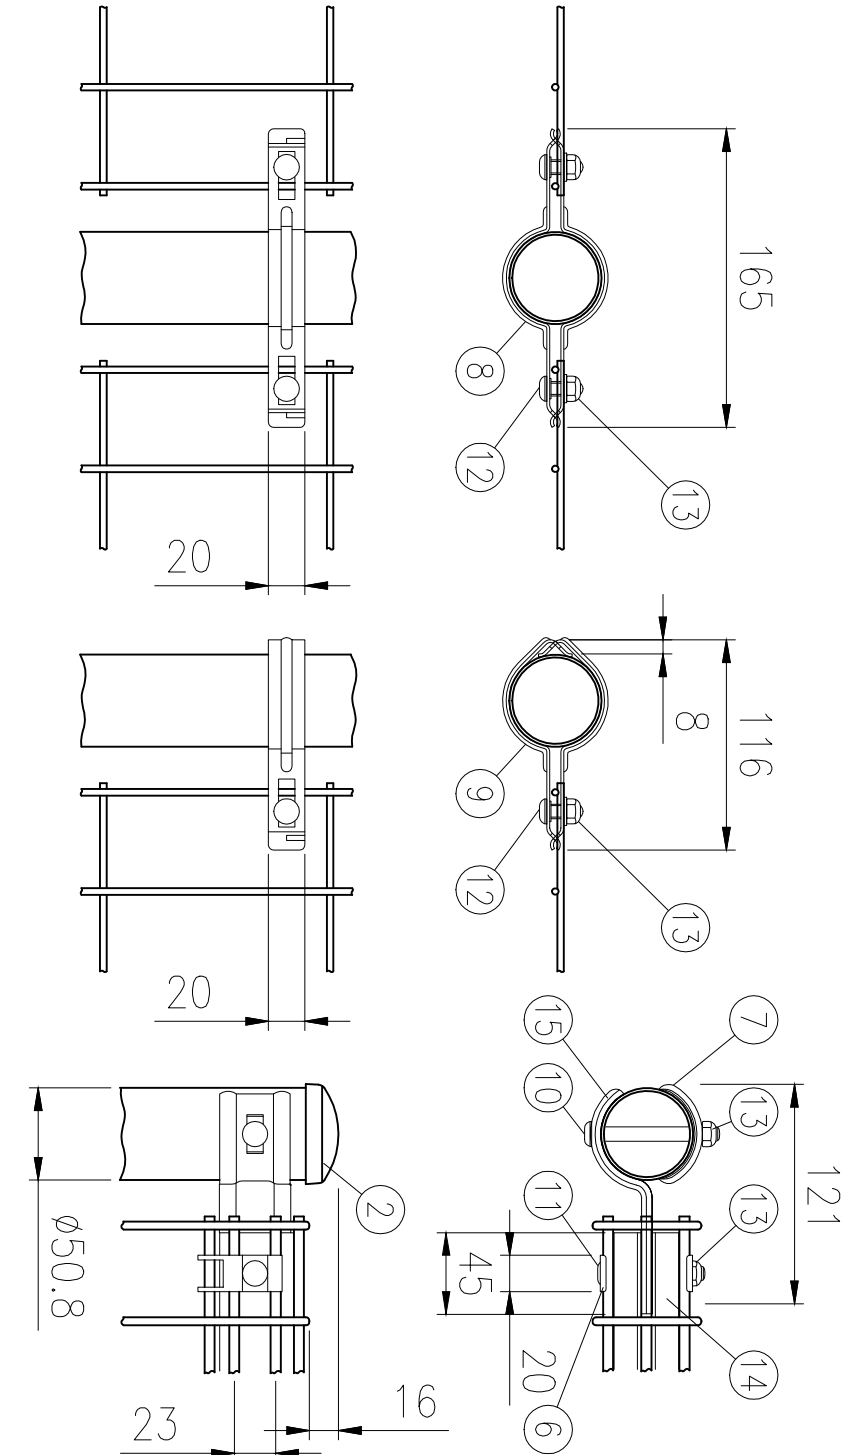

B部詳細図 (1/5)

D部詳細図 (1/5)

C部詳細図 (1/5)

E部詳細図 (1/5)

部番	部 材 名	形 格 (mm)	材 質	摘 要
1	支柱 Ⅱ1200	φ50.8×t1.6	STK 400	静電粉体塗装 (下地亜鉛めっき)
2	支柱キヤップ	t1.6	SPCC・K27	〃
3	本体 Ⅱ1200	φ3.6、φ4.5	SWMGH-3	流動浸漬塗装 (下地亜鉛めっき)
4	固定金具	t4.5	SGH・Z27	静電粉体塗装 (下地亜鉛めっき)
5	イサト金具	t1.6	〃	〃
6	押え金具	〃	〃	〃
7	支柱カバー	t2.3	〃	〃
8	中間金具	t1.6	〃	〃
9	中間金具端未用	〃	〃	〃
10	角根ボルト	M8×72	4.6相当	溶融亜鉛めっき
11	〃	M8×57	〃	〃
12	〃	M8×20	〃	〃
13	ナット	M8	〃	〃
14	耐雪イサトビーム	t1.6	SGH K27	静電粉体塗装 (下地亜鉛めっき)
15	耐雪端未固定金具	t3.2	SGH K27	静電粉体塗装 (下地亜鉛めっき)
16	耐雪ハット金具	t3.2	SGH K27	静電粉体塗装 (下地亜鉛めっき)

(注) 商品仕様は改良のため、予告なく変更することがあります。