



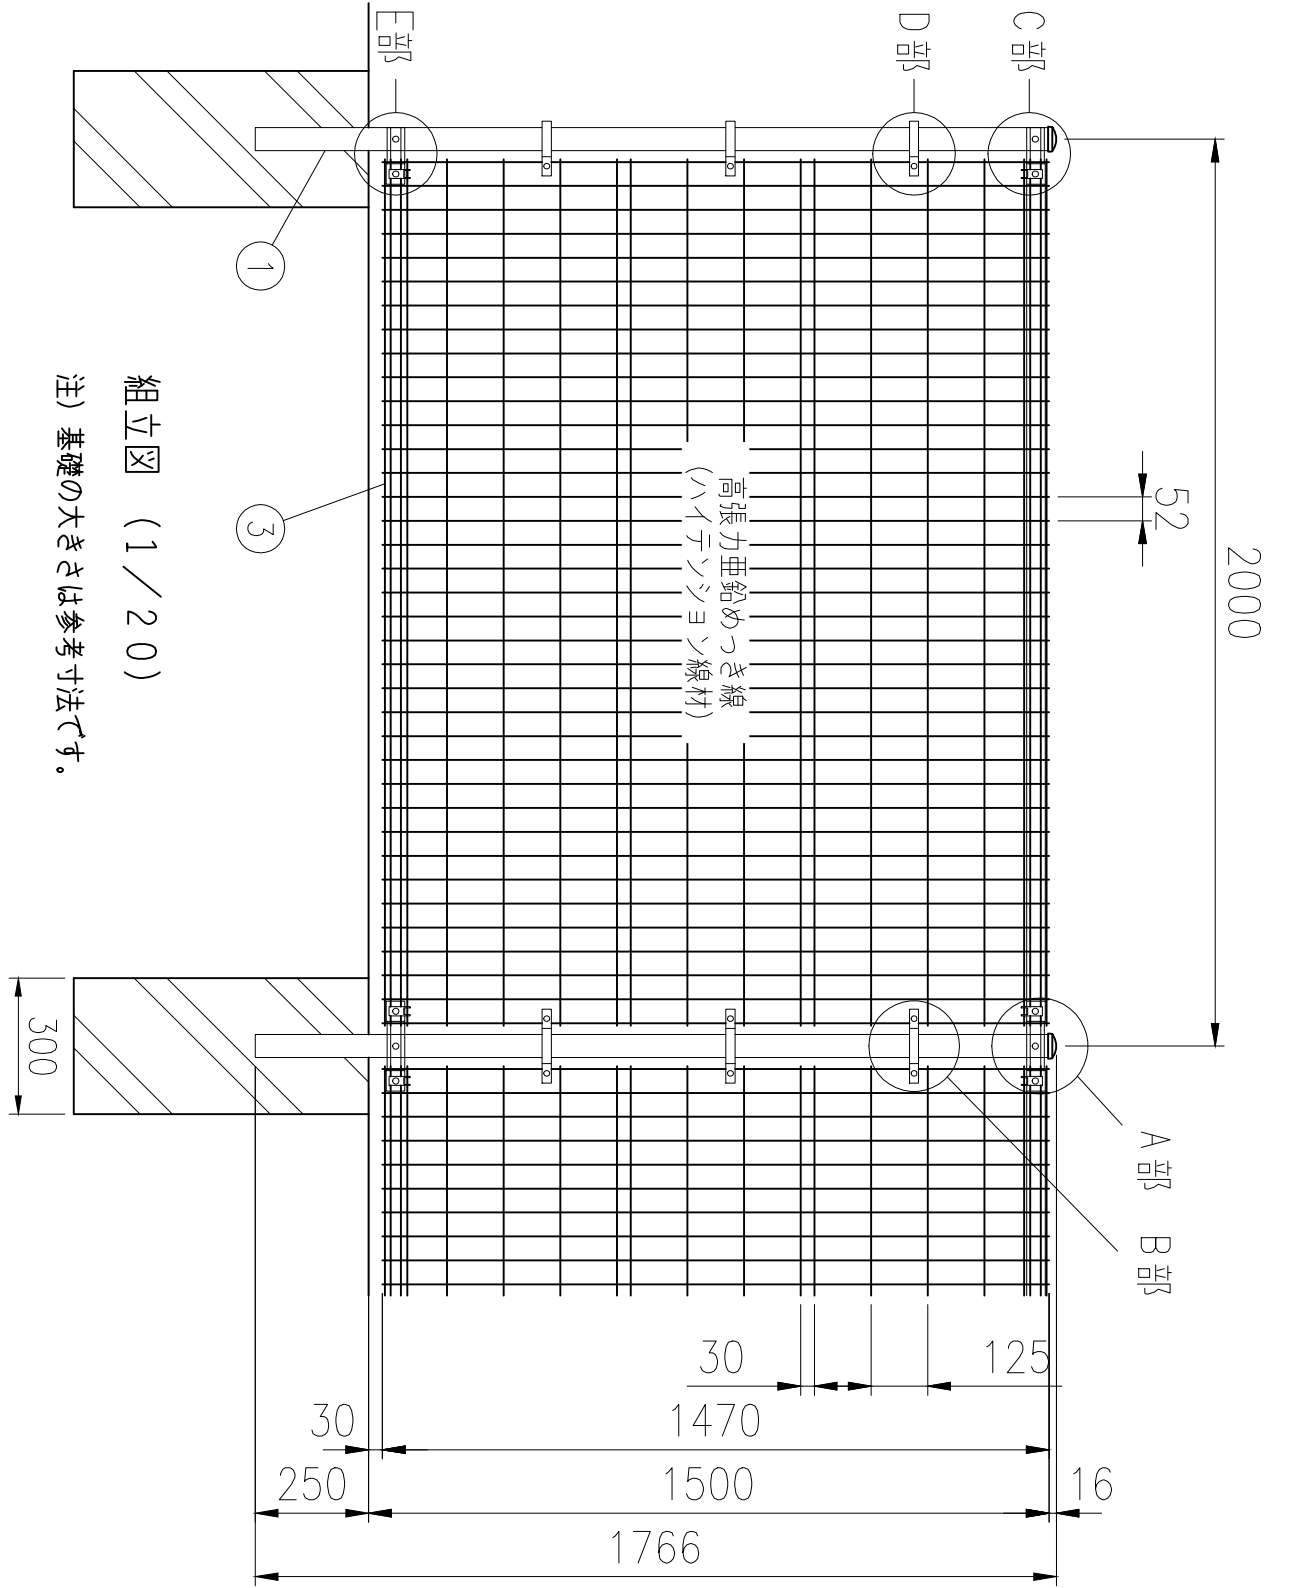


組立図 (1 / 20)

注) 基礎の大きさは参考寸法です。

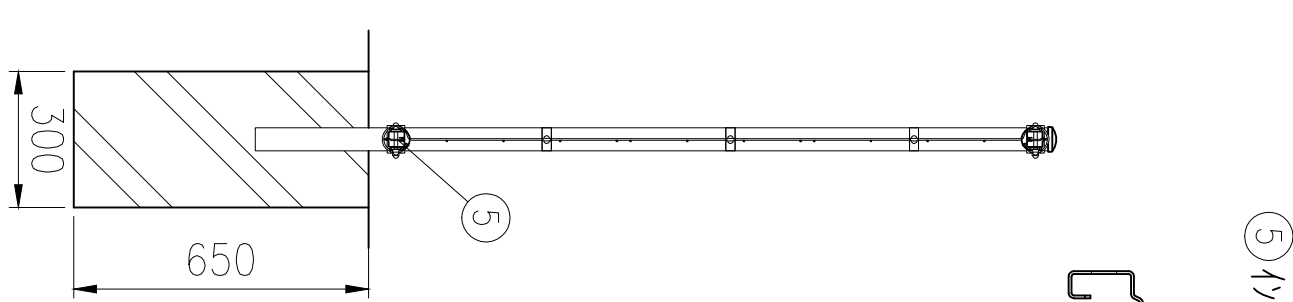


5) サポート金具詳細図

14) 耐雪ササビ-A詳細図

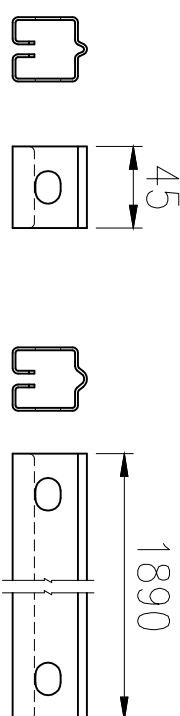

※上部 耐雪インサートビームを使用


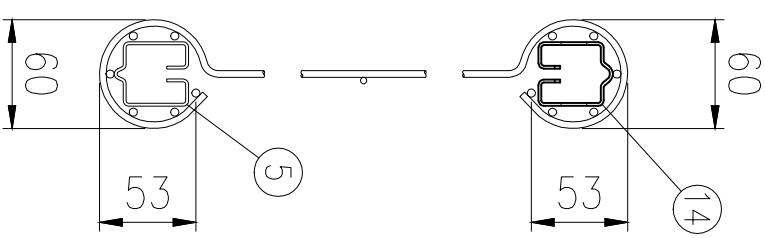


※下部 標準インサート金具を使用

本体パネル詳細図

(1 / 5)

A部詳細図 (1 / 5)

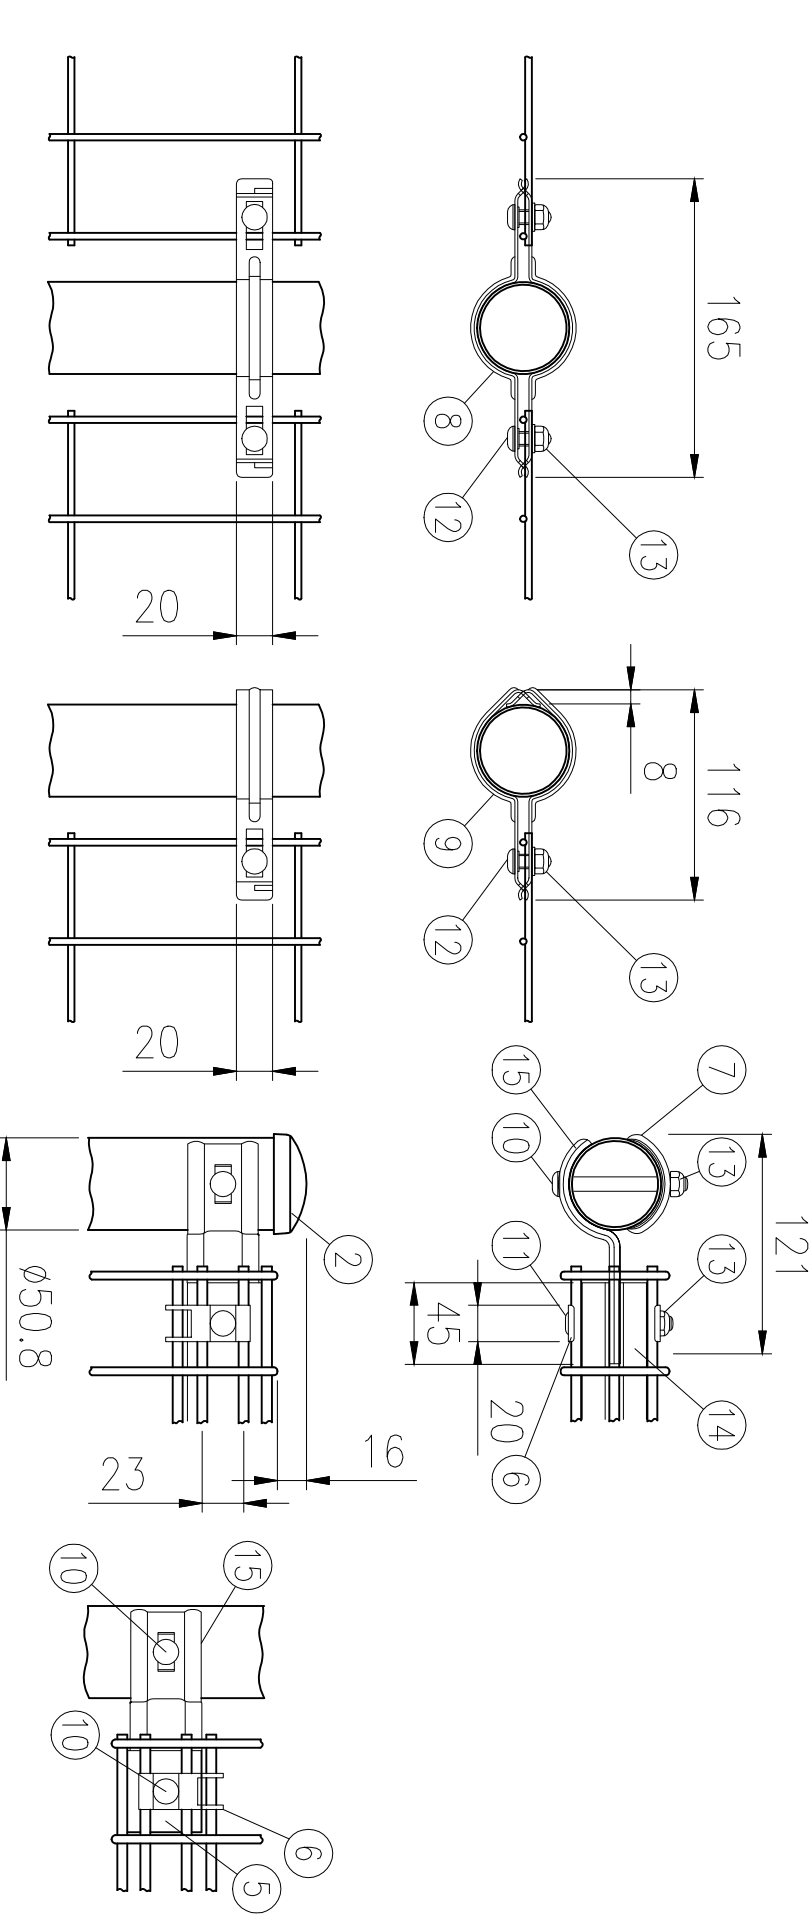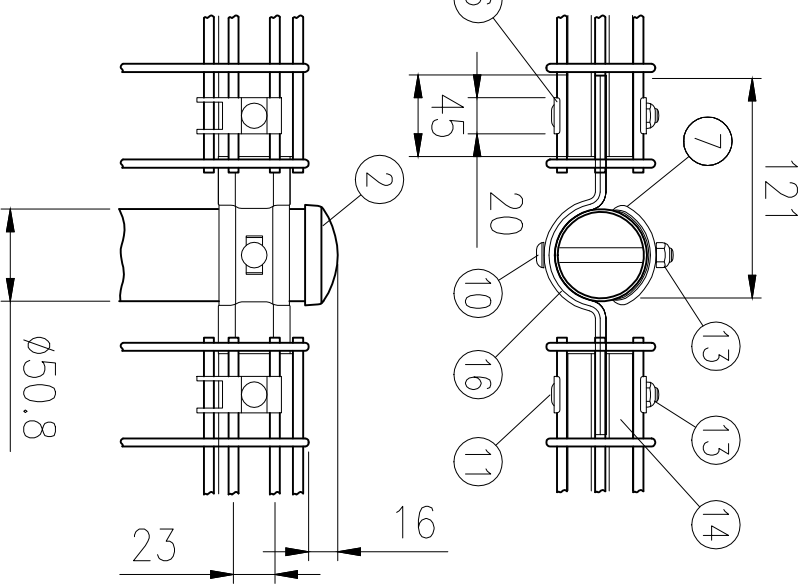

部番	部 材 名	形 格 (mm)	材 質	摘 要
1	支柱 1500	φ50.8×t2.3	STK 400	静電粉体塗装 (下地亜鉛めっき)
2	支柱キャップ	t1.6	SPCC・K27	"
3	本体 1500	φ3.6、φ4.5	SWMGH-3	流動浸漬塗装 (下地亜鉛めっき)
4	固定金具	t2.3	SGH・Z27	静電粉体塗装 (下地亜鉛めっき)
5	インサート金具	t1.6	"	"
6	押え金具	"	"	"
7	支柱カバー	t2.3	"	"
8	中間金具	t1.6	"	"
9	中間金具端未用	"	"	"
10	角根ボルト	M8×67	4.6相当	溶融亜鉛めっき
11	"	M8×57	"	"
12	"	M8×20	"	"
13	ナット	M8	"	"
14	耐雪ササビ-A	t1.6	SGH K27	静電粉体塗装 (下地亜鉛めっき)
15	耐雪端未固定金具	t3.2	SGH K27	静電粉体塗装 (下地亜鉛めっき)
16	耐雪ハット金具	t3.2	SGH K27	静電粉体塗装 (下地亜鉛めっき)

(注) 商品仕様は改良のため、予告なく変更することがあります。

品 種	メッシュフェンスG0-SN
タイプ	フェンス
品 番	1500
図面番号	KEMH01956

B部詳細図 (1 / 5)

D部詳細図 (1 / 5)

C部詳細図 (1 / 5)

E部詳細図 (1 / 5)