



|      |               |
|------|---------------|
| 品 種  | メッシュフェンスG0-SN |
| タイプ  | フェンス          |
| 品 番  | ＃800          |
| 図面番号 | KEMH01952     |

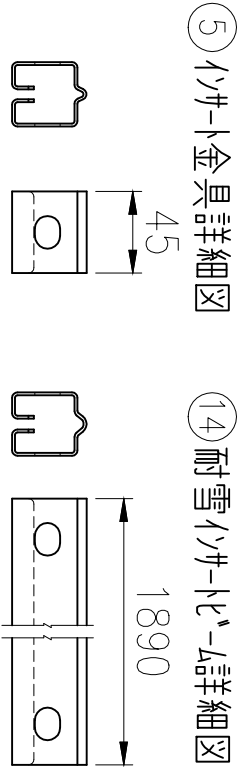


※上部 耐雪イサトビームを使用

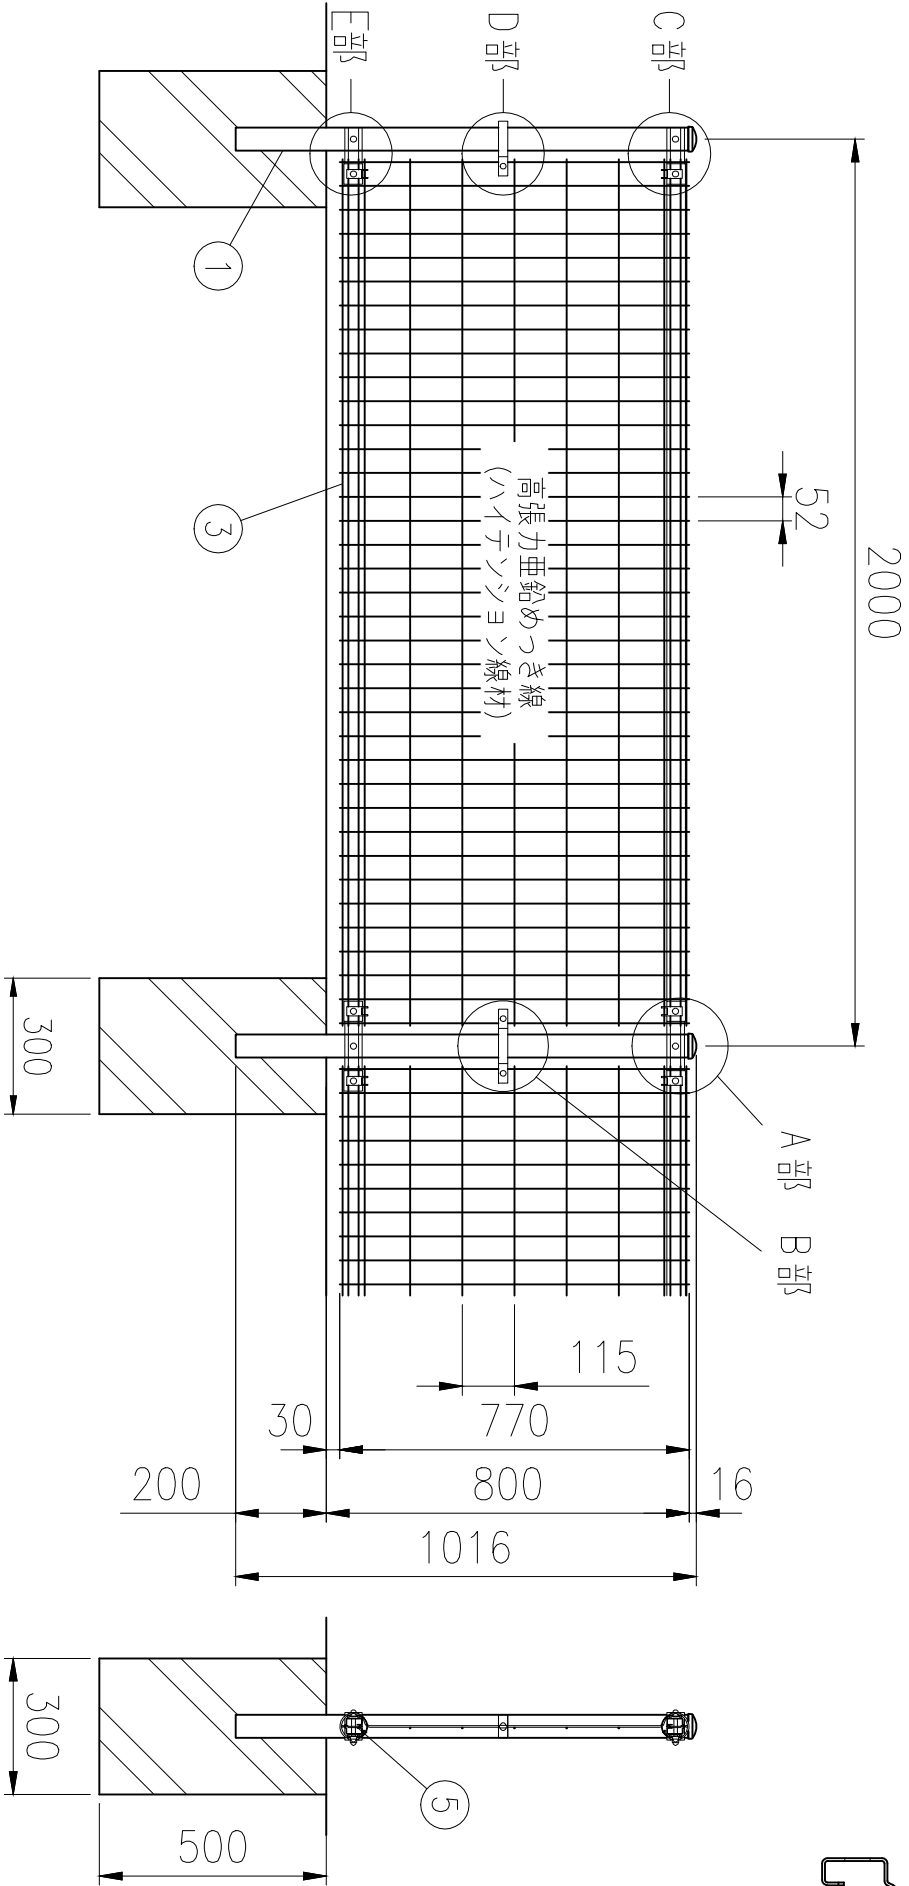

組立図 (1／20)


注) 基礎の大きさは参考寸法です。

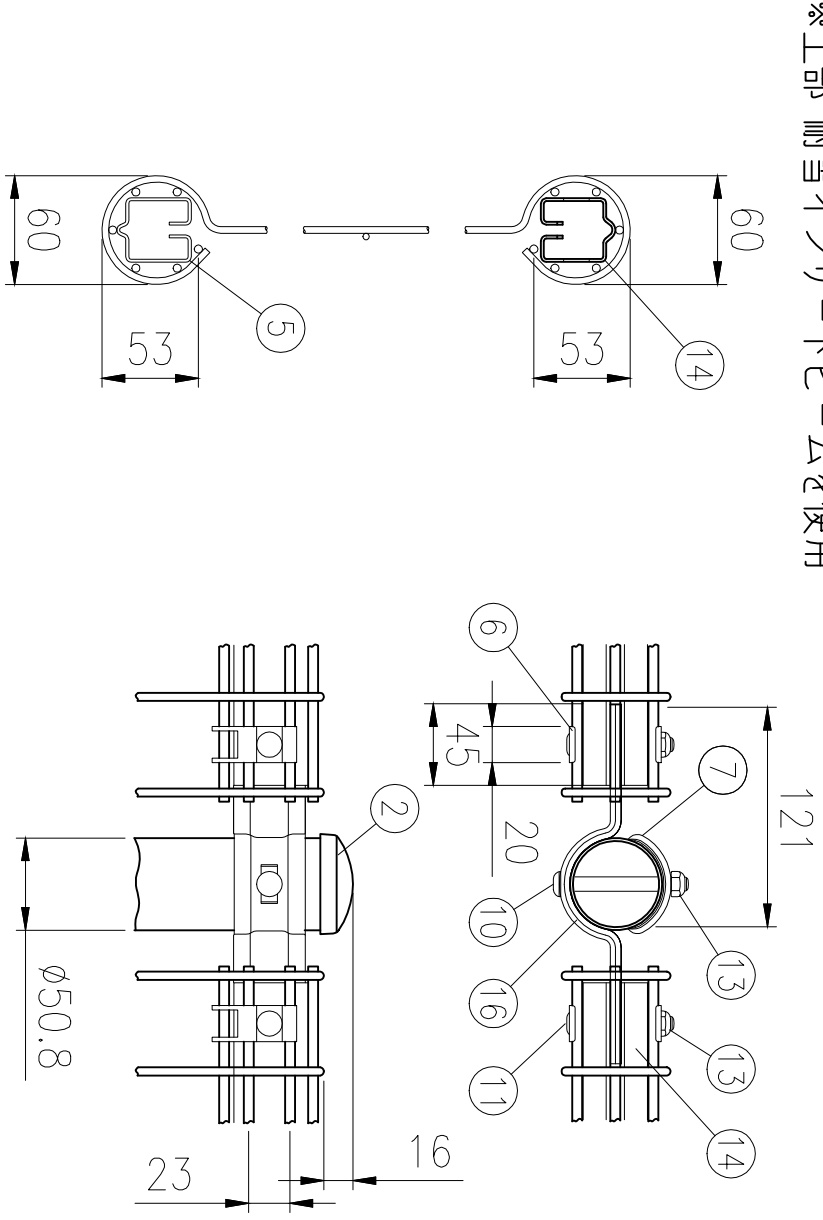

※下部 標準イサト金具を使用

本体パネル詳細図 (1／5)

A 部詳細図 (1／5)

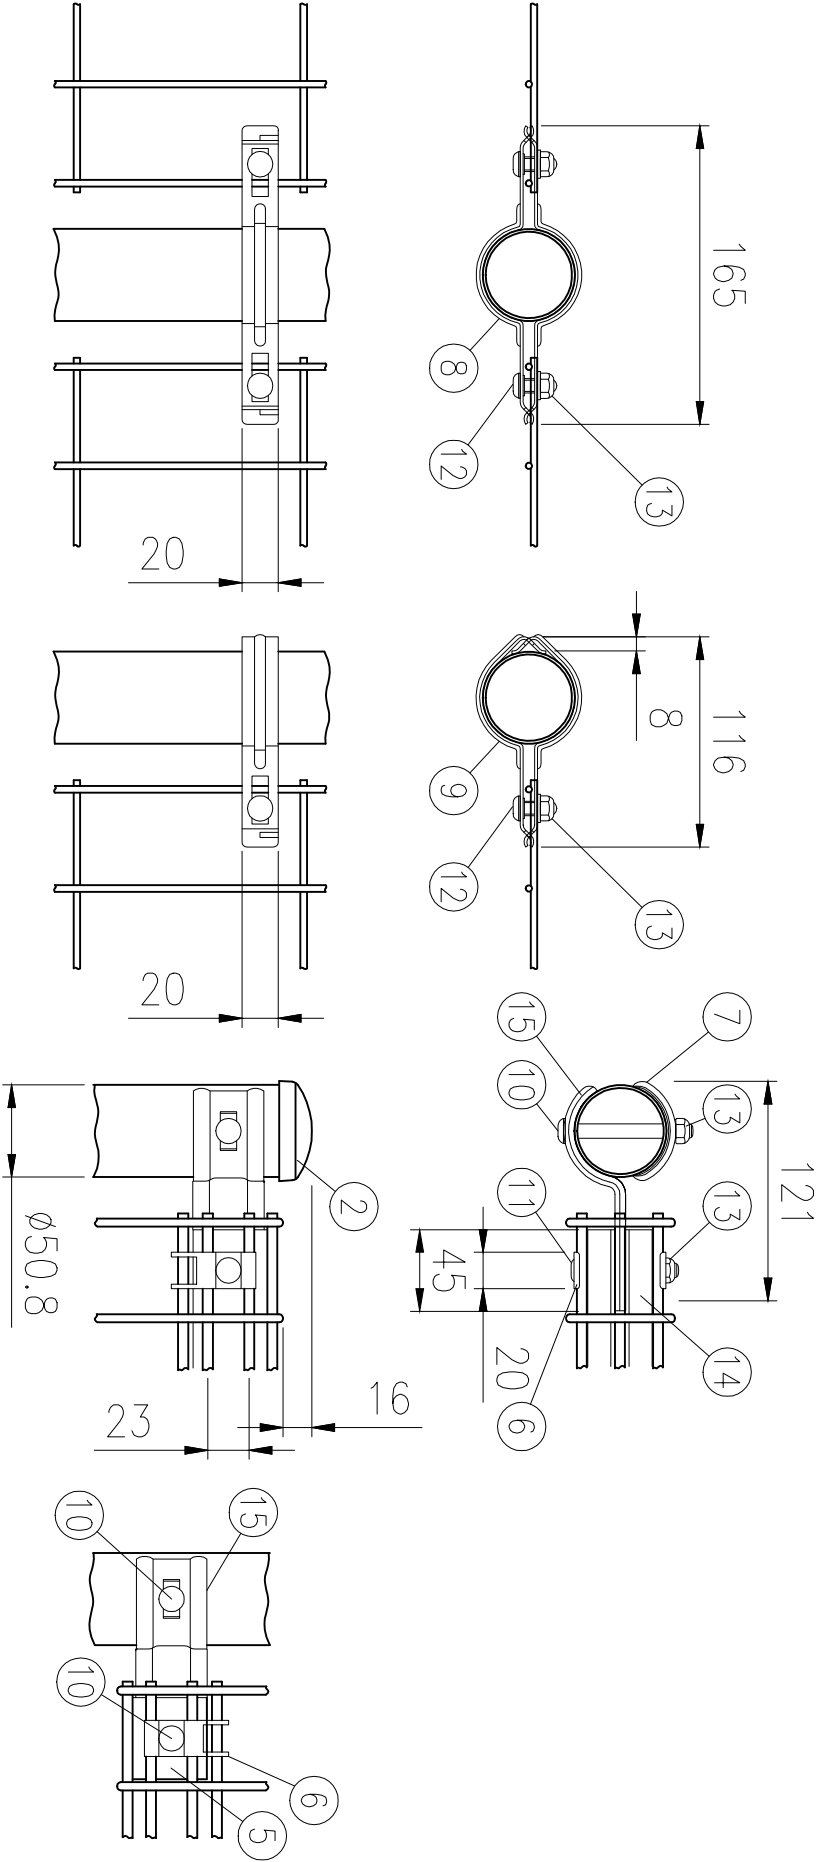

| 部番 | 部 材 名    | 形 格 (mm)   | 材 質      | 摘 要              |
|----|----------|------------|----------|------------------|
| 1  | 支柱 ⅱ800  | φ50.8×ⅲ1.6 | STK 400  | 静電粉体塗装 (下地亜鉛めっき) |
| 2  | 支柱キヤツプ   | ⅲ1.6       | SPCC・K27 | 〃                |
| 3  | 本体 ⅱ800  | φ3.6、φ4.5  | SWMGH-3  | 流動浸漬塗装 (下地亜鉛めっき) |
| 4  | 固 定 金 具  | ⅲ2.3       | SGH・Z27  | 静電粉体塗装 (下地亜鉛めっき) |
| 5  | イサト金具    | ⅲ1.6       | 〃        | 〃                |
| 6  | 押 え 金 具  | 〃          | 〃        | 〃                |
| 7  | 支柱 カバ ー  | ⅲ2.3       | 〃        | 〃                |
| 8  | 中 間 金 具  | ⅲ1.6       | 〃        | 〃                |
| 9  | 中間金具端未用  | 〃          | 〃        | 〃                |
| 10 | 角 根 ボルト  | M8×67      | 4.6相当    | 溶融亜鉛めっき          |
| 11 | 〃        | M8×57      | 〃        | 〃                |
| 12 | 〃        | M8×20      | 〃        | 〃                |
| 13 | ナ ッ ト    | M8         | 〃        | 〃                |
| 14 | 耐雪イサトビーム | ⅲ1.6       | SGH K27  | 静電粉体塗装 (下地亜鉛めっき) |
| 15 | 耐雪端未固定金具 | ⅲ3.2       | SGH K27  | 静電粉体塗装 (下地亜鉛めっき) |
| 16 | 耐雪ハット金具  | ⅲ3.2       | SGH K27  | 静電粉体塗装 (下地亜鉛めっき) |

(注) 商品仕様は改良のため、予告なく変更することがあります。