



組立図
(S=1/25)

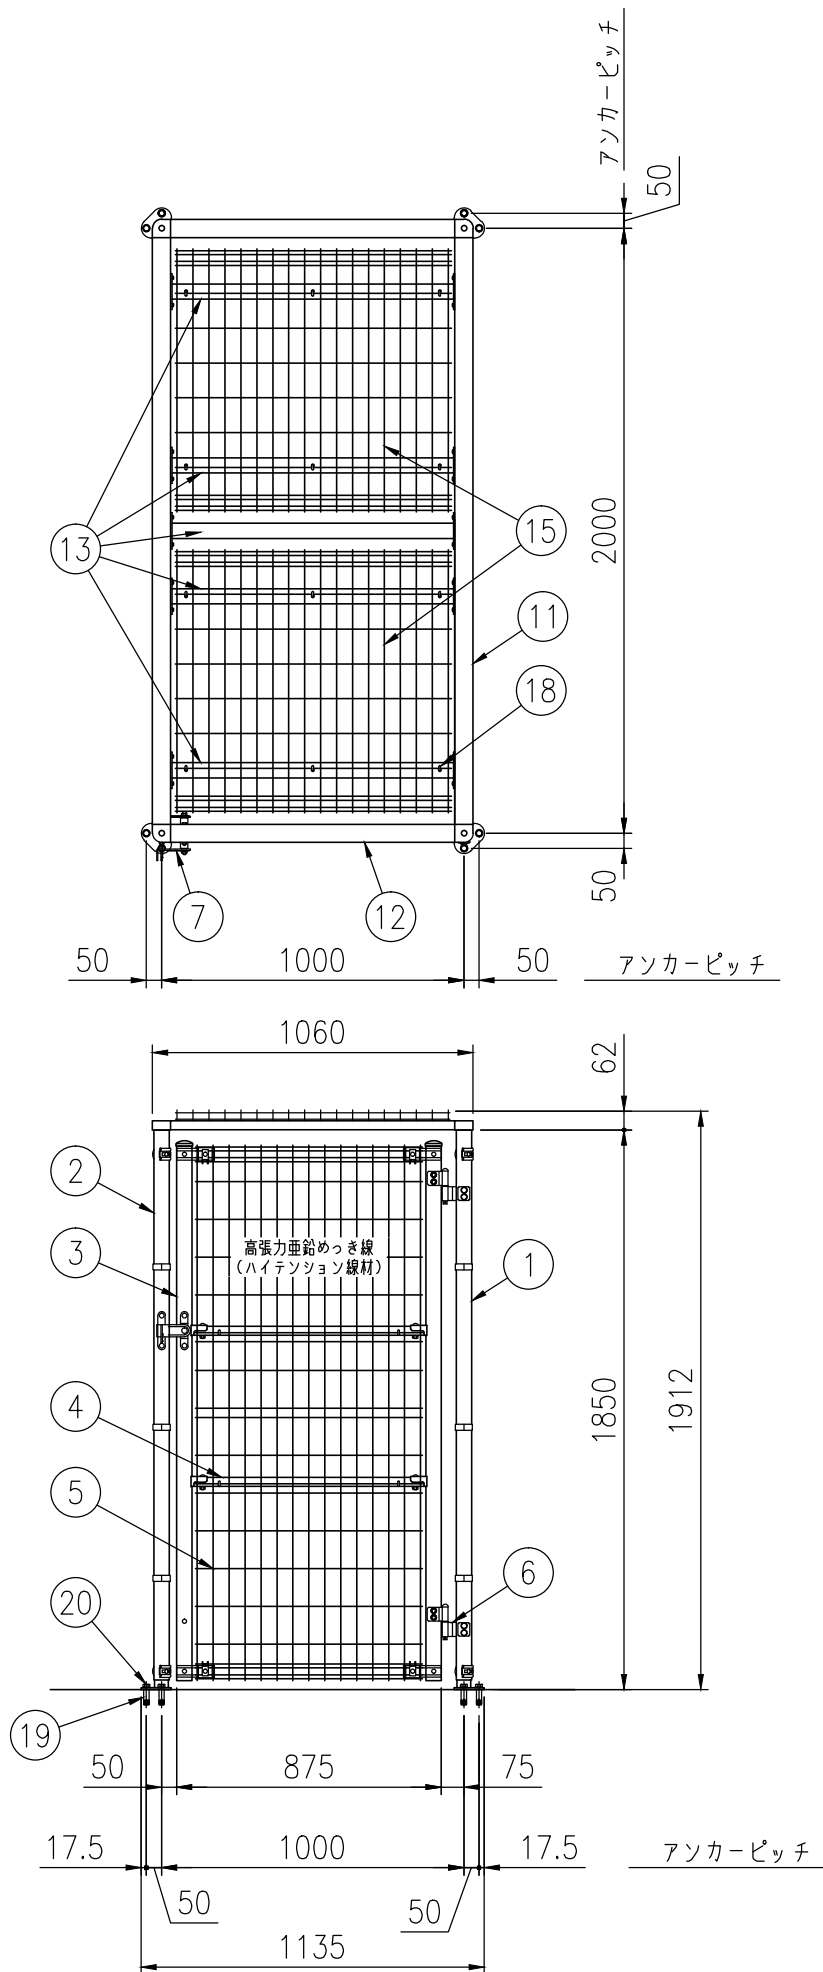

部番	部 材 名	形 格 (mm)	材 質	摘 要
1	吊 門 柱	φ50.8×t1.6	STK400	静電粉体塗装 (下地 亜鉛・アルミ・マグネシウム合金めっき)
2	受 門 柱	φ50.8×t1.6	STK400	静電粉体塗装 (下地 亜鉛・アルミ・マグネシウム合金めっき)
3	門 扉 縦 枠 材	φ50.8×t1.6	STK400	静電粉体塗装 (下地 亜鉛・アルミ・マグネシウム合金めっき)
4	門 扉 横 枠 材	□30×20×t1.0	STKM11A相当品	亜鉛めっき+静電粉体塗装
5	メッシュパネル(扉)	φ3.6、φ4.5	亜鉛めっき鉄線	亜鉛めっき+流動浸漬塗装
6	ヒ ソ ン ジ	t6	SPCC	溶融亜鉛めっき+塗装
7	錠 金 具		ステンレス	
8	支 柱	φ50.8×t1.6	STK400	静電粉体塗装 (下地 亜鉛・アルミ・マグネシウム合金めっき)
9	アンカーベース	t6、φ45×t3.2	SS400相当	亜鉛めっき+静電粉体塗装
10	ジョイント金具	t2.3	SGH	亜鉛めっき+静電粉体塗装
11	縦 枠	□60×30×t2.3	STKR400	亜鉛めっき+静電粉体塗装
12	横 枠	□60×30×t2.3	STKR400	亜鉛めっき+静電粉体塗装
13	中 枠	□50×30×t1.6	STKM11A相当品	亜鉛めっき+静電粉体塗装
14	メッシュパネル(本体)	φ3.6、φ4.5	亜鉛めっき鉄線	亜鉛めっき+流動浸漬塗装
15	メッシュ屋根(GO)	φ3.6、φ4.5	亜鉛めっき鉄線	亜鉛めっき+流動浸漬塗装
16	中囲金具端末用	t1.6	SGH	亜鉛めっき+静電粉体塗装
17	コーナー金具	t2.3	SGH	亜鉛めっき+静電粉体塗装
18	固定フック	M6	ステンレス	
19	本体打込式アンカー	M12 めねじ	ステンレス	
20	六角ボルト	M12×20、W1、SW1	ステンレス	

(注) 商品仕様は改良のため、予告なく変更することがあります。

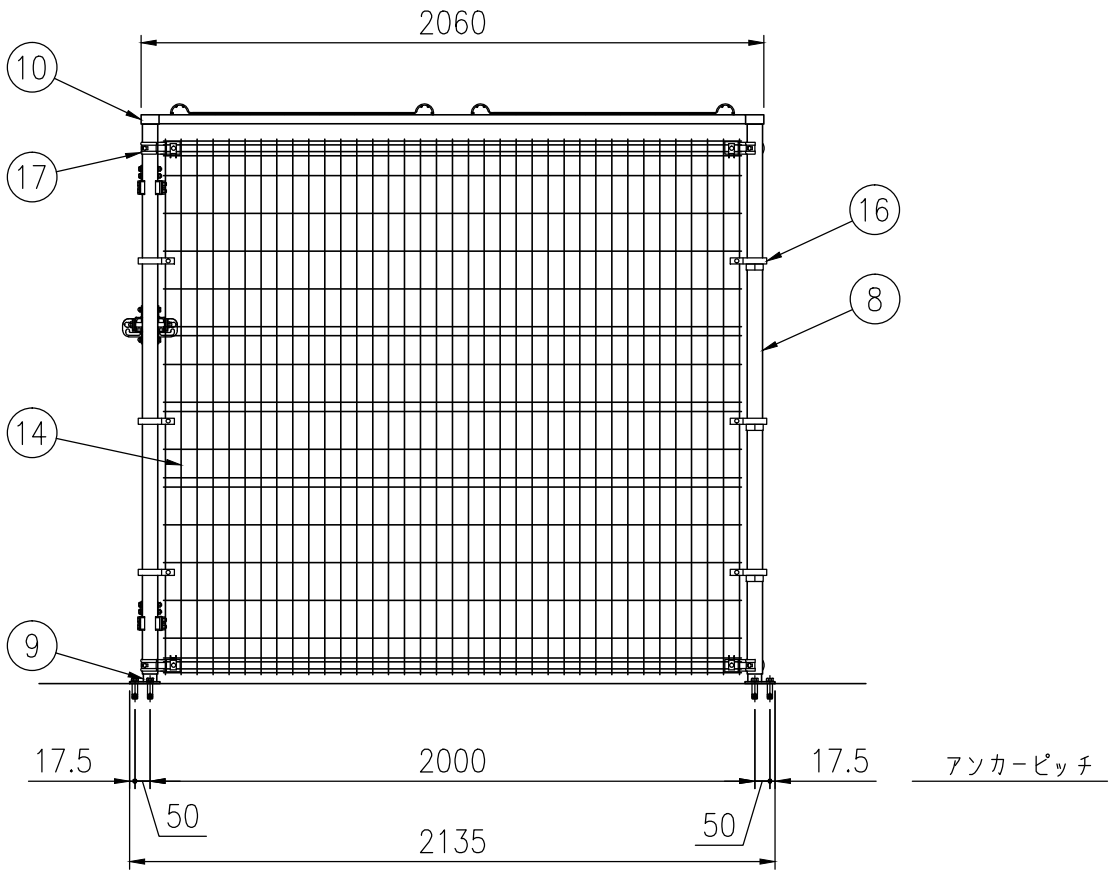

セキスイメッシュストッカーGO 開き戸 メッシュ屋根タイプ アンカー仕様 基本セット 片開(W1000×D2000)
KEMH00848※2