



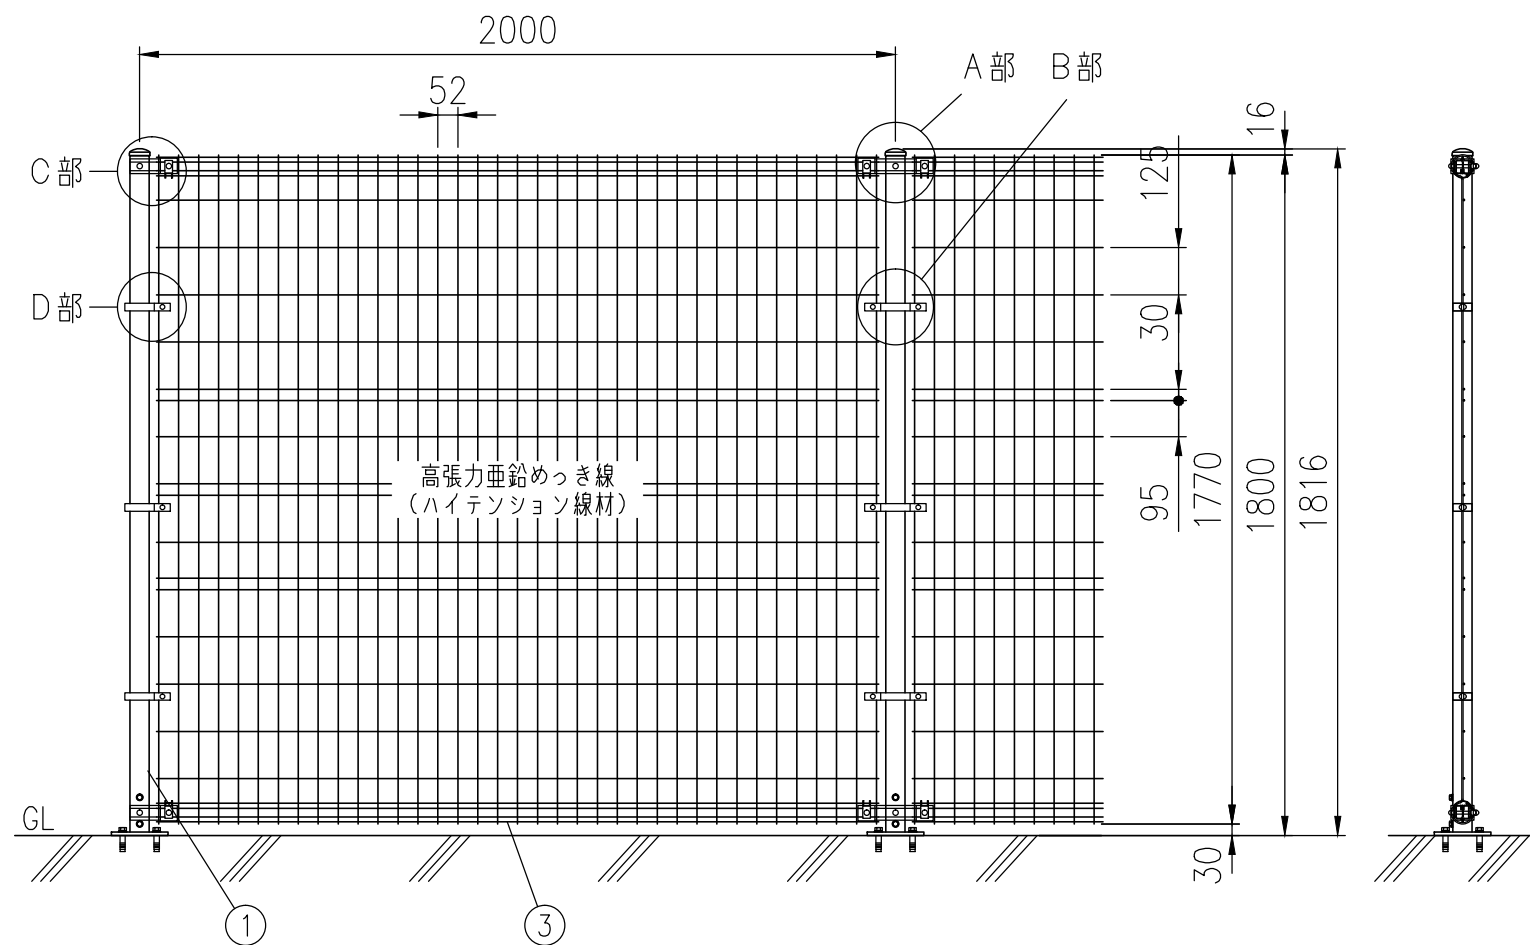



組立図 (1 / 20)

注) 基礎の大きさは参考寸法です。

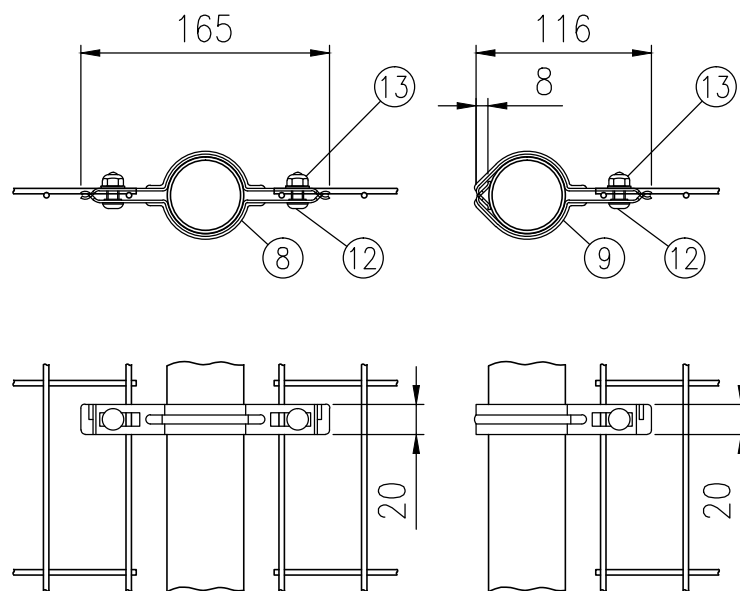


B部詳細図 (1 / 5)

D部詳細図 (1 / 5)

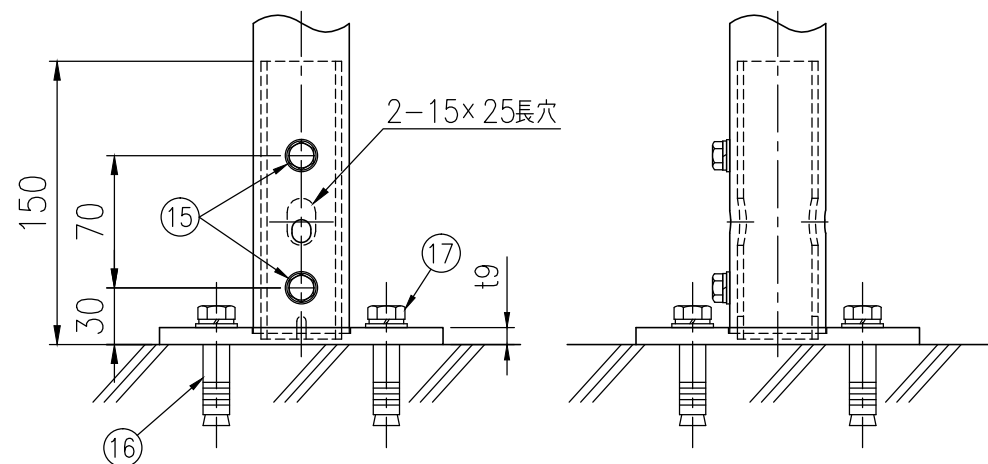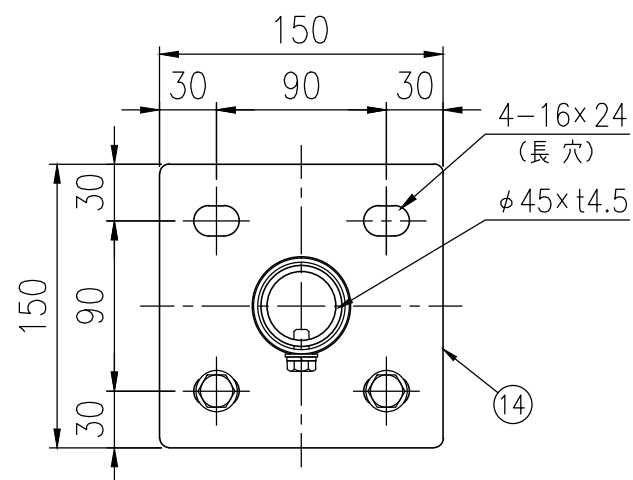


ベースプレート詳細図 (1 / 4)

品 種	G0後付ベースプレート
タイプ	フェンス
品 番	H1800
図面番号	KEMH01409※1

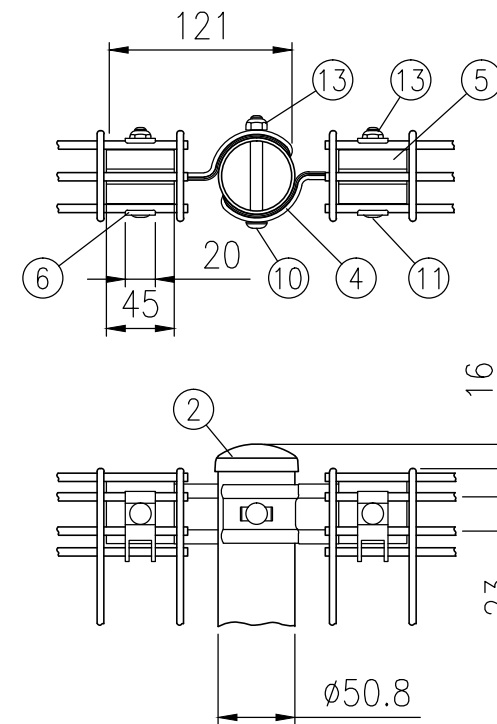

A部詳細図 (1 / 5)

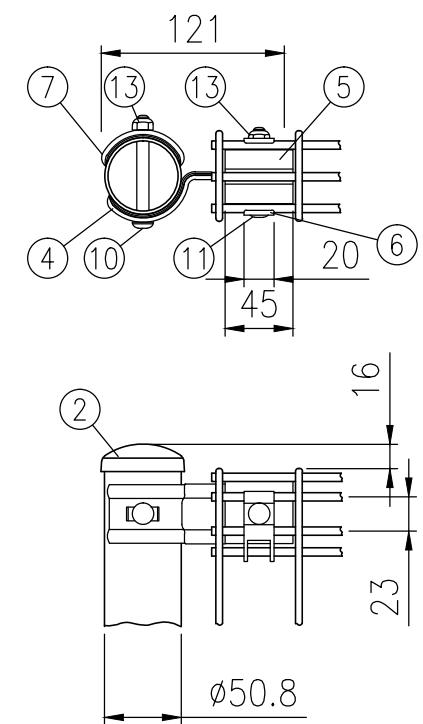

C部詳細図 (1 / 5)

部番	部 材 名	形 格 (mm)	材 質	摘 要
1	支柱 # 1800	φ50.8×t2.3	STK 400	静電粉体塗装 (下地 亜鉛・アルミ・マグネシウム合金めっき)
2	支柱キャップ	t1.6	SPCC・K27	〃
3	本体 # 1800	φ3.6、φ4.5	亜鉛めっき鉄線	流動浸漬塗装 (下地亜鉛めっき)
4	固 定 金 具	t2.3	SGH・Z27	静電粉体塗装 (下地亜鉛めっき)
5	インサート金具	t1.6	〃	〃
6	押 え 金 具	〃	〃	〃
7	支 柱 カ バ ー	t2.3	〃	〃
8	中 間 金 具	t1.6	〃	〃
9	中間金具端末用	〃	〃	〃
10	角 根 ボ ル ト	M8×67	4.6相当	溶融亜鉛めっき
11	〃	M8×57	〃	〃
12	〃	M8×20	〃	〃
13	ナ ッ ト	M8	〃	〃
14	後付ベースプレート	150×150	SPHC	〃
15	取 付 ボ ル ト	M8×15	4.6相当	〃
16	アンカーボルト	M12 (他穿孔めねじ)	〃	〃
17	取 付 ボ ル ト	M12×25	4.6相当	〃

(注) 商品仕様は改良のため、予告なく変更することがあります。

※ 1 柱は現地カット、現地穴明けとする。

※ 16、17は後付ベースプレートには含まれていません (現地手配)。