



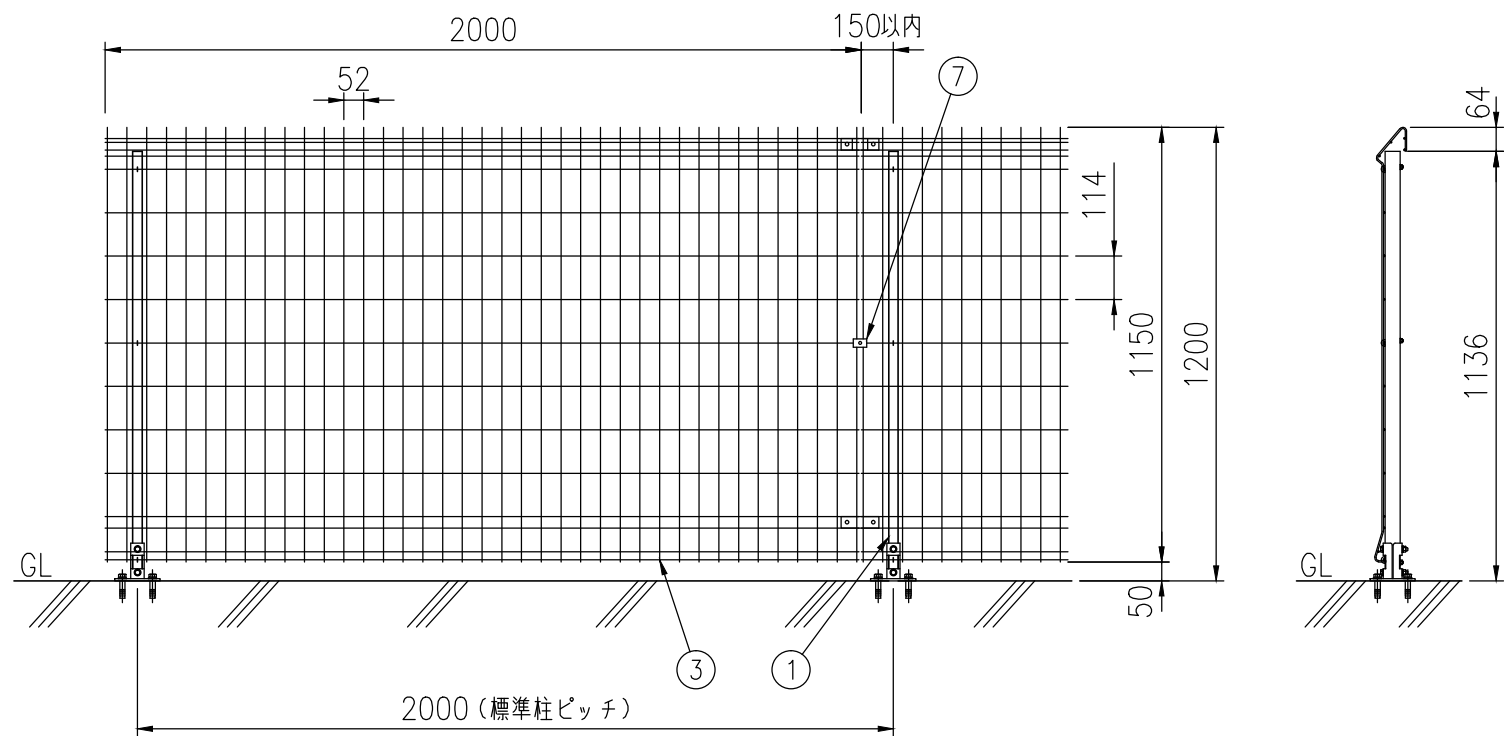


組立図 (1/20)

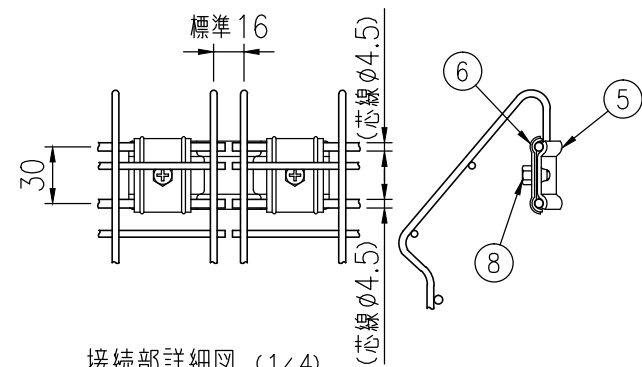


接続部詳細図 (1/4)

注) 接続金具の取付けは、逆方向（内側）からでもできます。

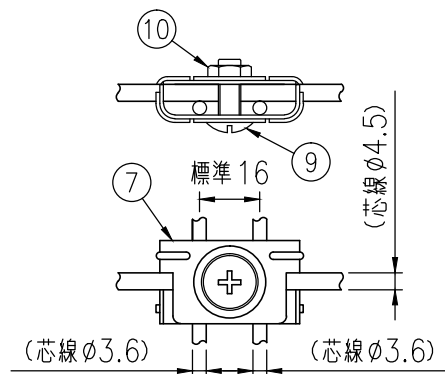


パネル止金具詳細図 (1/2)


注) パネル止金具の取付けは、逆方向（内側）からでもできます。

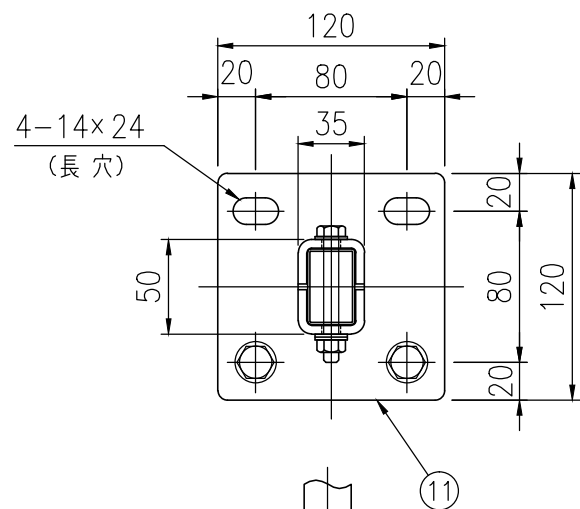

ベースプレート詳細図 (1/4)

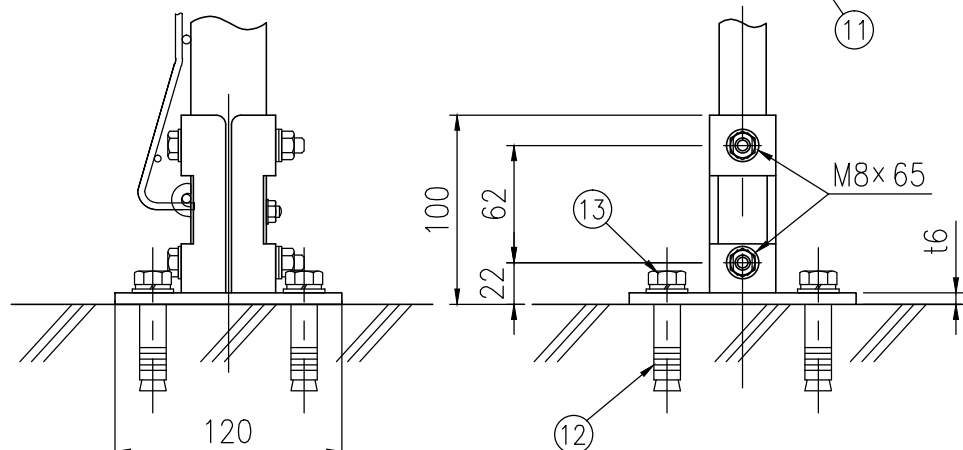

品 種	G10（後付BPL）
タ イ プ	フェンス
品 番	#1200B
幅	2000
図面番号	KEMH01199※1

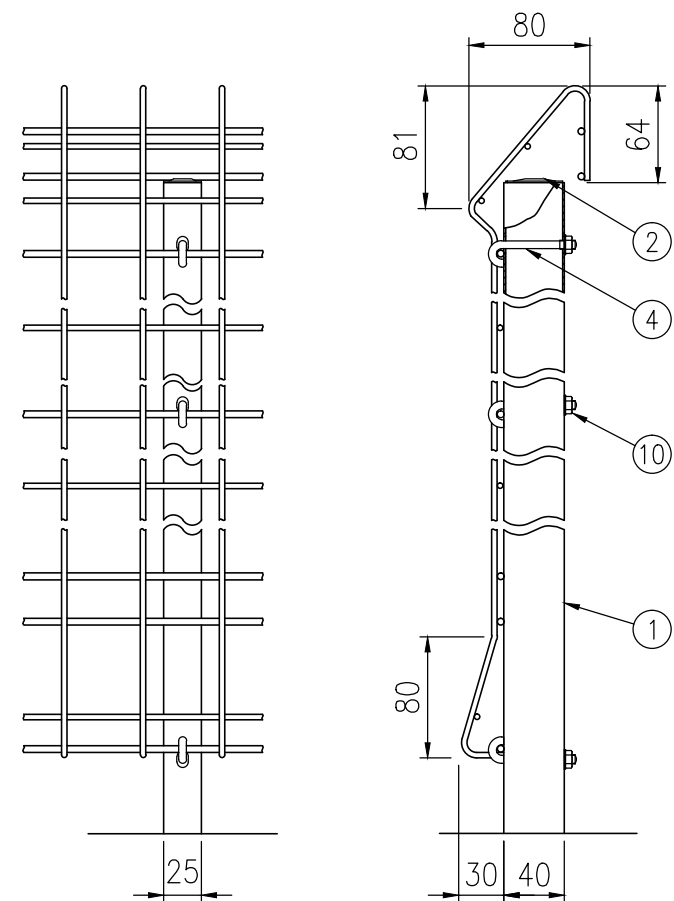

取付部詳細図 (1/5)

部品	部 材 名	形 格	材 質	摘 要
1	柱 #1200	□40×25×t1.2	STKM-11A相当	亜鉛めっき+静電粉体塗装
2	鉄 キャ ッ プ	t1.0	SPCC	"
3	本 体	φ3.6, φ4.5	亜鉛めっき鉄線	亜鉛めっき+流動浸漬塗装
4	固 定 フ ッ ク	M6	ステンレス	
5	接 続 金 具	t1.5	"	
6	押 え 金 具	t1.5	"	
7	パ ネ ル 止 金 具	t1.2	"	
8	十 字 穴 付 六 角 ボ ル ト	M6×10	"	
9	取 付 ビ ス	M6×18	"	
10	座 付 ナ ッ ト	M6	"	
11	後付ベースプレート	120×120	SPHC-P	熔融亜鉛めっき
12	ア ン カ ー ボ ル ト	M10（他穿孔めねじ）		"
13	取 付 ボ ル ト	M10×25	4.6相当	"

（注）商品仕様は改良のため、予告なく変更することがあります。

※ 1 柱は現地カット、現地穴明けとする。

※ 12、13は後付ベースプレートには含まれていません（現地手配）。