



品 種	G10（後付BPL）
タ イ プ	フェンス
品 番	#800B
幅	2000
図面番号	KEMH01196※1

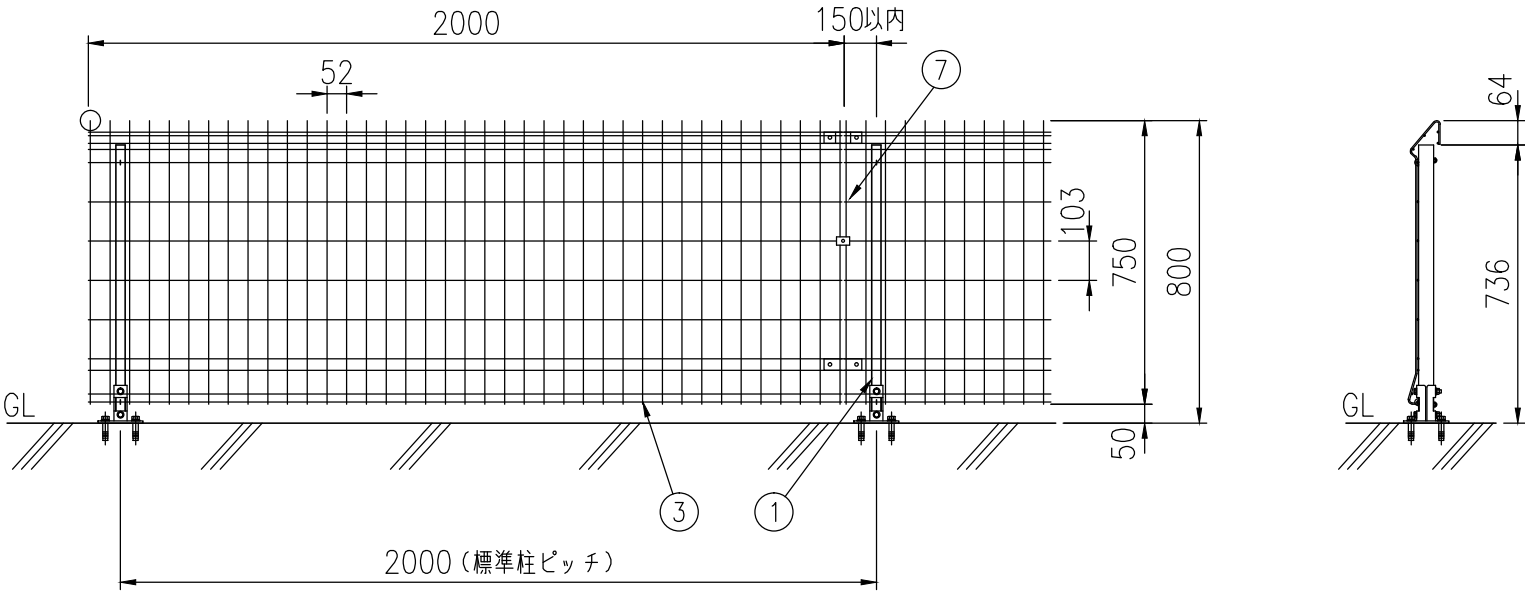


組立図（1/20）

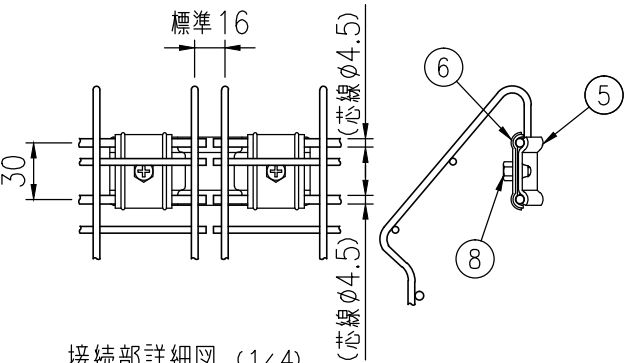


接統部詳細図（1/4）

注）接統金具の取付けは、逆方向（内側）からできます。

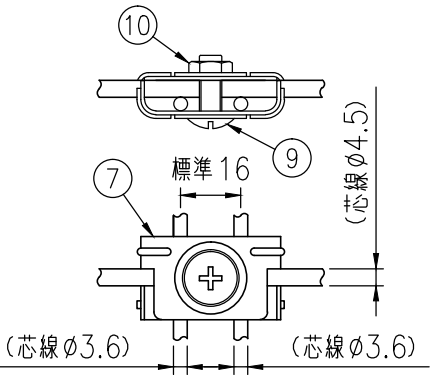


パネル止金具詳細図（1/2）

注）パネル止金具の取付けは、逆方向（内側）からできます。

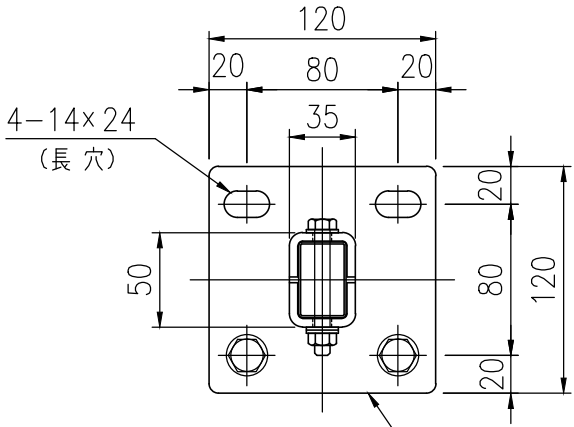

ベースプレート詳細図（1/4）

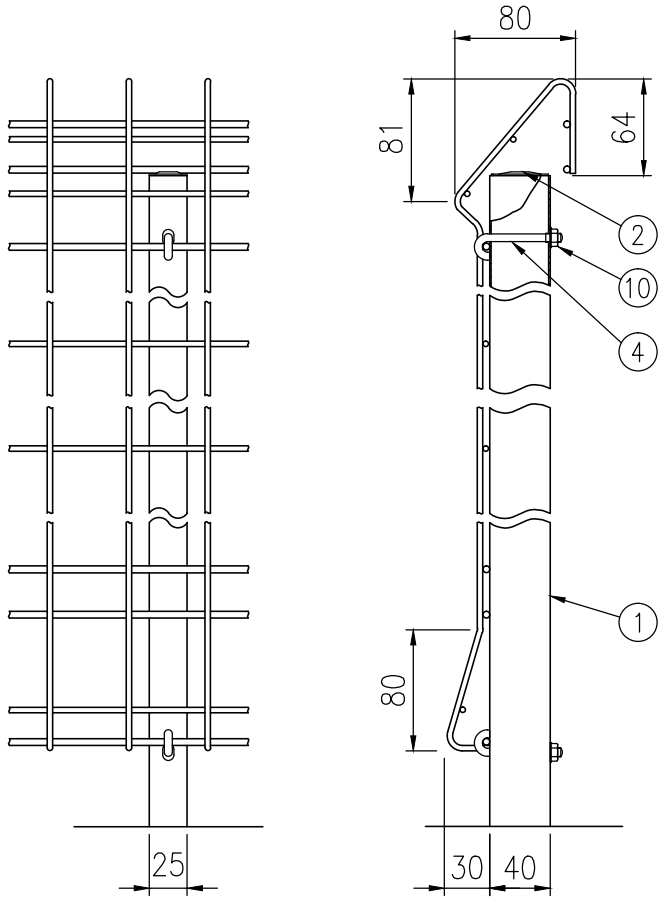

取付部詳細図（1/5）

部品	部 材 名	形 格	材 質	摘 要
1	柱 #800	□40×25×t1.0	STKM-11A相当	亜鉛めっき+静電粉体塗装
2	鉄 キャ ッ プ	t1.0	SPCC	〃
3	本 体	φ3.6,φ4.5	亜鉛めっき鉄線	亜鉛めっき+流動浸漬塗装
4	固 定 フ ッ ク	M6	ステンレス	〃
5	接 統 金 具	t1.5	〃	〃
6	押 え 金 具	t1.5	〃	〃
7	パ ネ ル 止 金 具	t1.2	〃	〃
8	十字穴付六角ボルト	M6×10	〃	〃
9	取 付 ビ ス	M6×18	〃	〃
10	座 付 ナ ッ ト	M6	〃	〃
11	後付ベースプレート	120×120	SPHC-P	溶融亜鉛めっき
12	アンカーボルト	M10（他穿孔めねじ）	〃	〃
13	取 付 ボ ル ト	M10×25	4.6相当	〃

（注）商品仕様は改良のため、予告なく変更することがあります。

※ 1 柱は現地カット、現地穴明けとする。

※ 12、13は後付ベースプレートには含まれていません（現地手配）。