




品 種	めかくし扉K型
タ イ プ	回転錠門扉
品 番	H1800
幅	2000（両開）
図面番号	KFTH02283※1

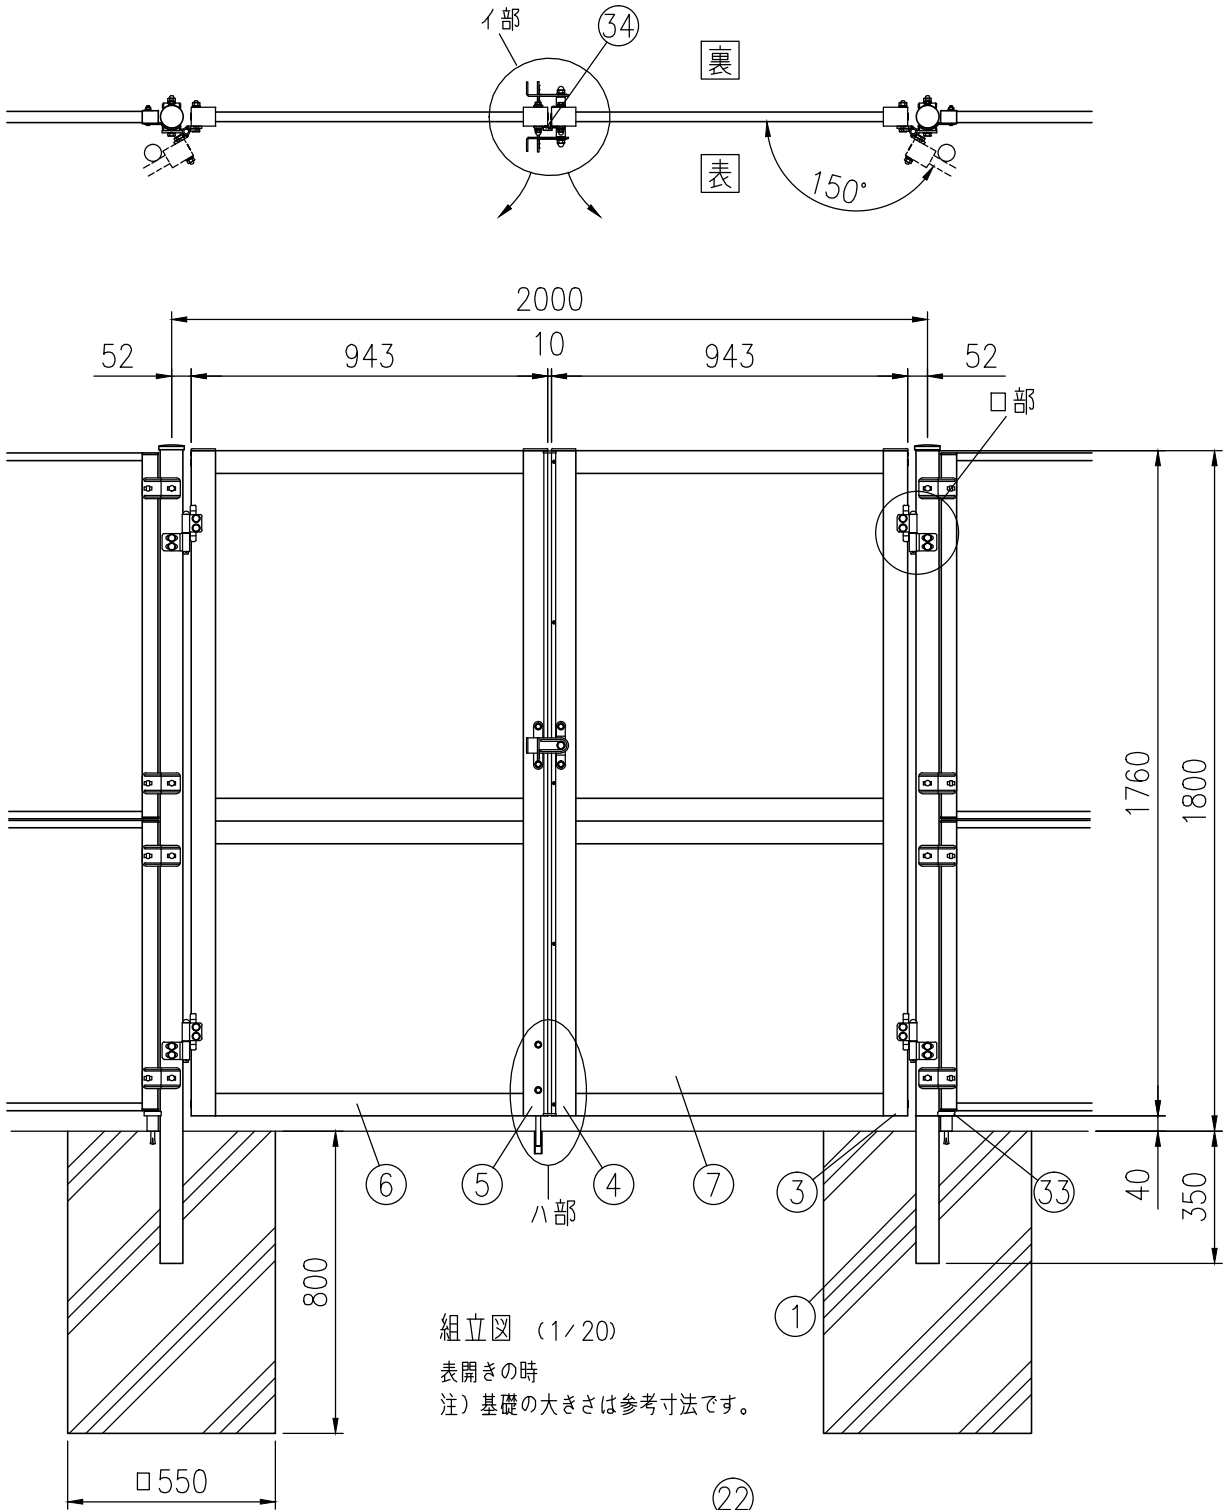


組立図（1／20）
表開きの時
注）基礎の大きさは参考寸法です。

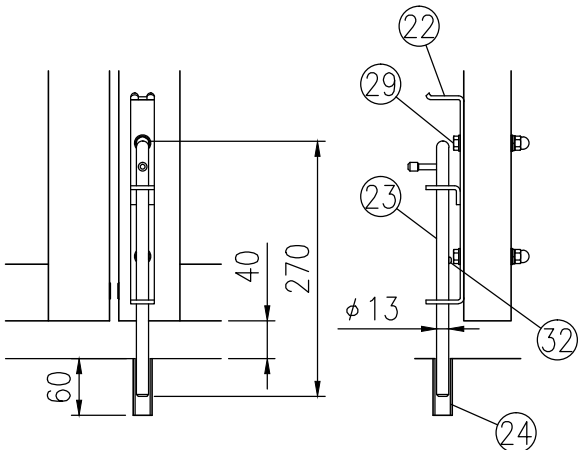

ハ部詳細図（1／8）

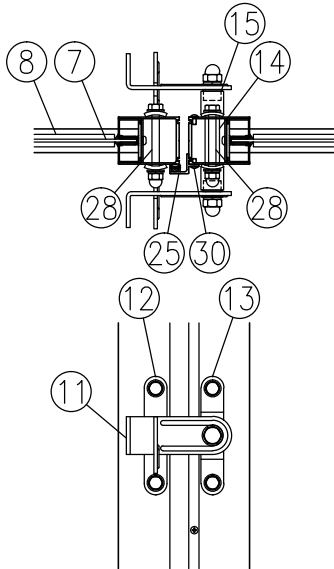

I部詳細図（1／8）

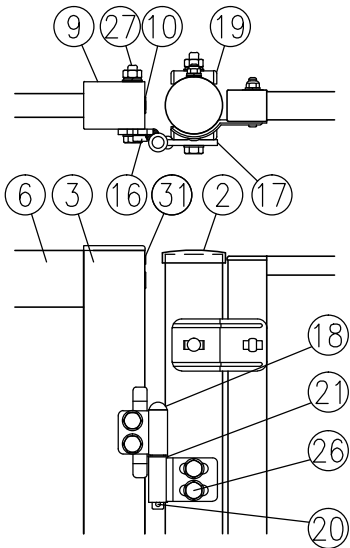

□部詳細図（1／8）

部番	部 材 名	形 格 (mm)	材 質	摘 要
1	吊門柱（補強入り）	φ60.5×t3.2	STK400	静電粉体塗装 (亜鉛・アルミ・マグネシウム合金めっき)
2	門柱キャップ	t1.6	SPCC	
3	門扉縦枠（吊側）	50×64.5	A6063S	
4	門扉縦枠（錠側）	50×64.5	A6063S	陽極酸化複合被膜
5	門扉縦枠（受側）	50×64.5	A6063S	陽極酸化複合被膜
6	門扉横枠	25×60	A6063S	陽極酸化複合被膜
7	めかくしパネル	t3.0	アルミ樹脂積層複合材	-
8	ビード	-	エラストマー	-
9	縦枠キャップ	-	ASA	-
10	穴キャップ	φ16用	ナイロン	-
11	掛金具	t4	ステンレス	-
12	受金具	t4	ステンレス	-
13	軸受金具	t3	ステンレス	-
14	スピンドル	φ15	ステンレス	-
15	スピンドルパッキン	φ19用	CR	-
16	ヒジツボ	t6	SPHC	静電粉体塗装（下地亜鉛めっき）
17	ヒンジ	t6	SPHC	静電粉体塗装（下地亜鉛めっき）
18	ヒンジ芯棒	φ12	SGD	溶融亜鉛めっき
19	ヒンジ用台座	t3.2	SPHC	静電粉体塗装（下地亜鉛めっき）
20	割ピン	4×20	ステンレス	-
21	座金	12	黄銅	-
22	落し棒受金具	t4	ステンレス	-
23	落し棒	φ13	ステンレス	-
24	受けパイプ	φ22	PVC	-
25	戸当たりA	t2	A6063S, EPDM	-
26	取付ボルト	M10×100	4.6相当	溶融亜鉛めっき
27	＃	M10×75	4.6相当	溶融亜鉛めっき
28	＃	M8×75	ステンレス	-
29	＃	M8×65	ステンレス	-
30	トラス小ネジ	M4×10	ステンレス	-
31	低頭小ネジ	M4×10	ステンレス	-
32	ナベ小ネジ	M4×8	ステンレス	-
33	ドアストッパー	H52	アルミダイカスト	-
34	戸当り端部キャップ	t1.0	PVC	-

（注）商品仕様は改良のため、予告なく変更することがあります。