



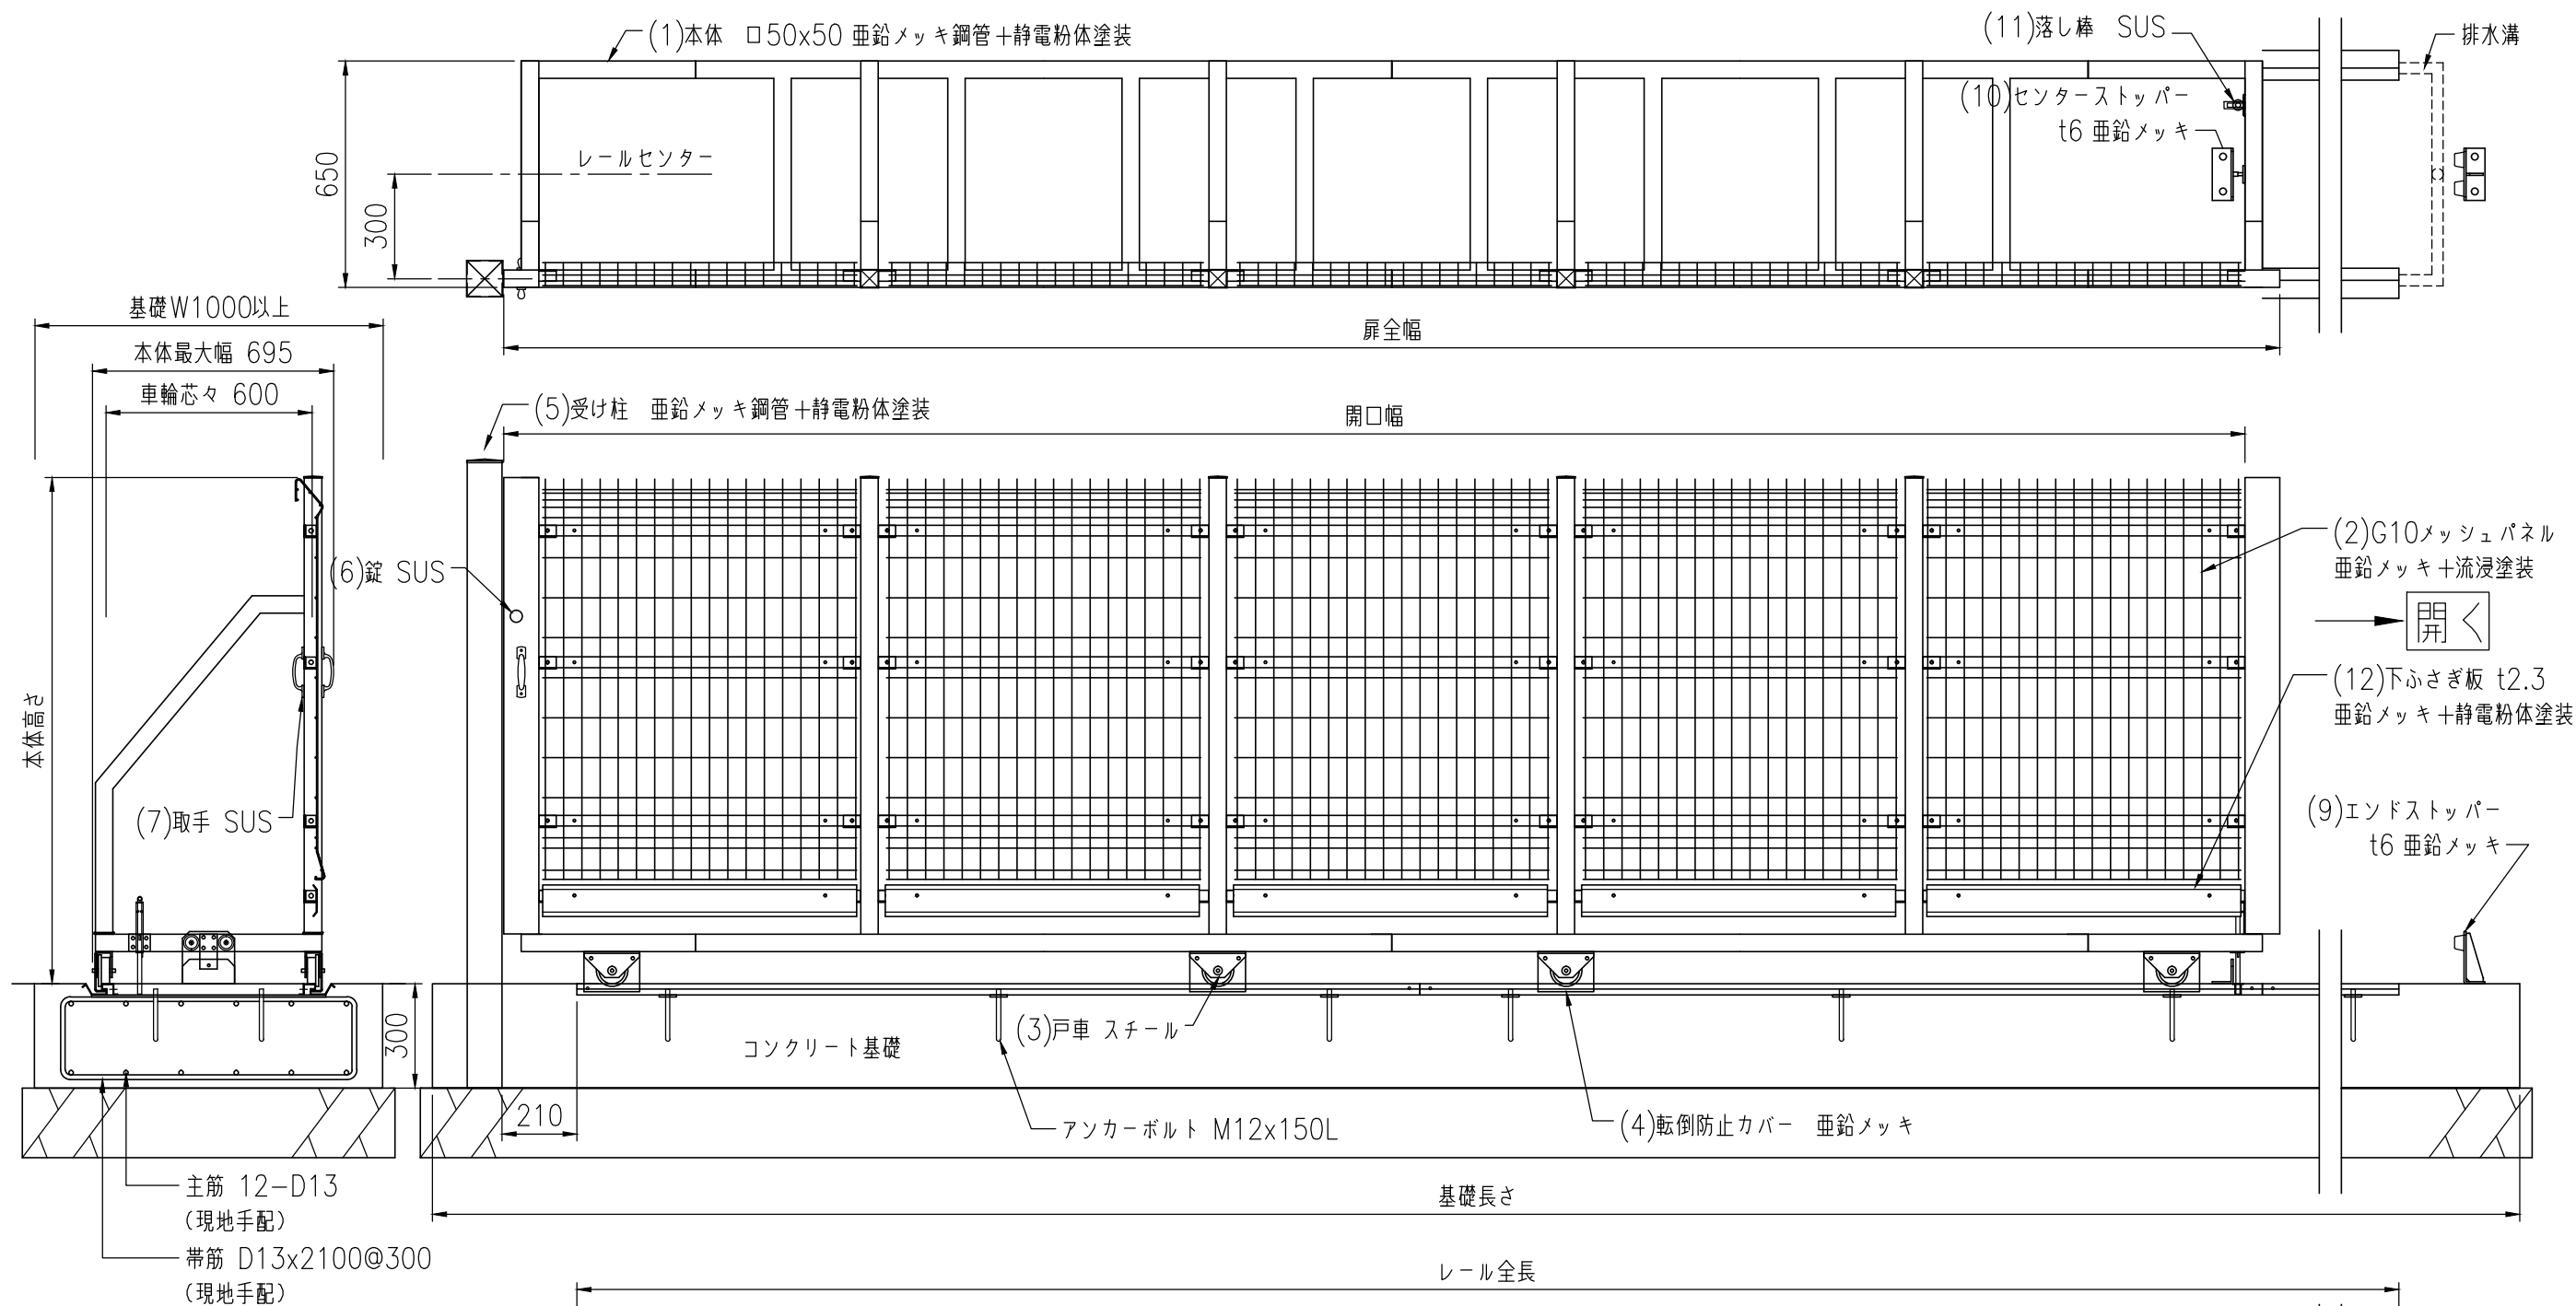

1	本体	亜鉛メッキ + 静電粉体塗装
2	G10メッシュパネル	亜鉛メッキ + 流動浸漬塗装
3	戸車	亜鉛メッキ
4	転倒防止カバー	亜鉛メッキ
5	受け柱	亜鉛メッキ鋼管 + 静電粉体塗装
6	錠	SUS
7	取手	SUS
8	レール	亜鉛メッキ
9	エンドストッパー	亜鉛メッキ
10	センターストッパー	亜鉛メッキ
11	落し棒	SUS
12	下ふさぎ板	亜鉛メッキ + 静電粉体塗装

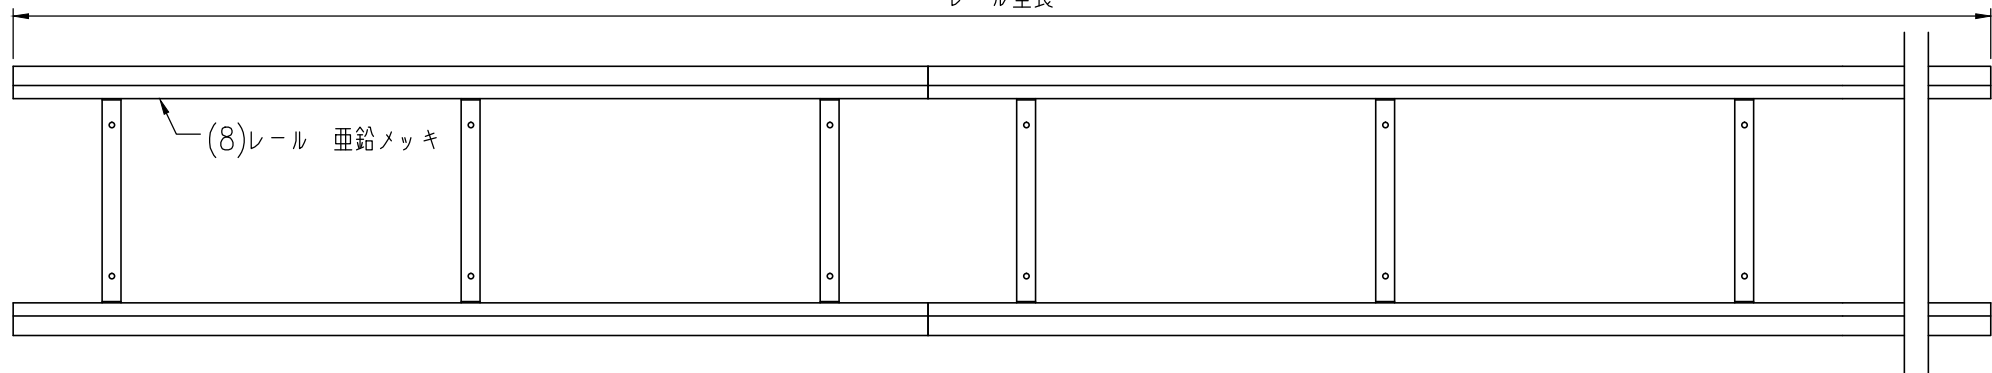

W	扉全幅 mm	開口幅 mm	基礎長さ mm	レール全長 mm
4000	4100	4000	8445以上	7680
5000	5100	5000	10445以上	9680
6000	6100	6000	12445以上	11680

H	本体高さ mm
1500	1460
1800	1760
—	—

※ 基礎寸法は参考寸法です。現場の状況に合わせて施工して下さい。
 ※ 改良のために予告無く仕様が変更となる場合があります。