



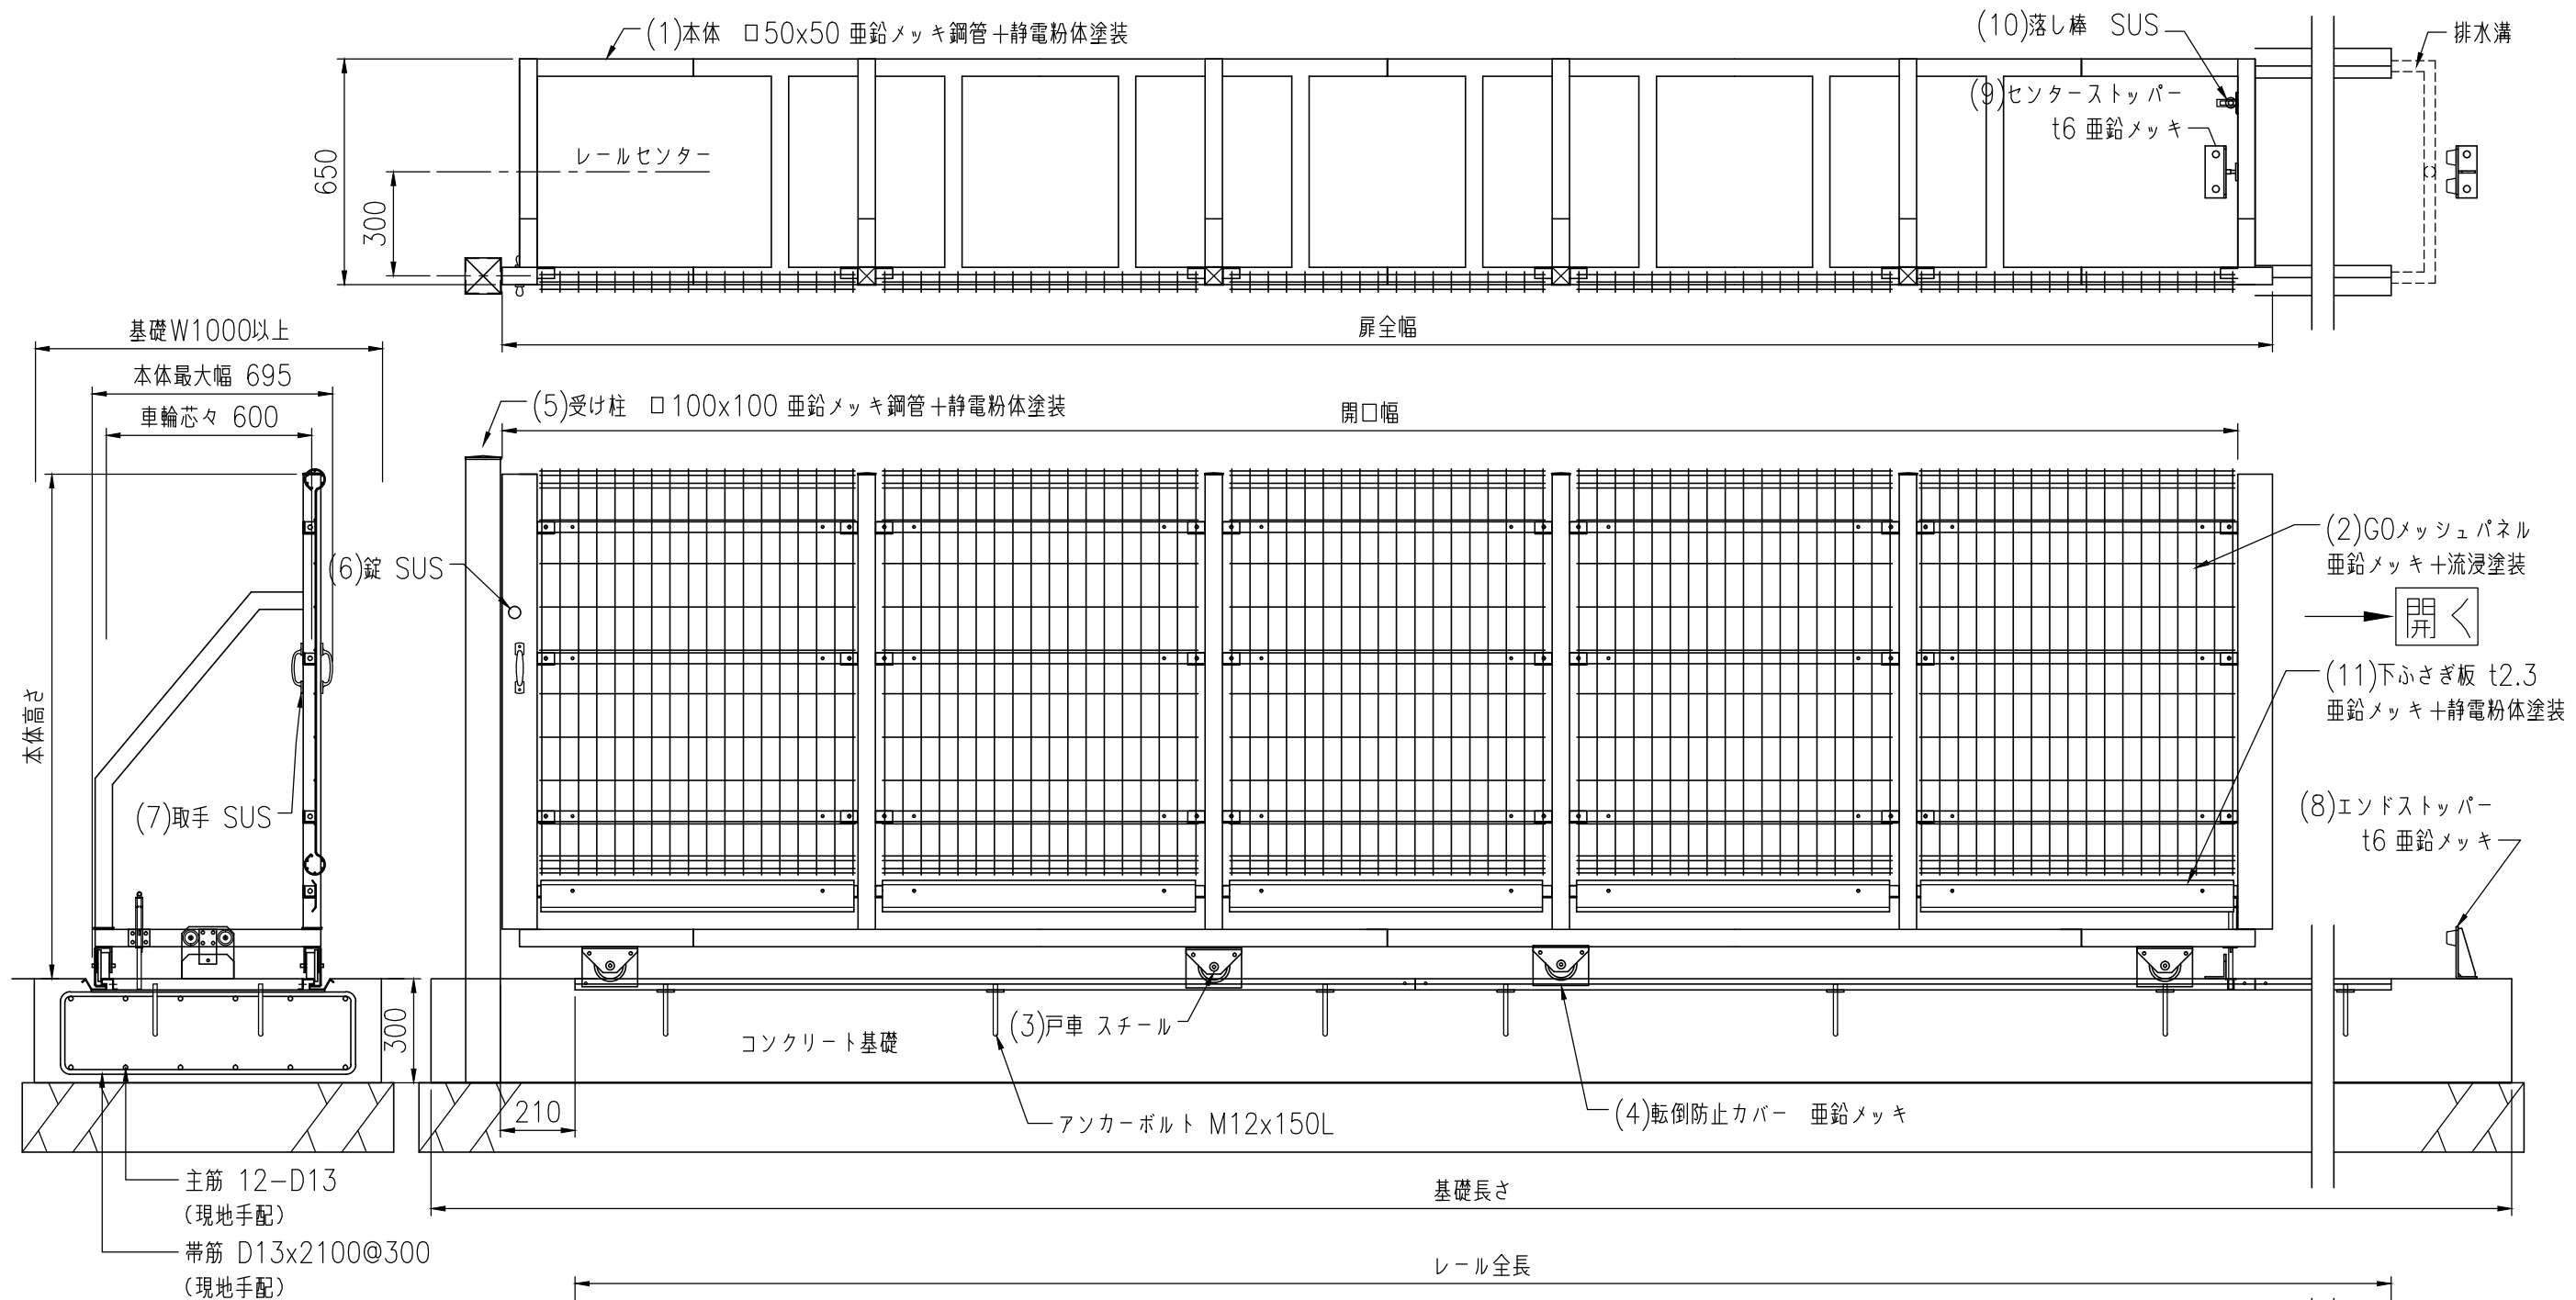

|    |           |                |
|----|-----------|----------------|
| 1  | 本体        | 亜鉛メッキ + 静電粉体塗装 |
| 2  | G0メッシュパネル | 亜鉛メッキ + 流動浸漬塗装 |
| 3  | 戸車        | 亜鉛メッキ          |
| 4  | 転倒防止カバー   | 亜鉛メッキ          |
| 5  | 受け柱       | 亜鉛メッキ + 静電粉体塗装 |
| 6  | 錠         | SUS            |
| 7  | 取手        | SUS            |
| 8  | レール       | 亜鉛メッキ          |
| 9  | エンドストッパー  | 亜鉛メッキ          |
| 10 | センターストッパー | 亜鉛メッキ          |
| 11 | 落とし棒      | SUS            |
| 12 | 下ふさぎ板     | 亜鉛メッキ + 静電粉体塗装 |

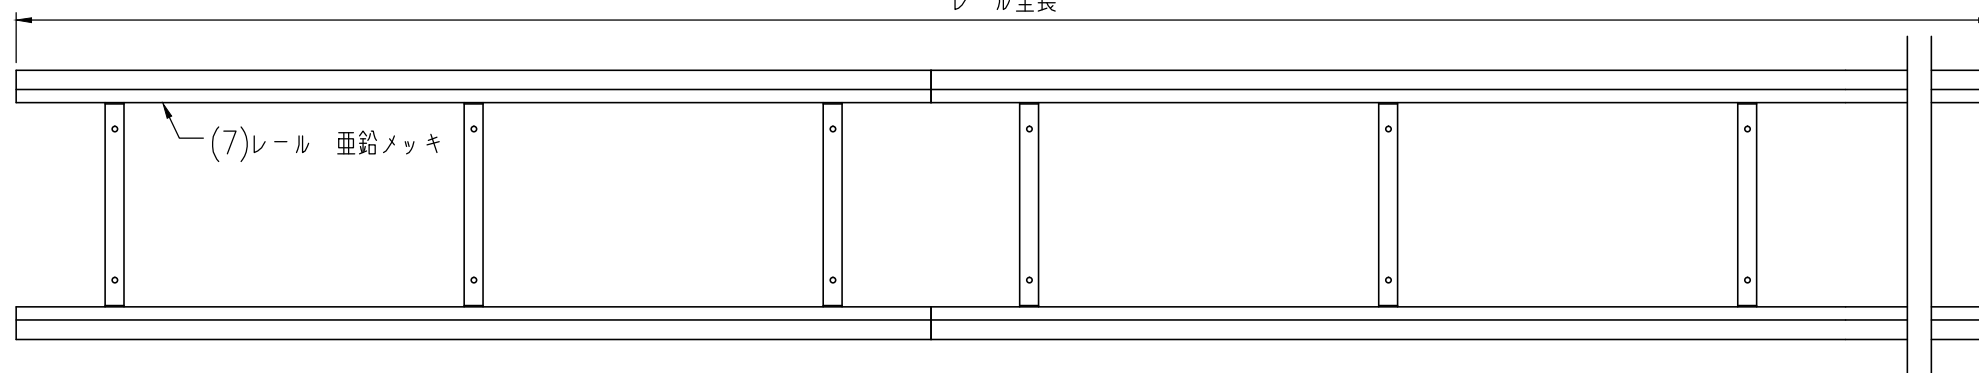

| W    | 扉全幅 mm | 開口幅 mm | 基礎長さ mm | レール全長 mm |
|------|--------|--------|---------|----------|
| 4000 | 4100   | 4000   | 8445以上  | 7680     |
| 5000 | 5100   | 5000   | 10445以上 | 9680     |
| 6000 | 6100   | 6000   | 12445以上 | 11680    |

| H    | 本体高さ mm |
|------|---------|
| 1500 | 1460    |
| 1800 | 1760    |
| —    | —       |

※ 基礎寸法は参考寸法です。現場の状況に合わせて施工して下さい。  
 ※ 改良のために予告無く仕様が変更となる場合があります。