




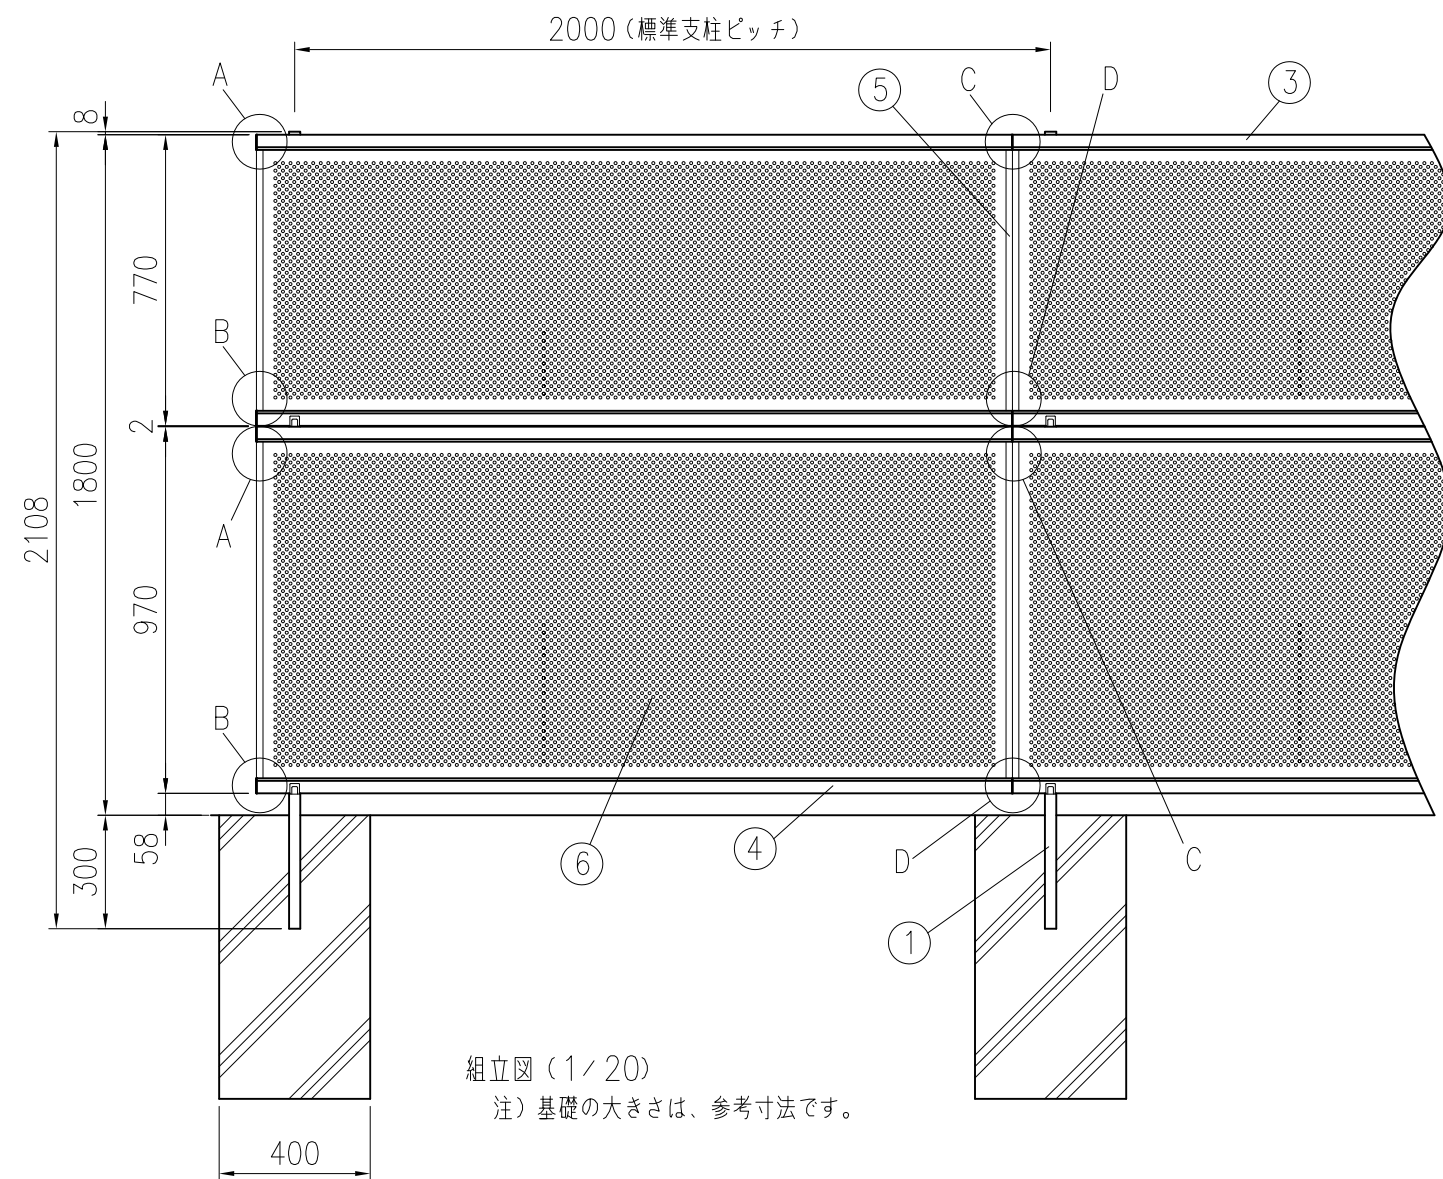


組立図 (1/20)
注) 基礎の大きさは、参考寸法です。

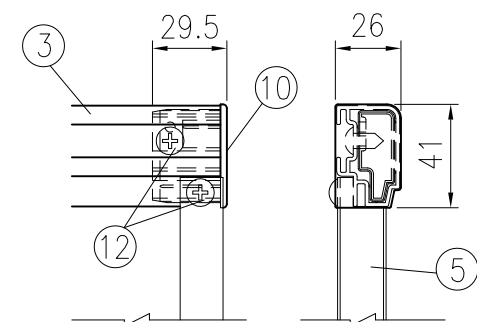


A部詳細図 (1/3)

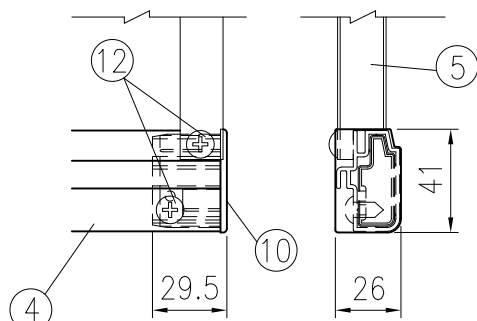



B部詳細図 (1/3)

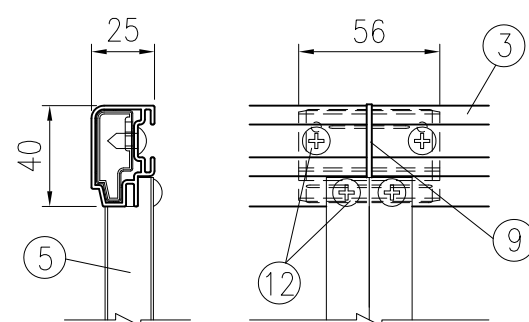


C部詳細図 (1/3)

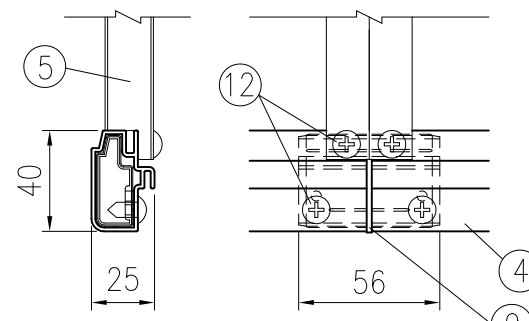

D部詳細図 (1/3)

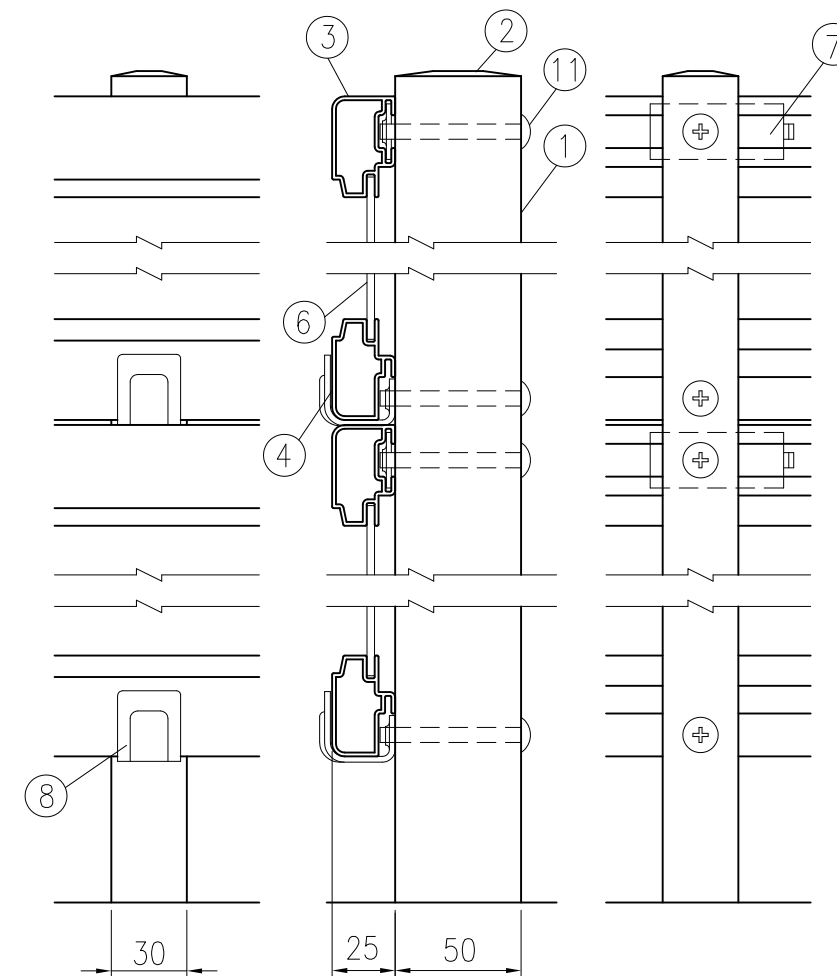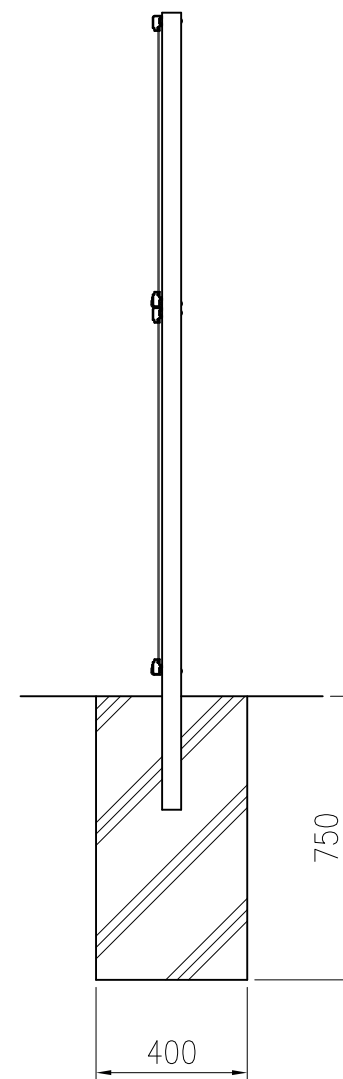

取付部詳細図 (1/3)

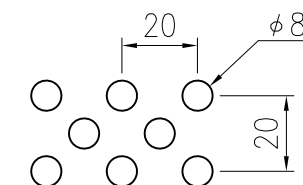

パンチング詳細図 (1/2)

部番	部 材 名	形 格 (mm)	材 質	摘 要
1	支柱 #1800 (補強入り)	□50×30×t1.6	STKM11A相当	静電粉末塗装 (下地亜鉛めっき)
2	支柱 キャップ	t1.0	SPCC	"
3	めかくし横枠 (上)	t1.5	アルミニウム	陽極酸化複合被膜
4	めかくし横枠 (下)	"	"	"
5	縦 枠	t1.0	"	"
6	パンチング面材	t3	アルミ・樹脂積層複合板	
7	上 部 金 具	t2.0	ステンレス	
8	下 部 金 具	t2.3	SGH	アクリル焼付塗装
9	連結 キャップ		合成樹脂	
10	端 末 キャップ		"	
11	取 付 ビ ス	M6×56	ステンレス	
12	"	M5×12	"	

(注) 商品仕様は改良のため、予告なく変更することがあります。

セキスイ めかくし塀P型 #1800 全面パンチング