



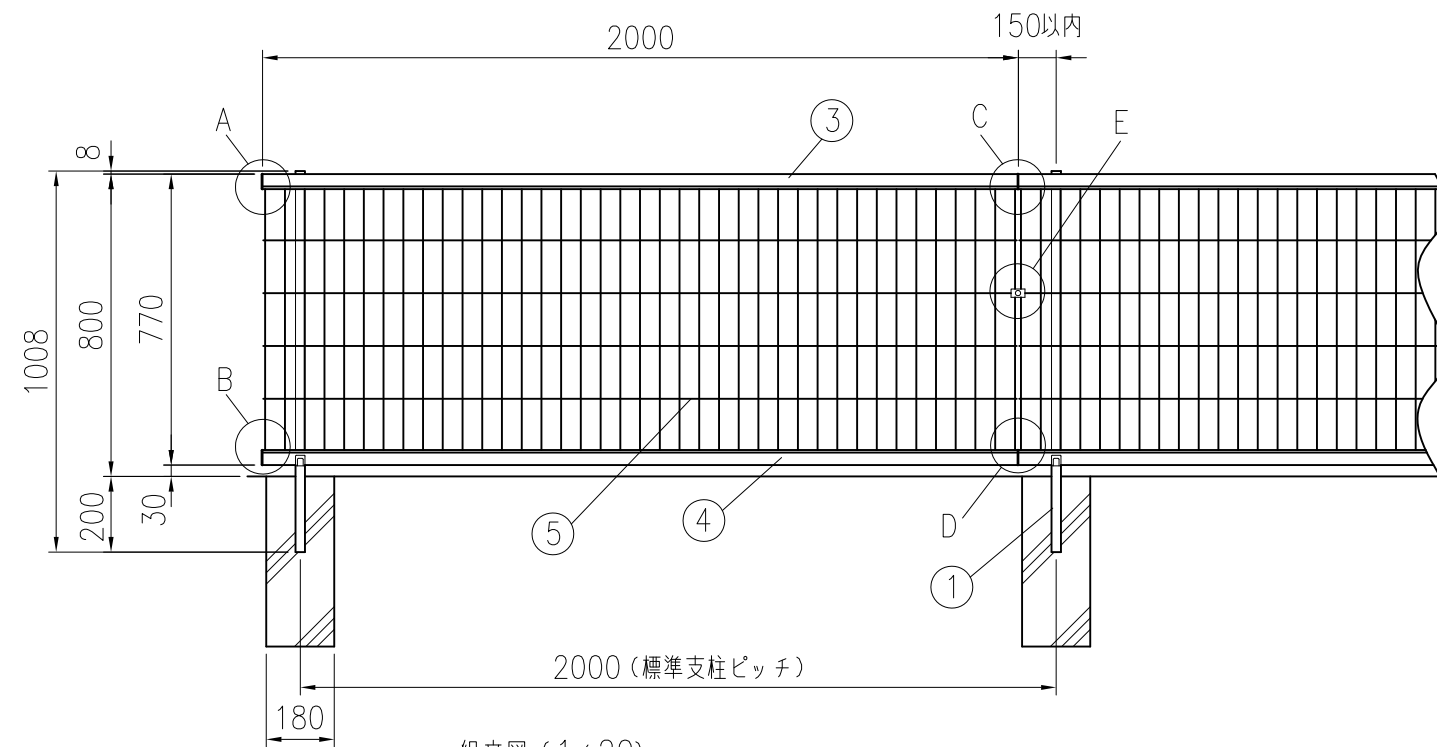


組立図 (1/20)


注) 基礎の大きさは、参考寸法です。

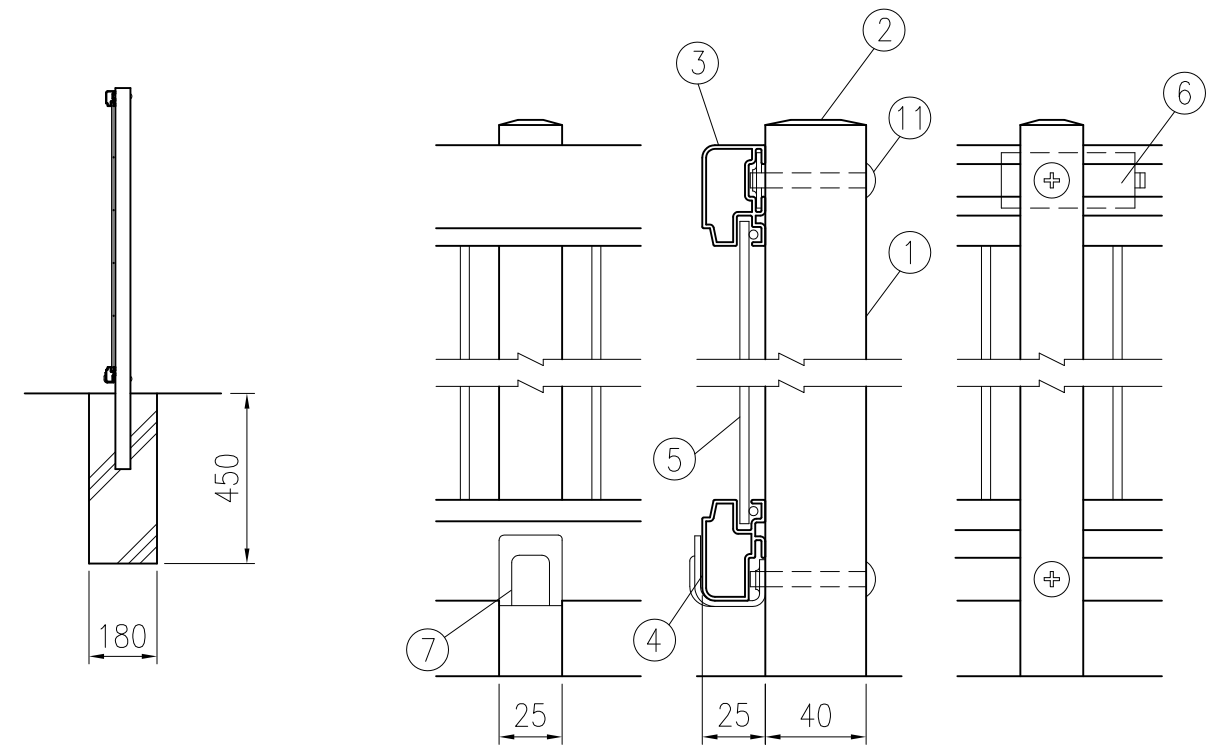


取付部詳細図 (1/3)

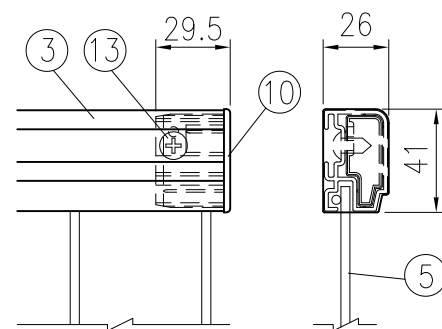


A部詳細図 (1/3)

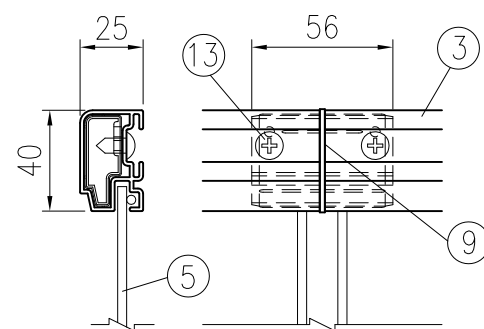


C部詳細図 (1/3)

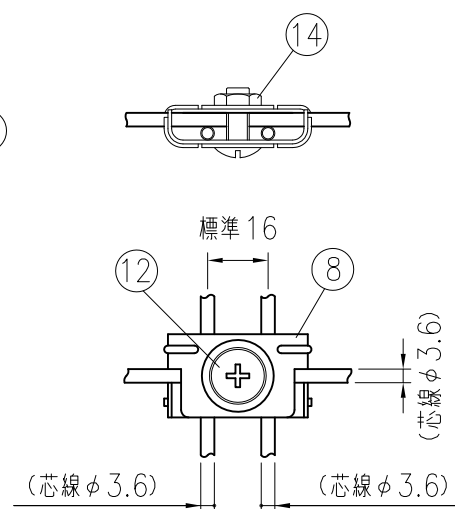

E部詳細図 (1/2)

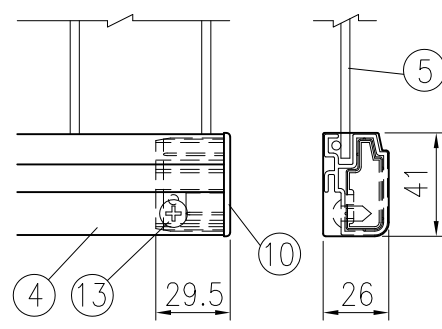

B部詳細図 (1/3)

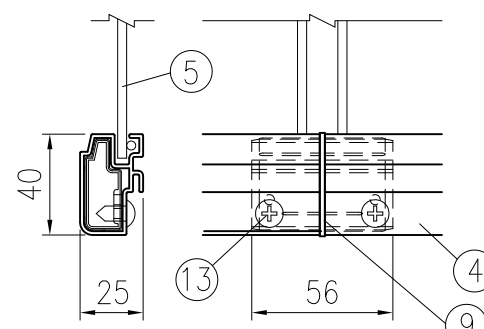

D部詳細図 (1/3)

部番	部材名	形 格 (mm)	材 質	摘 要
1	支 柱 # 800	□ 40× 25× t1.6	STKM11A相当	静電粉体塗装 (下地亜鉛めっき)
2	支 柱 キ ャ ッ プ	t1.0	SPCC	"
3	メッシュ横枠 (上)	t1.5	アルミニウム	陽極酸化複合被膜
4	メッシュ横枠 (下)	"	"	"
5	メッシュパネル	φ 3.6	SWMGH-3	流動浸漬塗装 (下地亜鉛めっき)
6	上 部 金 具	t2.0	ステンレス	
7	下 部 金 具	t2.3	SGH	アクリル焼付塗装
8	パネル止め金具	t1.2	ステンレス	
9	連 結 キ ャ ッ プ		合成樹脂	
10	端 末 キ ャ ッ プ		"	
11	取 付 ビ ス	M6× 47	ステンレス	
12	"	M6× 18	"	
13	"	M5× 12	"	
14	座 付 ナ ッ ト	M6	"	

(注) 商品仕様は改良のため、予告なく変更することがあります。

KFTH00012

セキスイ めかくし塀P型 (メッシュタイプ) # 800