




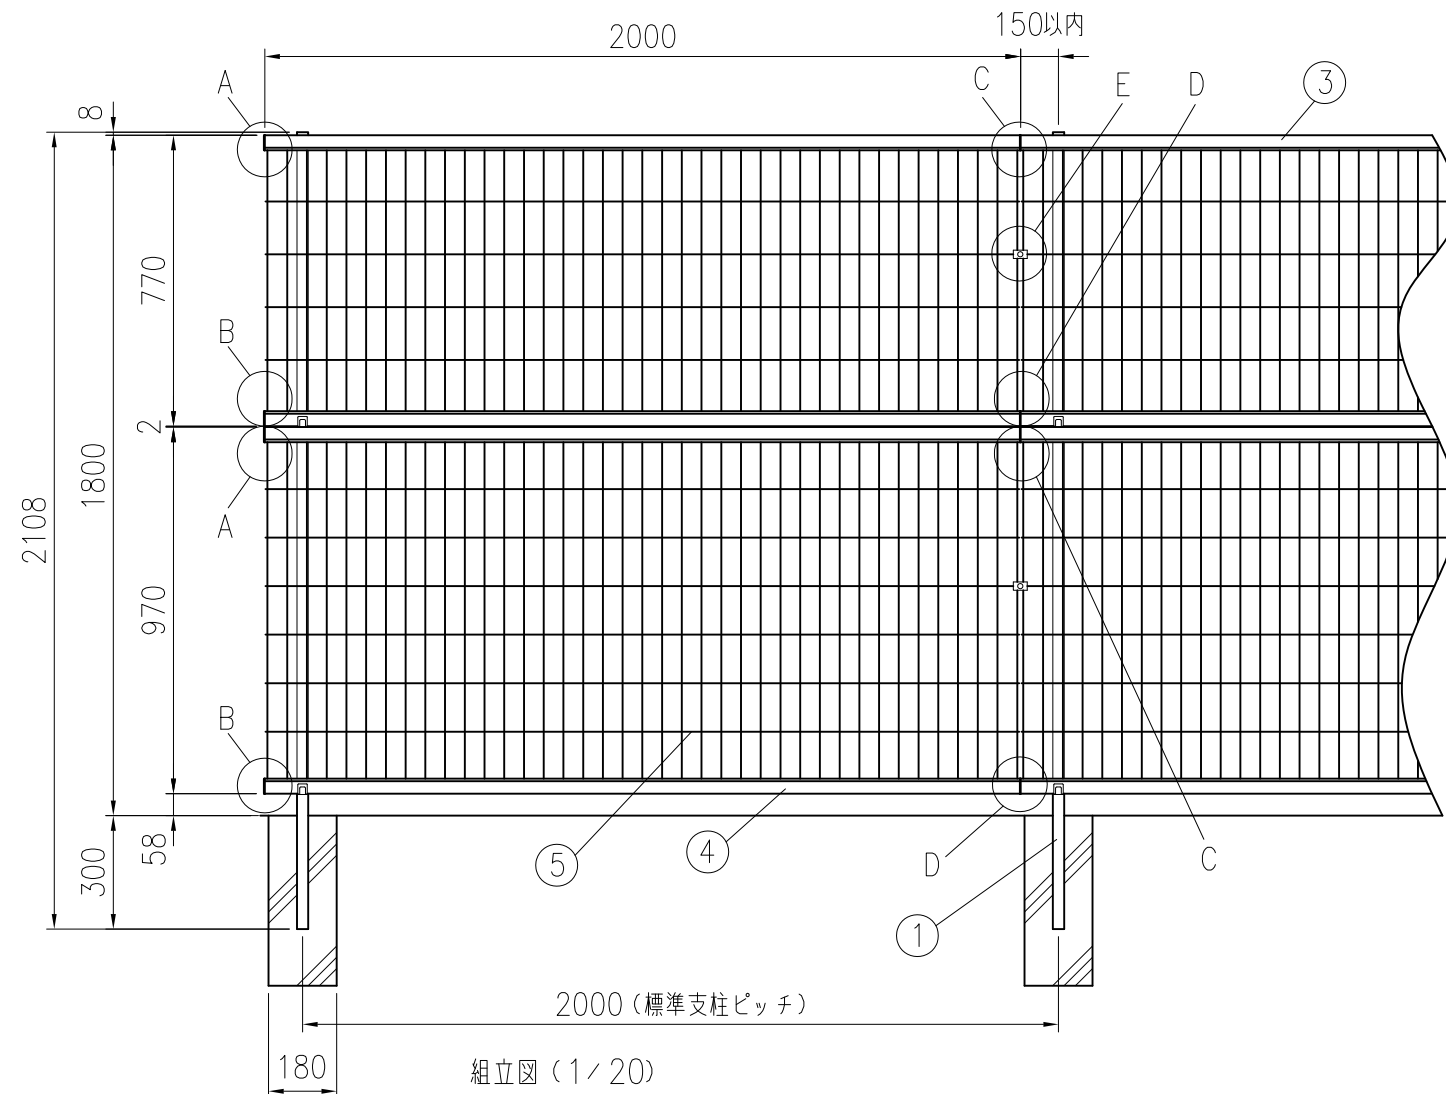


組立図 (1/20)
注) 基礎の大きさは、参考寸法です。

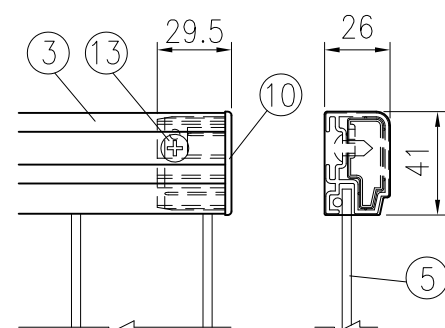


A部詳細図 (1/3)

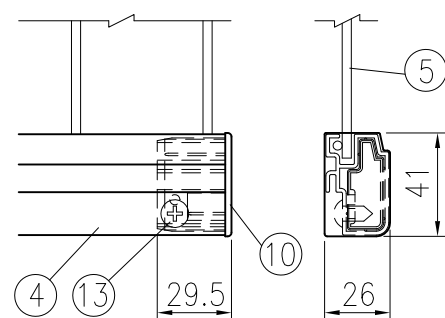


B部詳細図 (1/3)

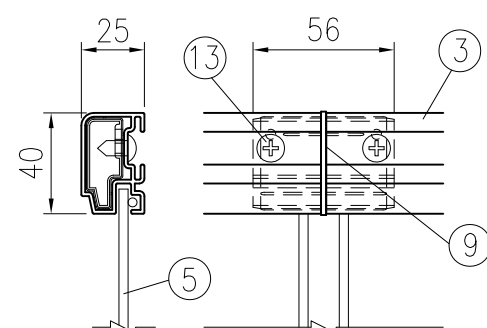



C部詳細図 (1/3)

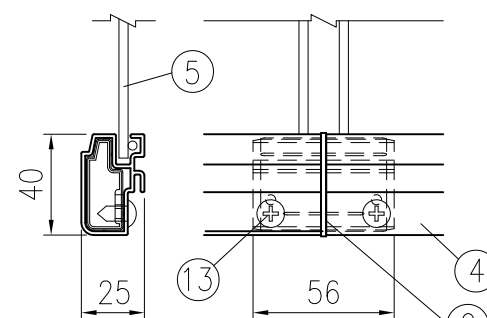

D部詳細図 (1/3)

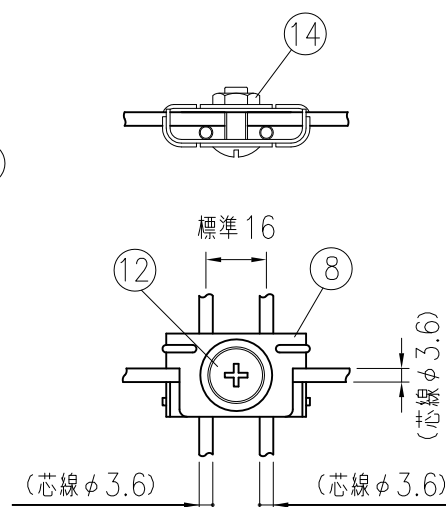

E部詳細図 (1/2)

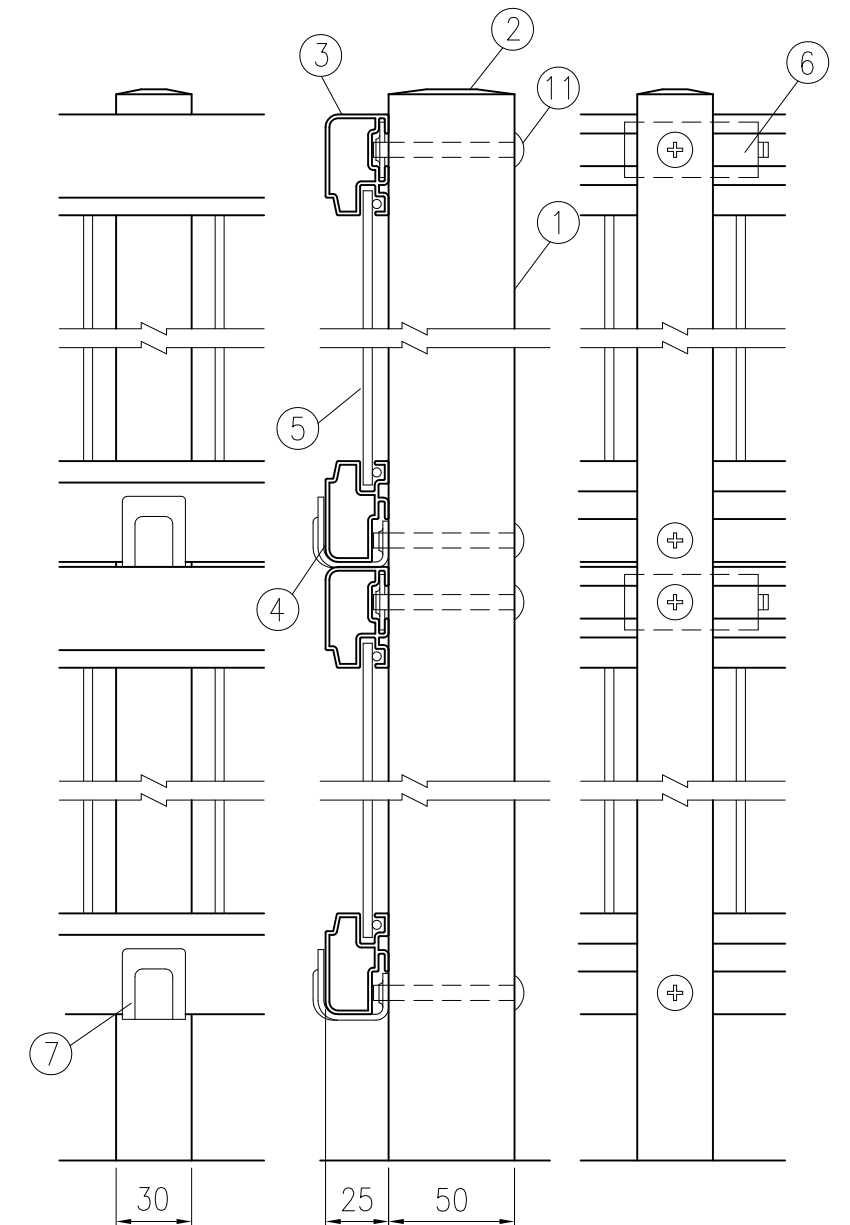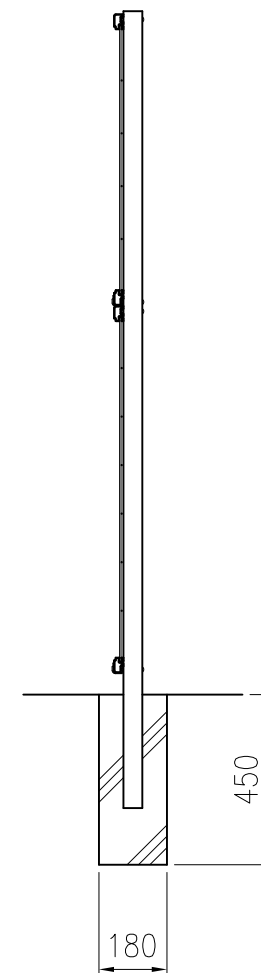

取付部詳細図 (1/3)

部番	部 材 名	形 格 (mm)	材 質	摘 要
1	支柱 #1800 (補強入り)	□50×30×t1.6	STKM11A相当	静電粉体塗装 (下地亜鉛めっき)
2	支柱 キャップ	t1.0	SPCC	"
3	メッシュ横枠 (上)	t1.5	アルミニウム	陽極酸化複合被膜
4	メッシュ横枠 (下)	"	"	"
5	メッシュパネル	φ3.6	SWMGH-3	流動浸漬塗装 (下地亜鉛めっき)
6	上 部 金 具	t2.0	ステンレス	"
7	下 部 金 具	t2.3	SGH	アクリル焼付塗装
8	パネル止め金具	t1.2	ステンレス	"
9	連結 キャップ	"	合成樹脂	"
10	端 末 キャップ	"	"	"
11	取 付 ビ ス	M6×57	ステンレス	"
12	"	M6×18	"	"
13	"	M5×12	"	"
14	座 付 ナ ッ ト	M6	"	"

(注) 商品仕様は改良のため、予告なく変更することがあります。

KFTH00016

セキスイ めかくし塀P型 (メッシュタイプ) #1800