




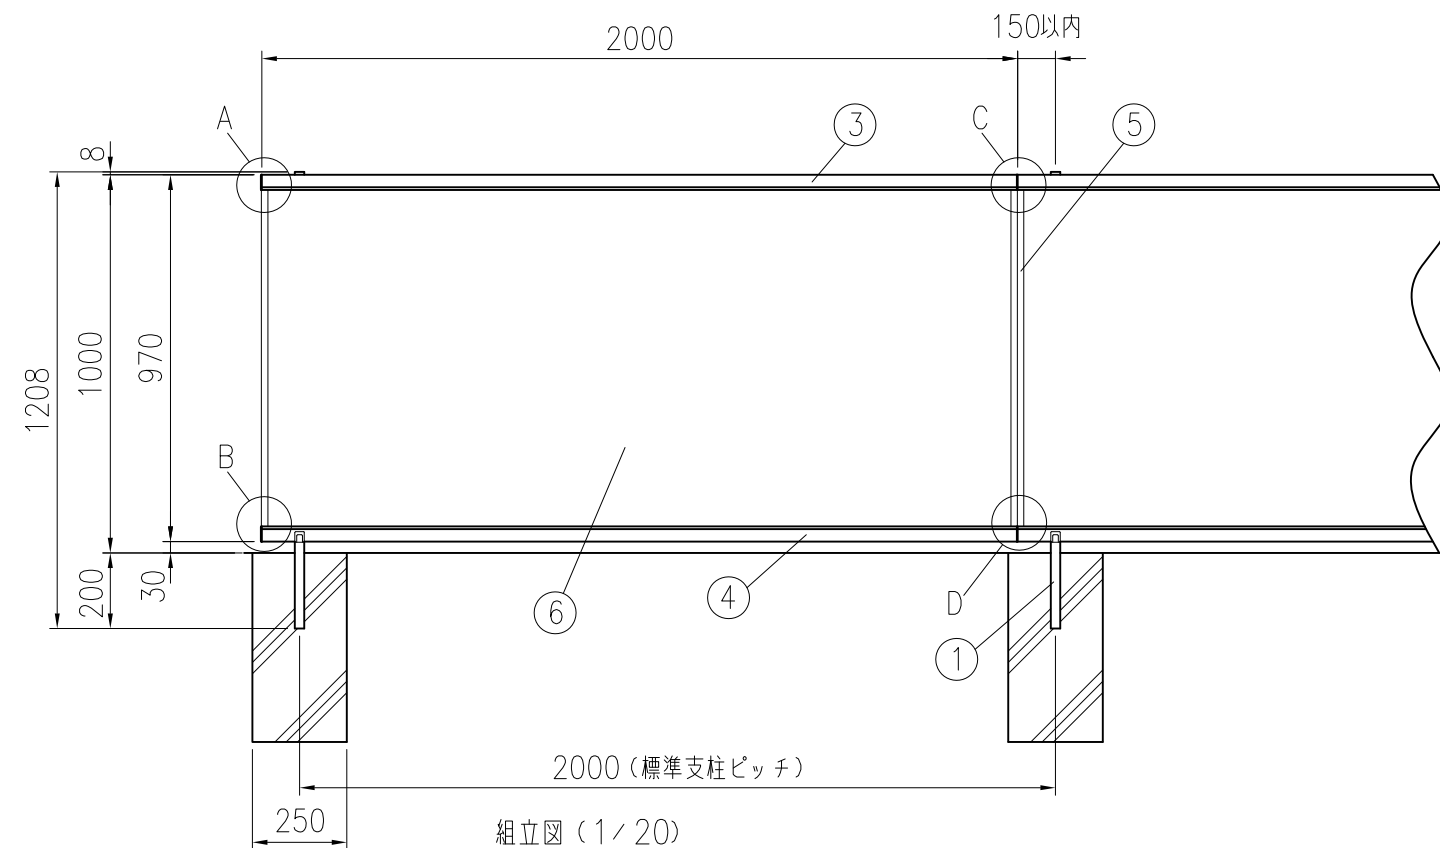


組立図 (1/20)
注) 基礎の大きさは、参考寸法です。

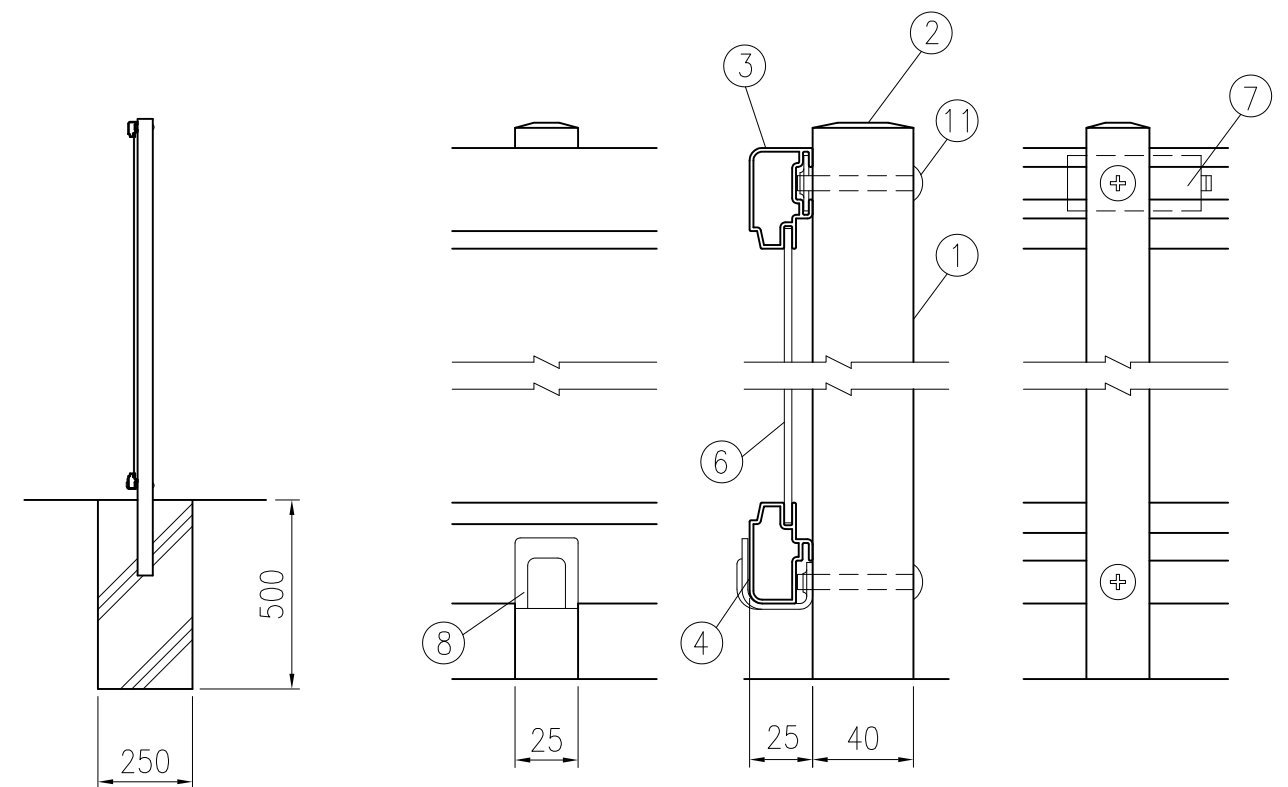


取付部詳細図 (1/3)

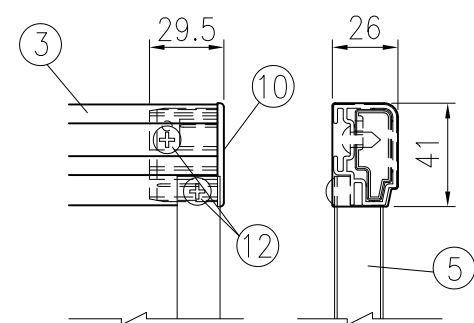


A部詳細図 (1/3)

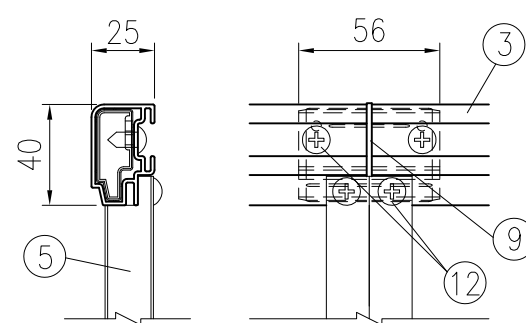

C部詳細図 (1/3)

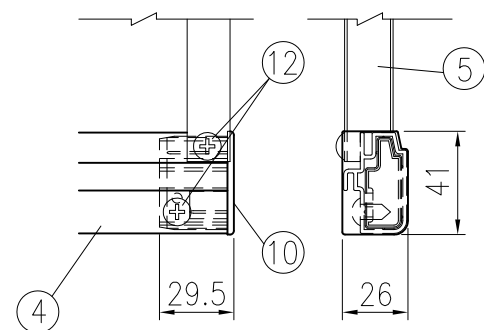

B部詳細図 (1/3)

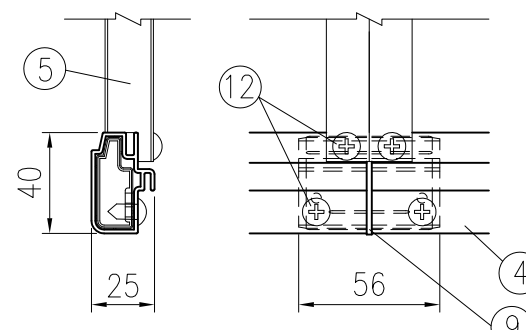

D部詳細図 (1/3)

部番	部 材 名	形 格 (mm)	材 質	摘 要
1	支 柱 #1000	□40×25×t1.6	STKM11A相当	静電粉体塗装 (下地亜鉛めっき)
2	支 柱 キ ャ ッ プ	t1.0	SPCC	〃
3	めかくし横枠 (上)	t1.5	アルミニウム	陽極酸化複合被膜
4	めかくし横枠 (下)	〃	〃	〃
5	縦 枠	t1.0	〃	〃
6	め か く し 面 材	t3	アルミ・樹脂積層複合板	
7	上 部 金 具	t2.0	ステンレス	
8	下 部 金 具	t2.3	SGH	アクリル焼付塗装
9	連 結 キ ャ ッ プ		合成樹脂	
10	端 末 キ ャ ッ プ		〃	
11	取 付 ビ ス	M6×47	ステンレス	
12	〃	M5×12	〃	

(注) 商品仕様は改良のため、予告なく変更することがあります。

KFTH00005

セキスイ めかくし塀P型 #1000