
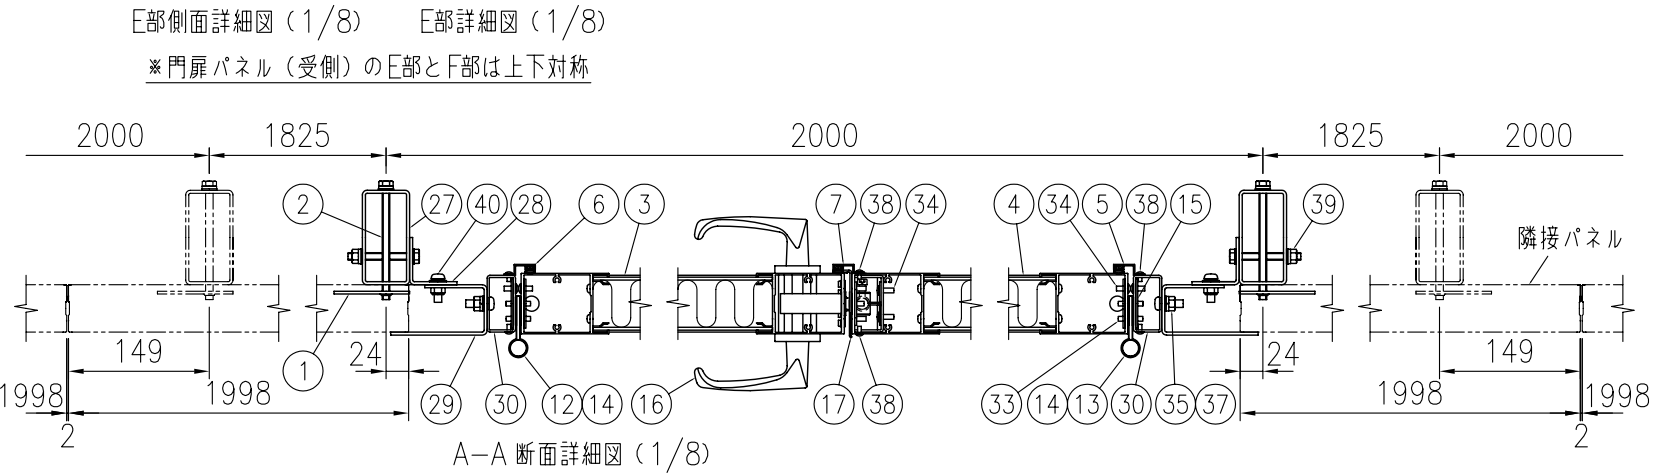
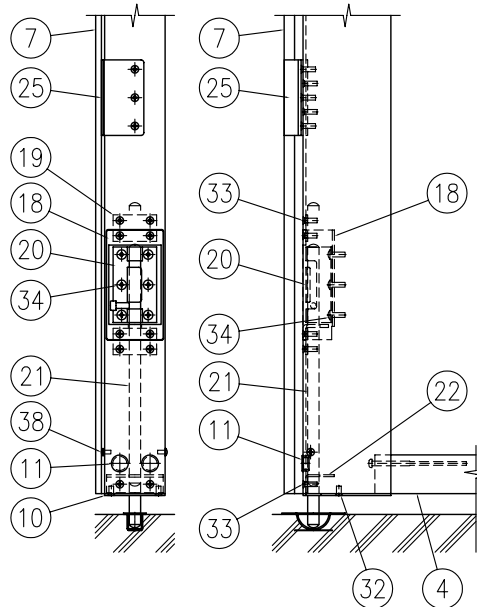
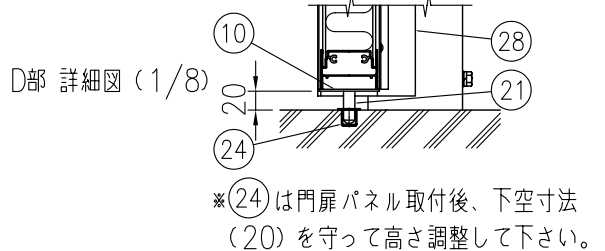
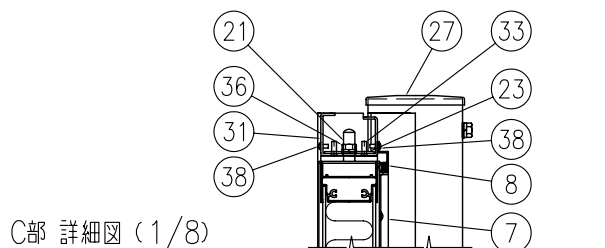
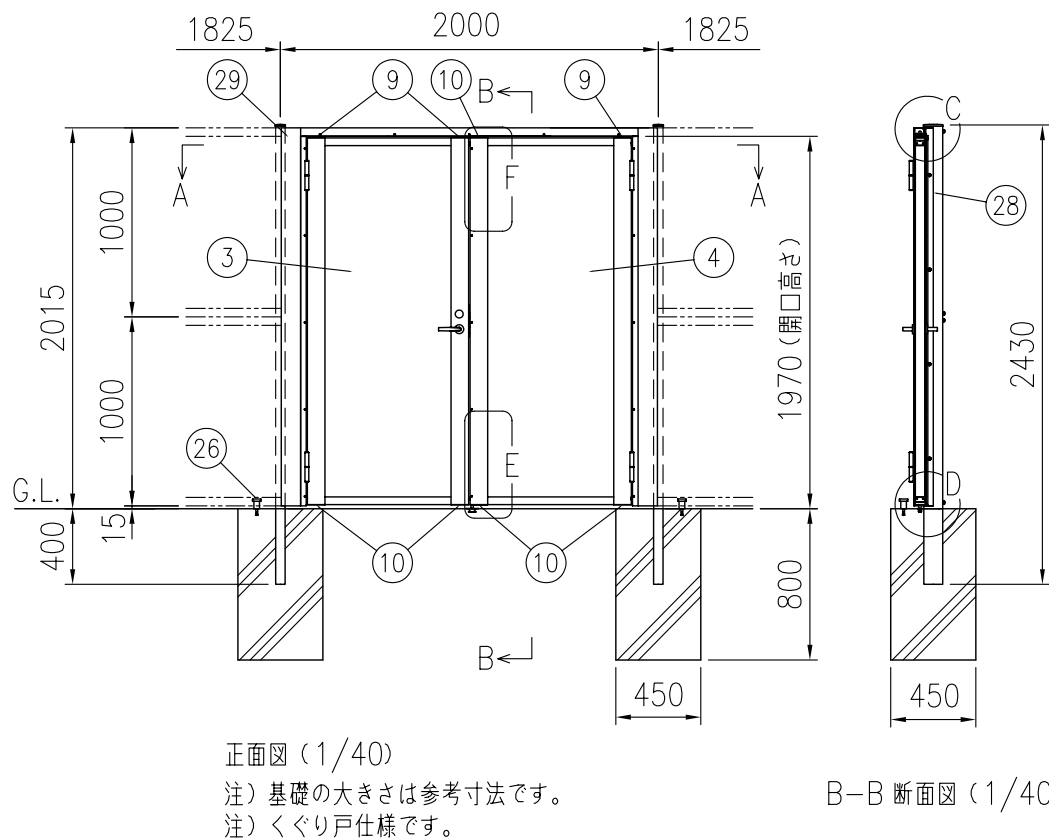
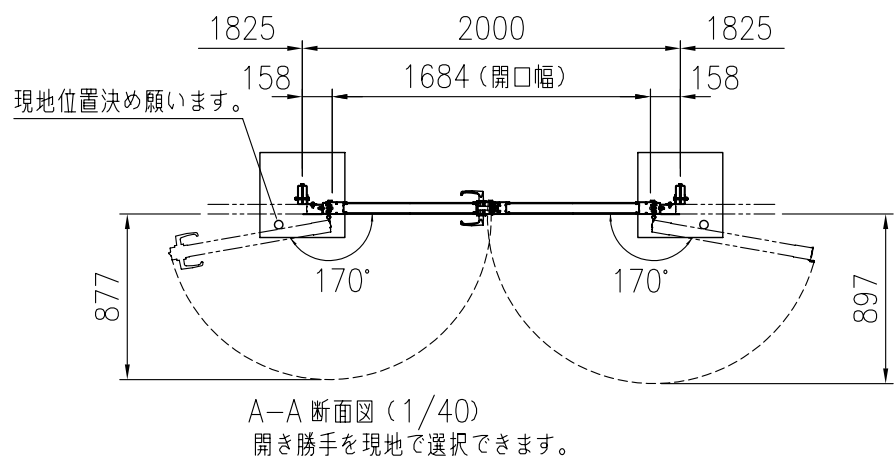


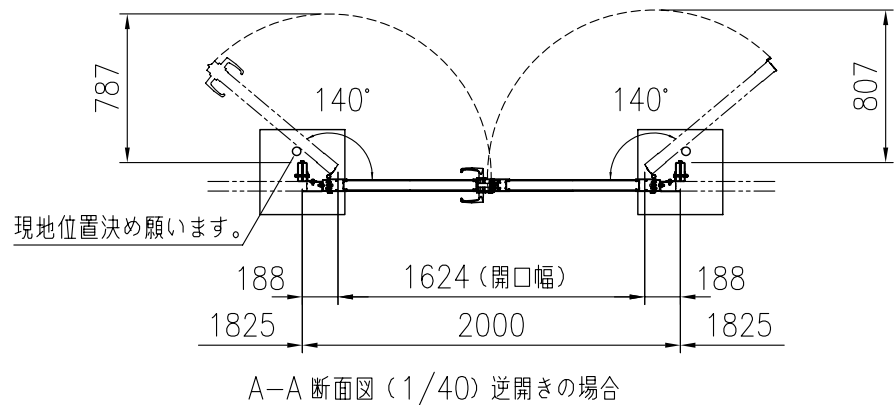

標準部材			
No.	部 材 名	寸 法	材 質
1	取付金具	t3	ステンレス
2	六角ボルト	M8×120	ステンレス

門扉専用部材			
No.	部 材 名	寸 法	材 質
3	門扉パネル（錠側）	t64×1940×853	面材：F43・樹脂積層複合材 中間層：多孔質樹脂 枠材：A6063S
4	門扉パネル（受側）		
5	戸当たりA	33×11.5×1963	A6063S・EPDM
6	戸当たりB	33×11.5×1963	A6063S・EPDM
7	戸当たりC	33×9.5×1928	A6063S・EPDM
8	戸当たりE	33×11.5×1750	A6063S・EPDM
9	縦枠カバーA	t2	A1100P
10	縦枠カバーB	t2	A1100P
11	穴キャップ	φ16用	ナイロン
12	蝶番L	t4	ステンレス
13	蝶番R	t4	ステンレス
14	スペーサー	t1	ステンレス
15	裏板（縦枠吊側用）	t2	ステンレス
16	シリンドー錠	-	LA20-4.SV（美和ロック製）
17	ストライク	-	ストライクG（美和ロック製）
18	落とし棒金具	60×33.5×116	SGH t2.3. t3.2
19	裏板（落とし棒金具）	t2	ステンレス
20	落とし棒ホルダー	t1.5	ステンレス
21	落とし棒	φ12	ステンレス
22	落とし棒ガイド	t2	ステンレス
23	裏板（横枠面開用）	t2	ステンレス
24	受けツボ	φ12用	ステンレス
25	戸当たり補強材	t2	ステンレス、EPDM
26	ドアストッパー	H52	亜鉛ダイカスト
27	門扉専用支柱	φ100×50×t3.2	STKR400
28	縦枠取付金具B	t3.2×2000	SGH
29	縦枠取付金具C	t3.2×2000	SGH
30	縦枠（吊り側）	60×30×2.3×1955	STKR400
31	横枠（面開用）	t2.3×1786	SGH
32	サラ小ネジ	M5×10	ステンレス
33	サラ小ネジ	M5×15	ステンレス
34	トラス小ネジ	M5×15	ステンレス
35	ナベ小ネジ・ナット	M8×25	ステンレス
36	六角ボルト	M8×50	ステンレス
37	穴塞ぎシール	φ24	PET、PP
38	トラス小ネジ	M4×8	ステンレス
39	六角ボルト・ナット	M8×70	ステンレス
40	ナベ小ネジ	M8×25	ステンレス

パネルの音響性能は音響透過損失：400Hzに対して25dB以上、1000Hzに対して30dB以上の低減を満たす。
（製品仕様は、改良のため予告なく変更する場合があります。ご了承ください。）

セキスイ大型フェンス 防音めかくし扉PS-5型 シリンドー錠門扉
両開 #2000
KFTH00386