
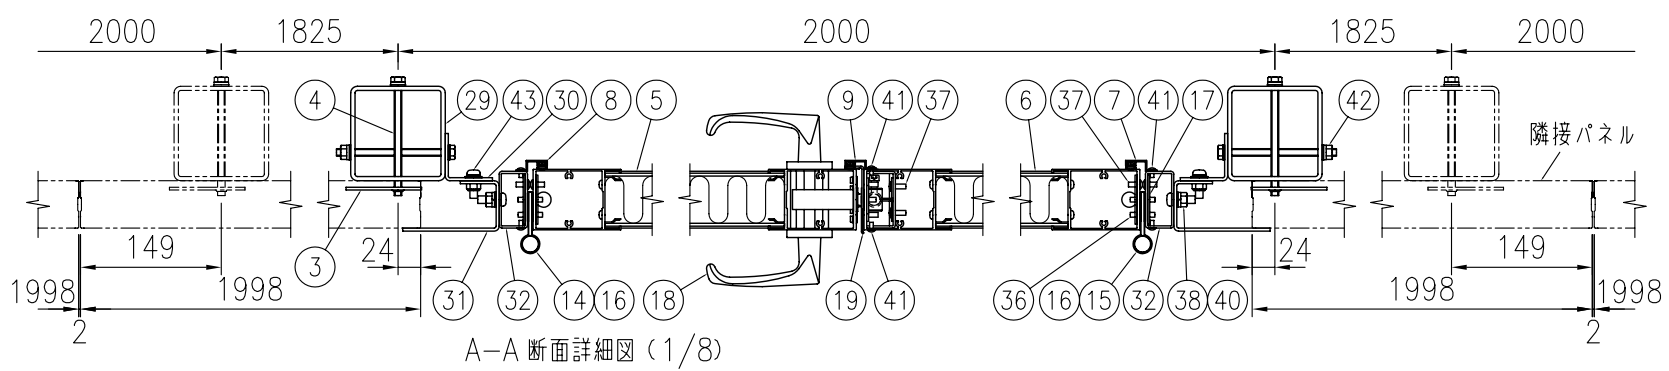
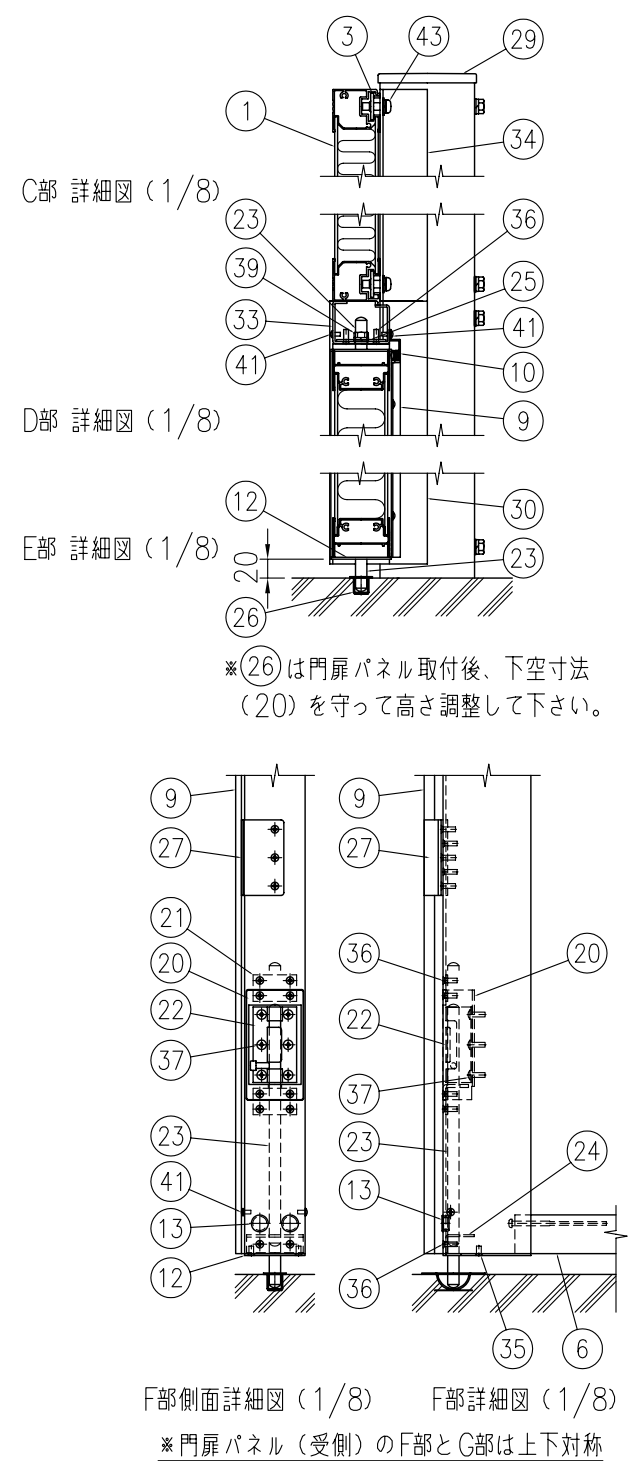


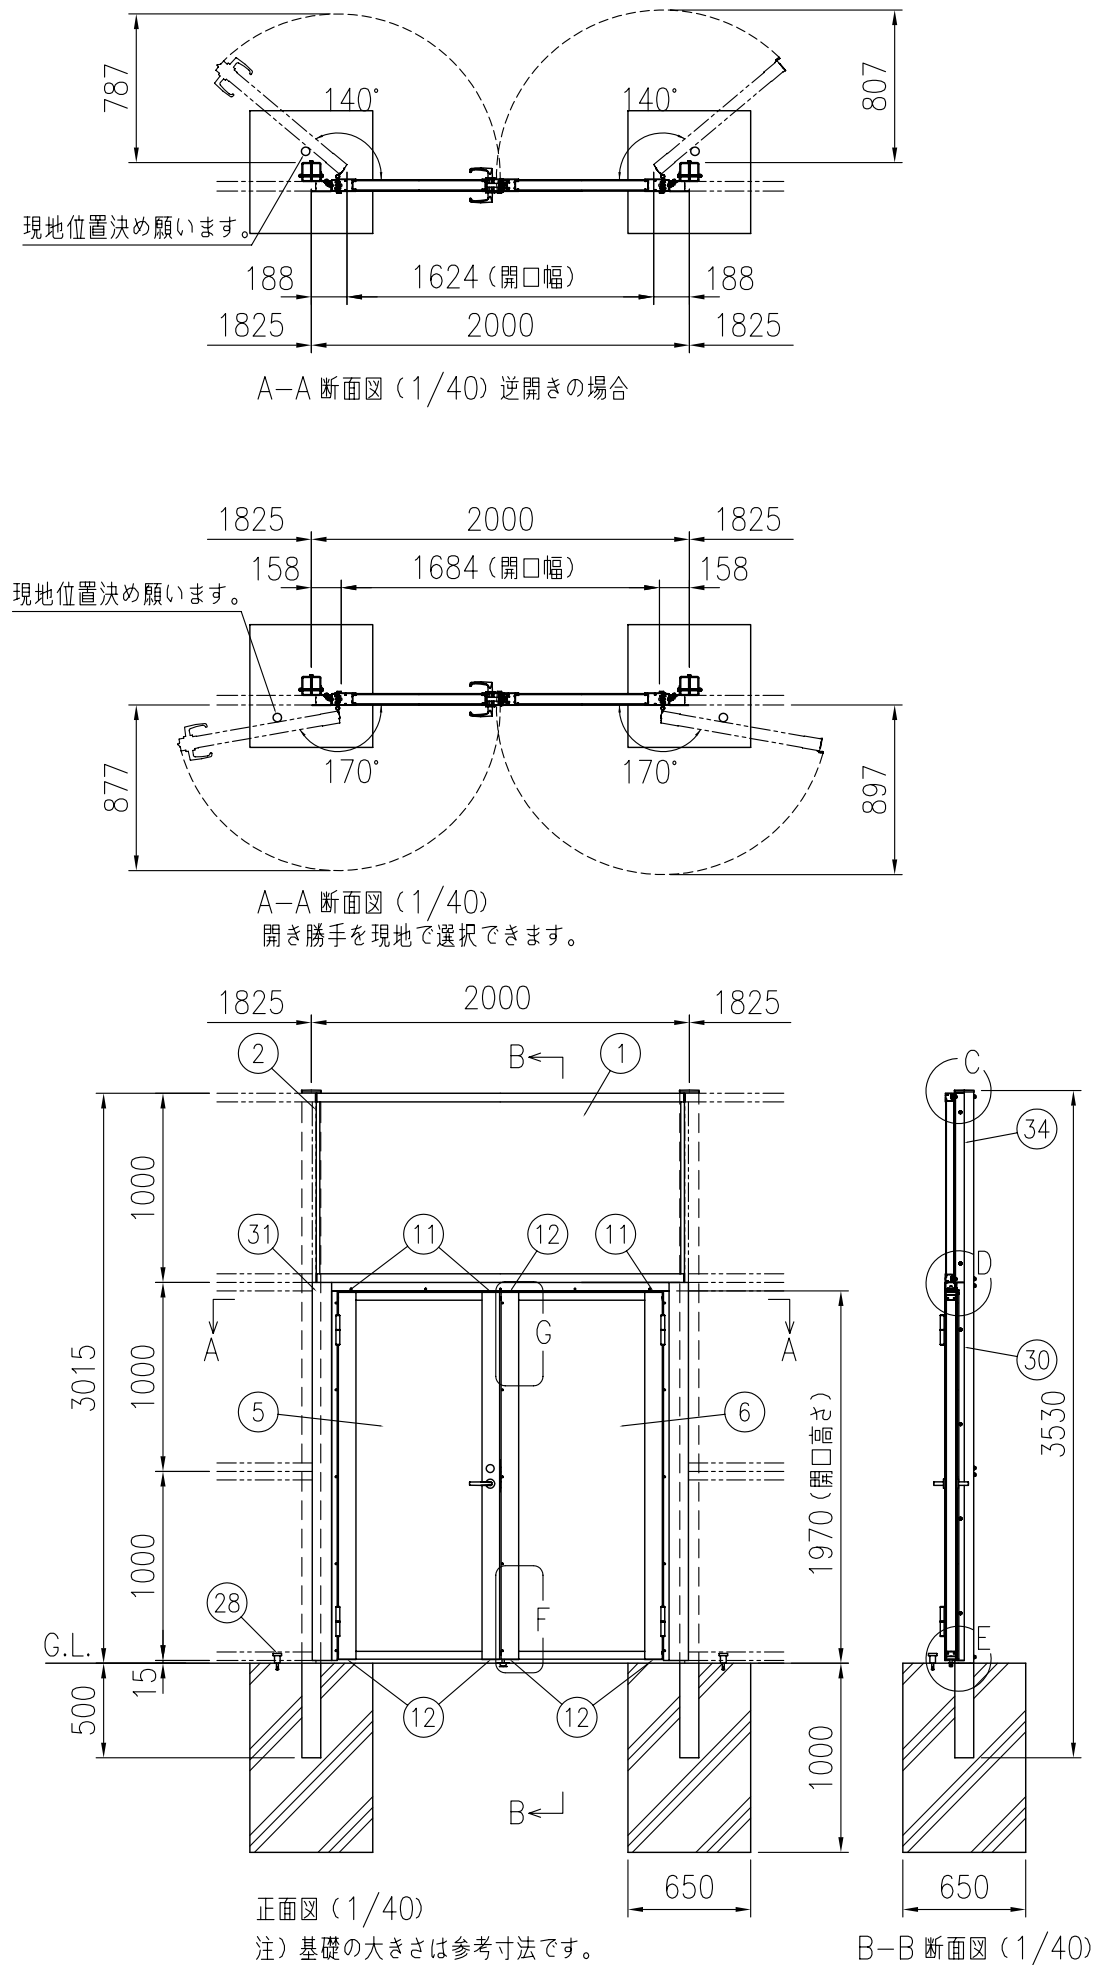

標準部材				
No.	部 材 名	寸 法	材 質	摘 要
1	パネル (遮音タイプ)	t50×1004×1948	面材：7M・樹脂積層複合材 中間層: 多孔質樹脂 枠材：A6063S	標準品を現地で切り詰め端尺加工
2	パッキン	t4	EPDMスポンジ	縦枠に貼付
3	取付金具	t3	ステンレス	-
4	六角ボルト	M8×120	ステンレス	-

門扉専用部材				
No.	部 材 名	寸 法	材 質	摘 要
5	門扉パネル (錠側)	t64×1940×853	面材：7M・樹脂積層複合材 中間層: 多孔質樹脂 枠材：A6063S	-
6	門扉パネル (受側)			
7	戸当たりA	33×11.5×1963	A6063S, EPDM	-
8	戸当たりB	33×11.5×1963	A6063S, EPDM	-
9	戸当たりC	33× 9.5×1928	A6063S, EPDM	-
10	戸当たりE	33×11.5×1750	A6063S, EPDM	-
11	縦枠カバーA	t2	A1100P	塗装
12	縦枠カバーB	t2	A1100P	塗装
13	穴キャップ	φ16用	ナイロン	縦枠用
14	蝶番L	t4	ステンレス	-
15	蝶番R	t4	ステンレス	-
16	スペーサー	t1	ステンレス	-
17	裏板 (縦枠吊側用)	t2	ステンレス	-
18	シリンダー錠	-	LA20-4.SV (美和ロック製)	-
19	ストライク	-	ストライクG (美和ロック製)	-
20	落とし棒金具	60×33.5×116	SGH t2.3, t3.2	亜鉛めっき+静電粉体塗装
21	裏板 (落とし棒金具)	t2	ステンレス	-
22	落とし棒ホルダー	t1.5	ステンレス	-
23	落とし棒	φ12	ステンレス	-
24	落とし棒ガイド	t2	ステンレス	-
25	裏板 (横枠両開用)	t2	ステンレス	-
26	受けツボ	φ12用	ステンレス	-
27	戸当たり補強材	t2	ステンレス, EPDM	-
28	ドアストッパー	H52	亜鉛ダイカスト	-
29	門扉専用支柱	□100×100×t4.5	STKR400	亜鉛めっき+静電粉体塗装
30	縦枠取付金具B	t3.2×2000	SGH	亜鉛めっき+静電粉体塗装
31	縦枠取付金具D	t3.2×2000	SGH	亜鉛めっき+静電粉体塗装
32	縦枠 (吊り側)	60×30×2.3×1955	STKR400	亜鉛めっき+静電粉体塗装
33	横枠 (両開用)	t2.3×1786	SGH	亜鉛めっき+静電粉体塗装
34	上部パネル取付金具	t3.2×1000	SGH	亜鉛めっき+静電粉体塗装
35	サラ小ネジ	M5×10	ステンレス	縦枠カバー用
36	サラ小ネジ	M5×15	ステンレス	-
37	トラス小ネジ	M5×15	ステンレス	落とし棒ホルダー用、縦枠裏板用
38	ナベ小ネジ・ナット	M8×25	ステンレス	縦枠固定用
39	六角ボルト	M8×50	ステンレス	縦枠、横枠 締結用
40	穴塞ぎシール	φ24	PET, PP	縦枠用
41	トラス小ネジ	M4×8	ステンレス	戸当たり用、穴塞ぎ用
42	六角ボルト・ナット	M8×120	ステンレス	縦枠取付金具B用、上部パネル取付金具用
43	ナベ小ネジ	M8×25	ステンレス	縦枠取付金具D用、上部パネル用

パネルの音響性能は音響透過損失：400Hzに対して25dB以上、1000Hzに対して30dB以上の低減を満たす。
(製品仕様は、改良のため予告なく変更する場合があります。ご了承ください。)

セキスイ大型フェンス 防音めかくし扉PS-5型 シリンダー錠門扉
両開 上部遮音タイプ #3000
KFTH00388