



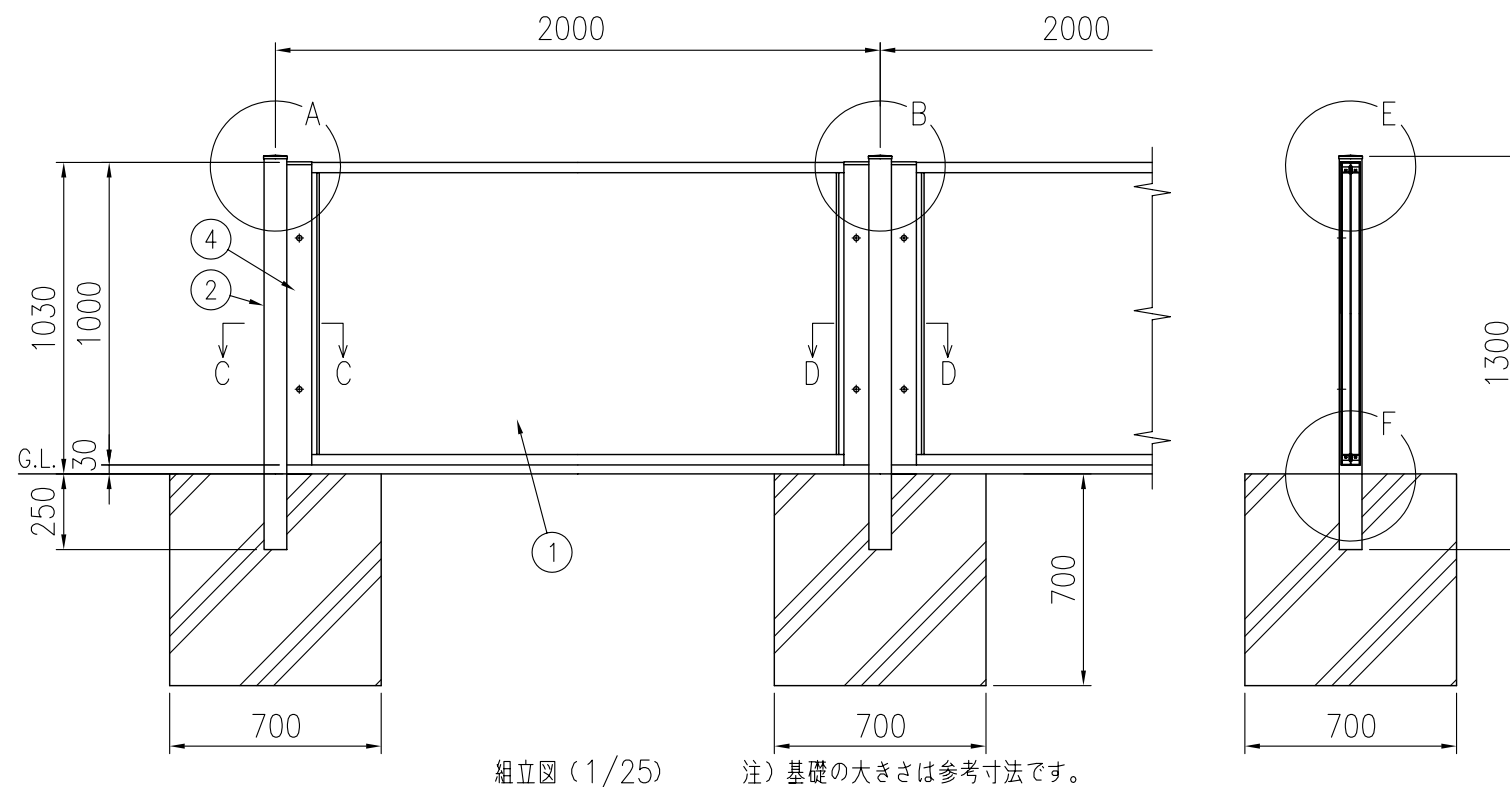


組立図 (1/25)


注) 基礎の大きさは参考寸法です。

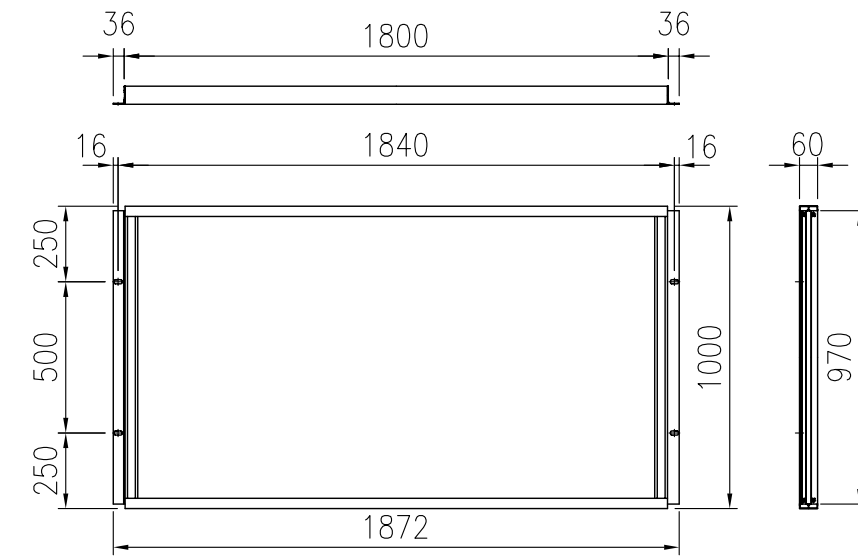


パネル (めかくしタイプ H1m) 詳細図 (1/25)

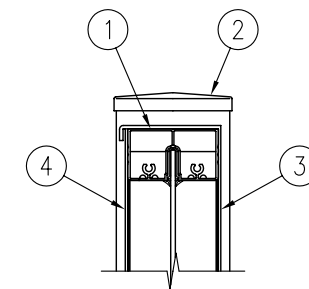


E部 詳細図 (1/5)

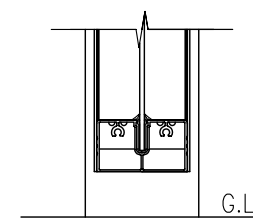


F部 詳細図 (1/5)

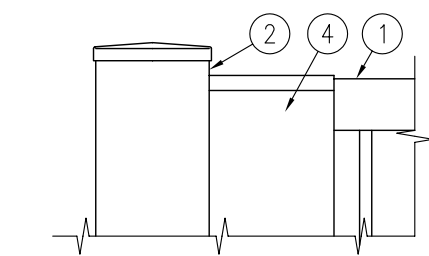


A部 詳細図 (1/5)

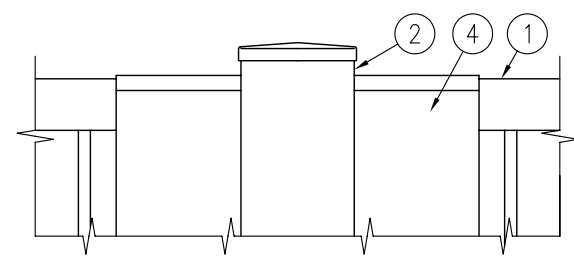

B部 詳細図 (1/5)

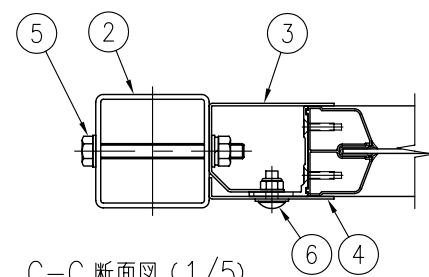

C-C 断面図 (1/5)

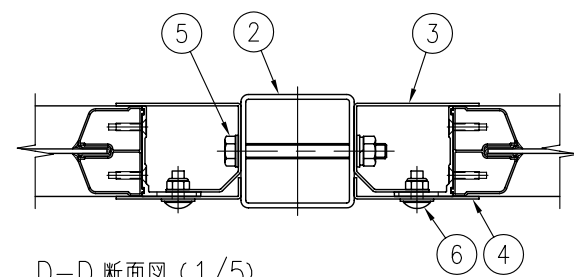

D-D 断面図 (1/5)

No.	部 材 名	寸 法	材 質	摘 要
1	パネル (めかくしタイプ)	t60×1000×1872	面材：アルミ樹脂積層複合材t3 枠材：A6063S	-
2	支柱	□75×75×t3.2	STKR400	亜鉛めっき+静電粉体塗装
3	取付プレート	t1.6×1000	SGH	亜鉛めっき+静電粉体塗装
4	パネルカバー	t1.6×1000	SGH	亜鉛めっき+静電粉体塗装
5	ボルト・ナット	M10×100	4.6相当	溶融亜鉛めっき (端部用のみ塗装)
6	トラス小ネジ	M8×20	4.6相当	溶融亜鉛めっき+塗装

(製品仕様は、改良のため予告なく変更する場合があります。ご了承ください。)

セキスイ大型フェンス めかくし塀S型 めかくしタイプ #1000
KFTH00211※1