



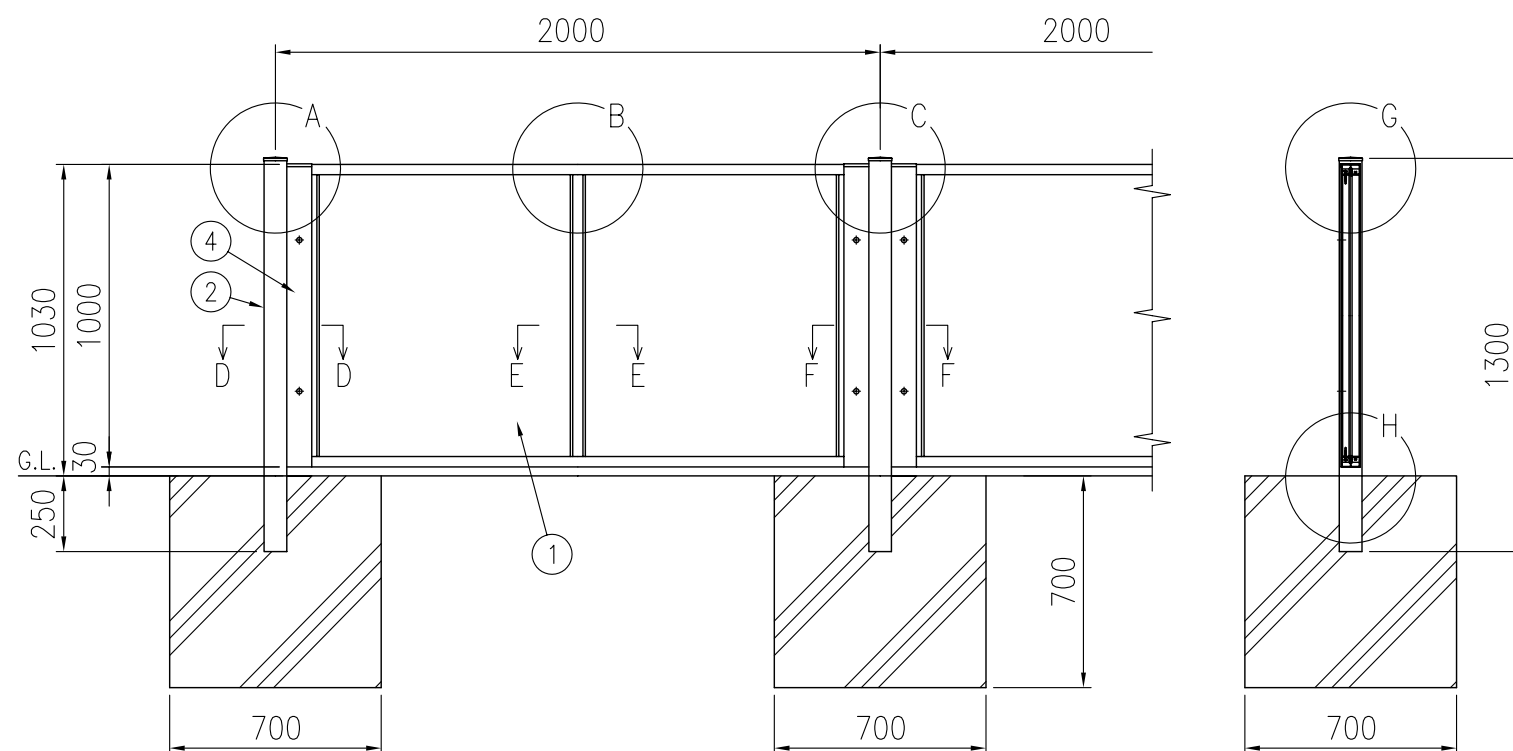


組立図 (1/25)


注) 基礎の大きさは参考寸法です。

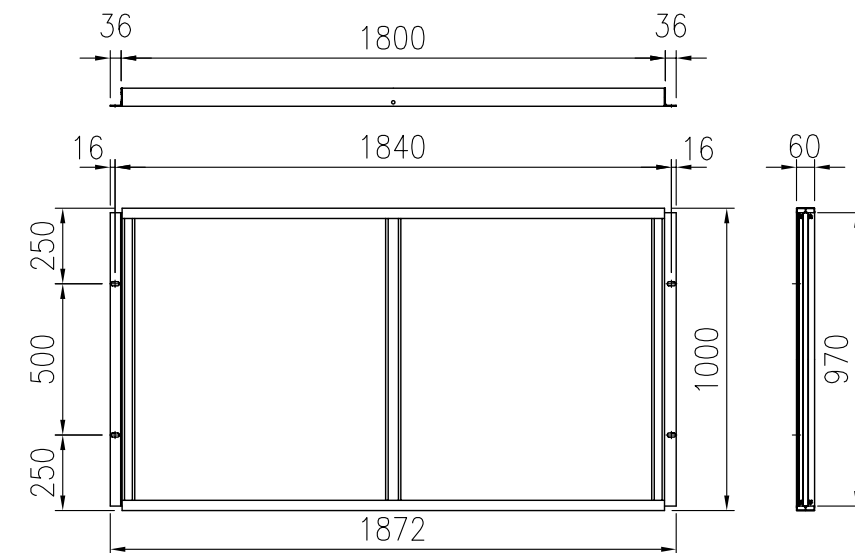


パネル (採光タイプ H1m) 詳細図 (1/25)

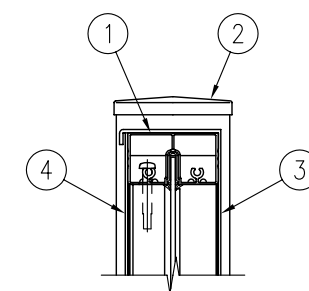


G部 詳細図 (1/5)

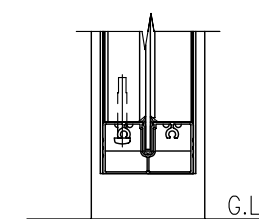


H部 詳細図 (1/5)

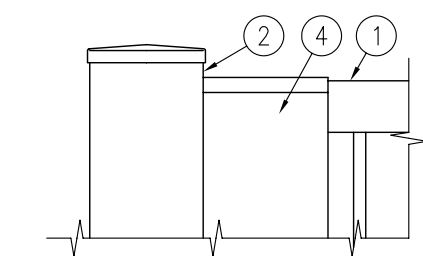


A部 詳細図 (1/5)

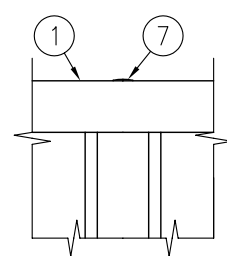


B部 詳細図 (1/5)

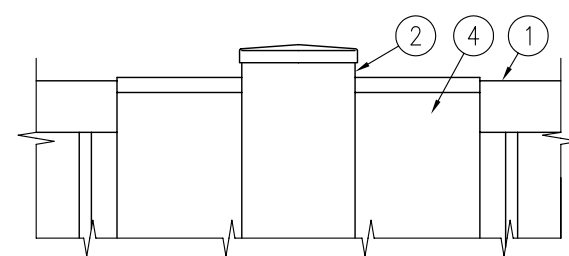


C部 詳細図 (1/5)

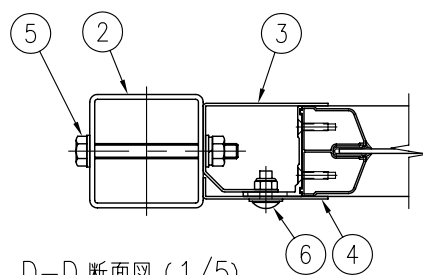

D-D 断面図 (1/5)

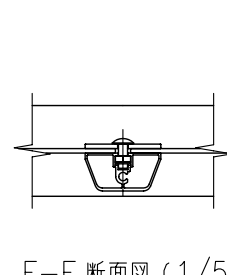

E-E 断面図 (1/5)

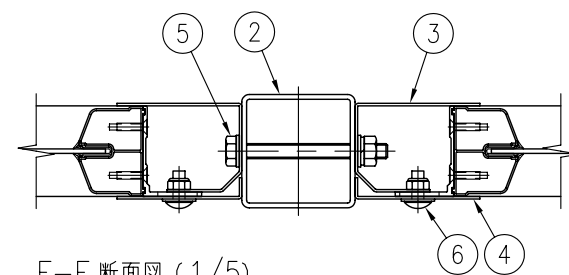

F-F 断面図 (1/5)

No.	部 材 名	寸 法	材 質	摘 要
1	パネル (採光タイプ)	t60×1000×1872	面材: ポリカーボネートt3 枠材: A6063S	-
2	支柱	□75×75×t3.2	STKR400	亜鉛めっき+静電粉体塗装
3	取付プレート	t1.6×1000	SGH	亜鉛めっき+静電粉体塗装
4	パネルカバー	t1.6×1000	SGH	亜鉛めっき+静電粉体塗装
5	ボルト・ナット	M10×100	4.6相当	溶融亜鉛めっき (端部用のみ塗装)
6	トラス小ネジ	M8×20	4.6相当	溶融亜鉛めっき+塗装
7	めかくしキャップ	φ11用	ナイロン	-

(製品仕様は、改良のため予告なく変更する場合があります。ご了承ください。)

セキスイ大型フェンス めかくし塀S型 採光タイプ #1000
KFTH00214※1