


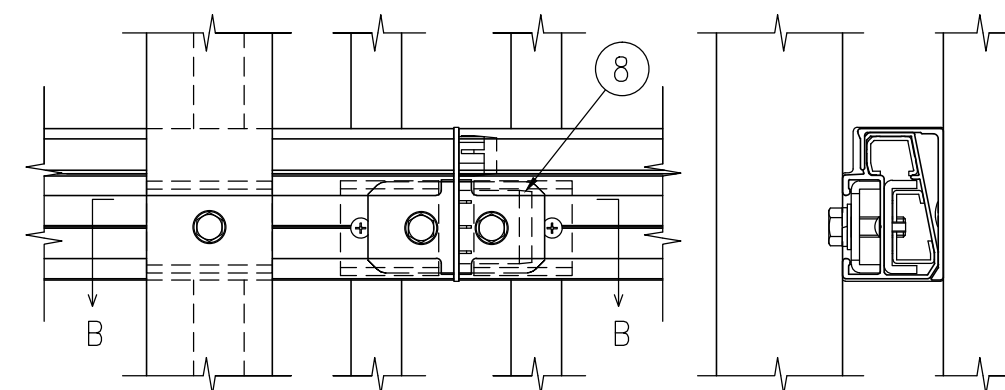
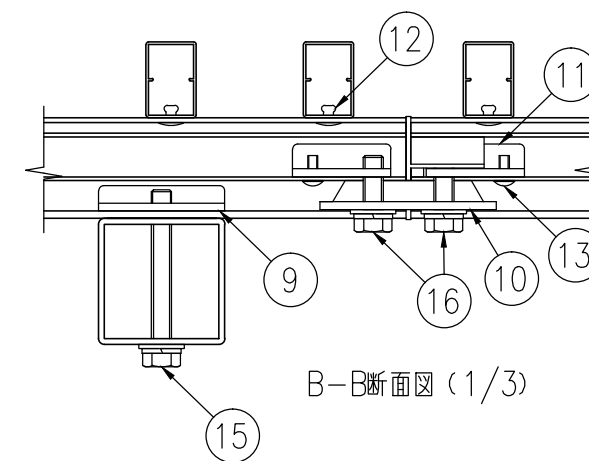


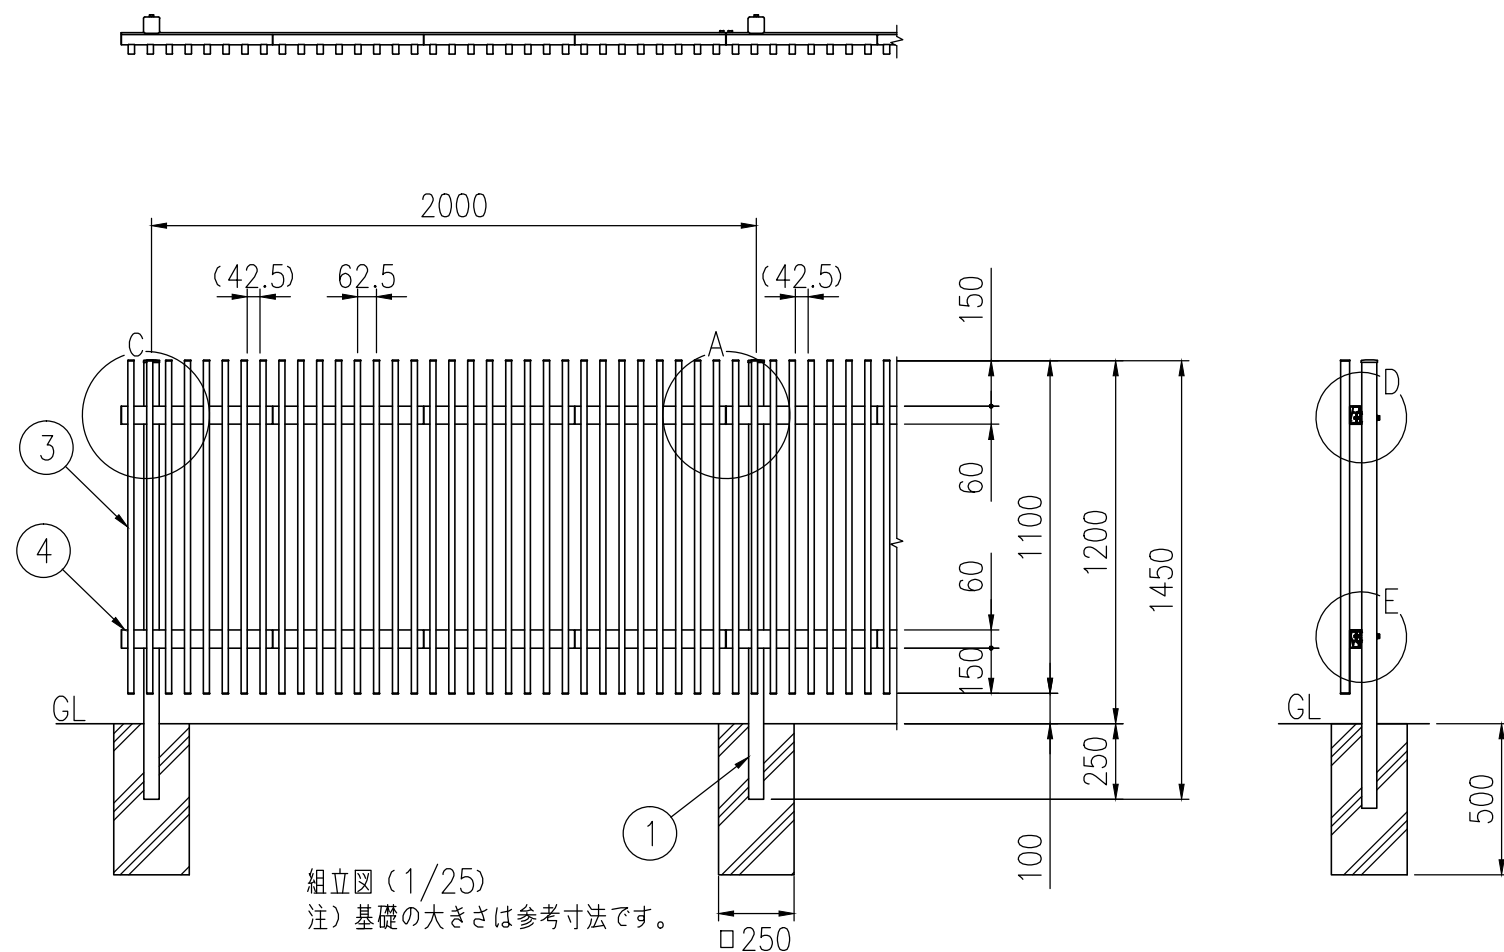

A部 (フェンス接続部) 詳細図 (1/3)

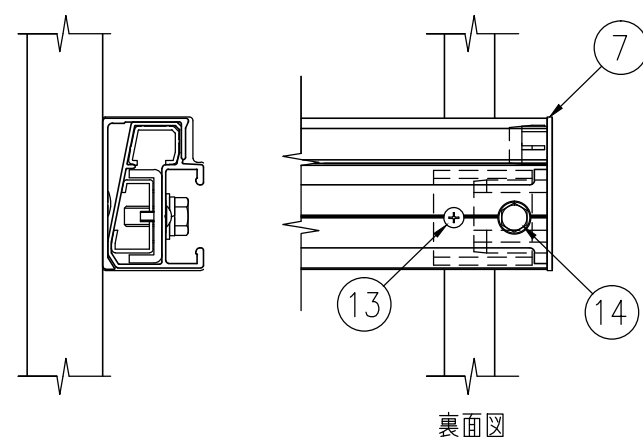

C部 (フェンス端部) 詳細図 (1/3)

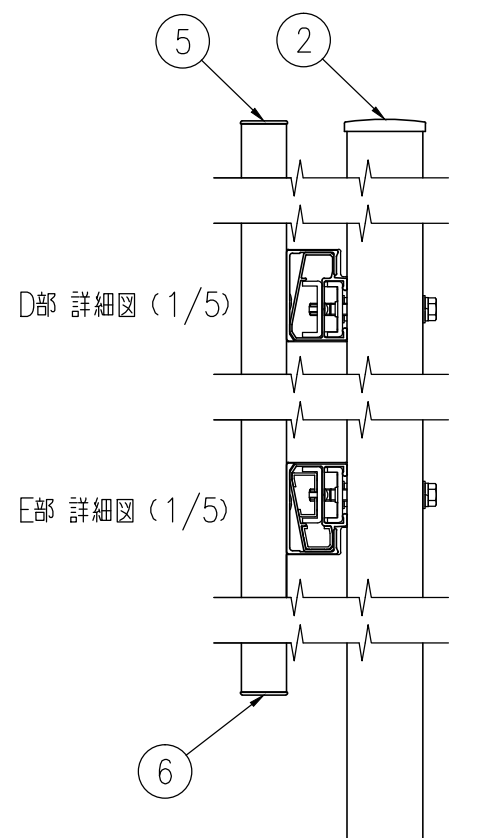

No.	部 材 名	寸 法	材 質	摘 要
1	支柱	□50×50×t2.3	STKR400	亜鉛めっき＋静電粉体塗装
2	支柱キャップ	t1.6	SGH	〃
3	縦柵	□30×20	A6063S-T5	陽極酸化複合被膜
4	横柵	—	〃	〃
5	縦柵キャップ (上用)	—	AAS(ASA)樹脂	—
6	縦柵キャップ (下用)	—	〃	—
7	エンドキャップ	—	〃	—
8	胴縁キャップ	—	〃	—
9	取付金具	t3.2	高耐食性めっき鋼板	亜鉛めっき＋静電粉体塗装
10	接続金具	t3.2	〃	〃
11	裏板	t3.2	〃	〃
12	ブラインドリベット	M6×15	アルミ合金	〃
13	トラス小ネジ	M4×10	ステンレス	—
14	六角ボルト	M8×20	4.6相当	亜鉛めっき＋塗装
15	六角ボルト	M8×65	〃	〃
16	六角ボルト	M8×25	〃	〃

(製品仕様は、改良のため予告なく変更する場合があります。ご了承ください。)

テトラフェンス H1200

KFTH05501

設計強度：建築基準法施行令第87条 $V_0 = 34 \text{ m/s}$ 地表面粗度区分Ⅲに準じた設計