
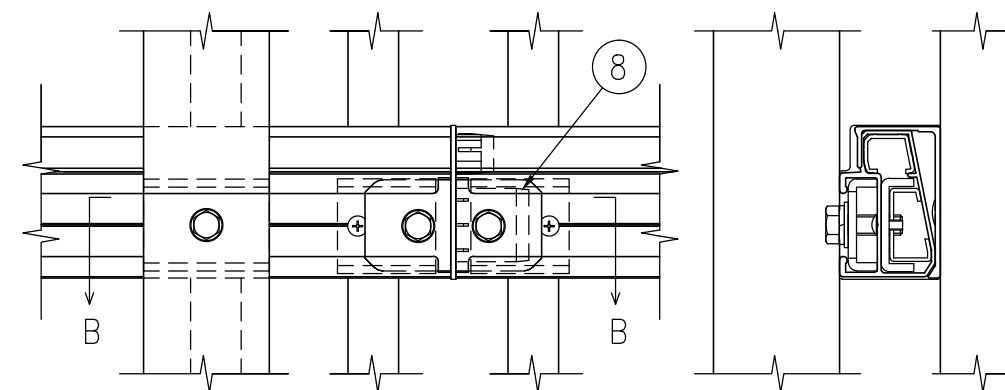
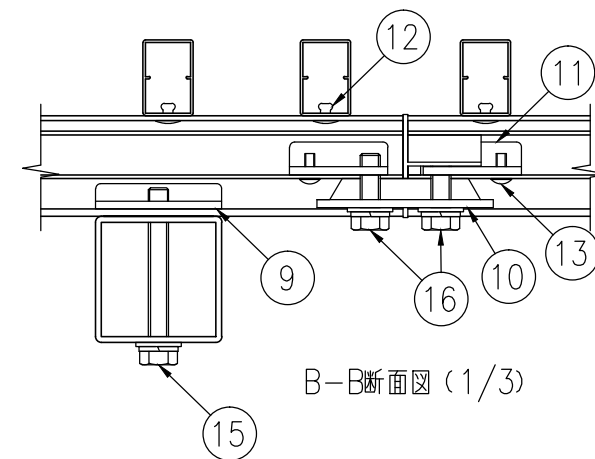
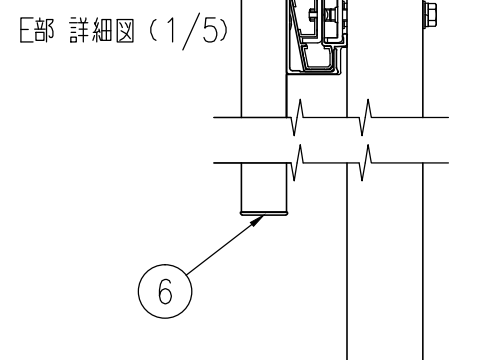
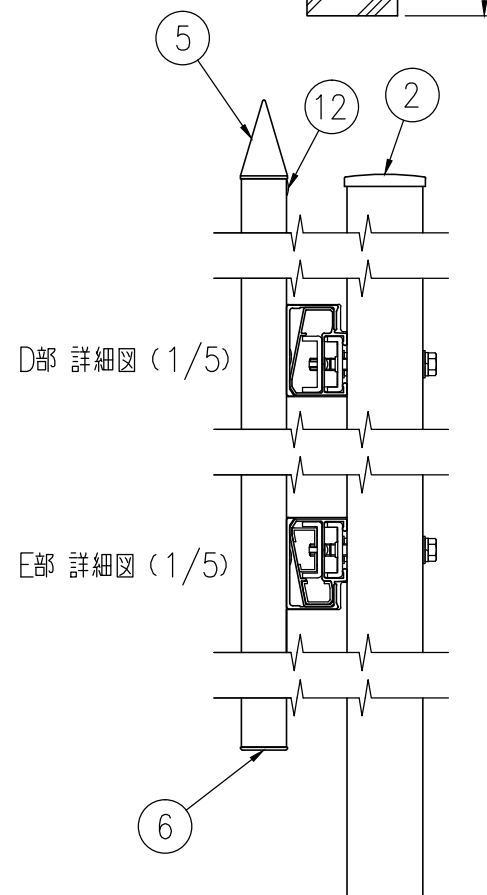
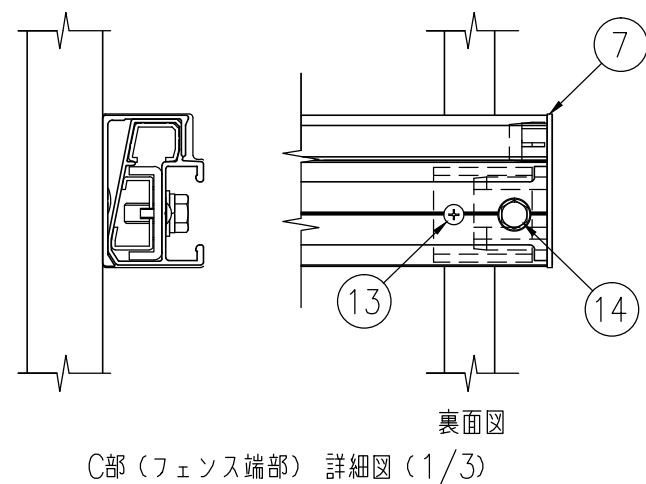


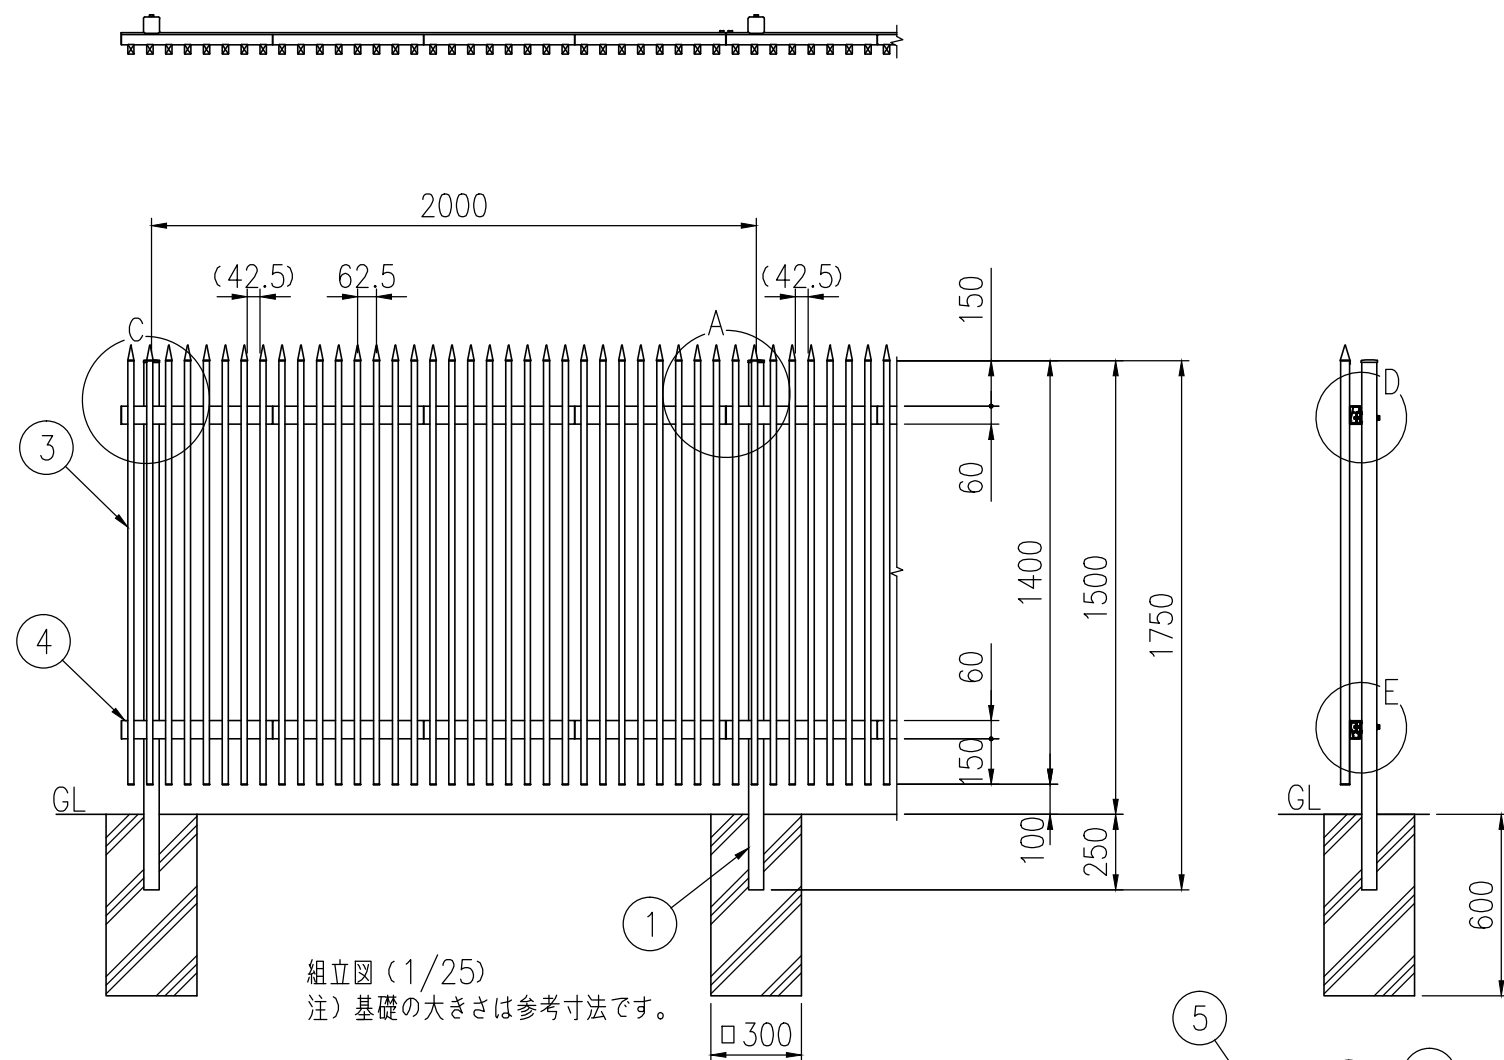

A部 (フェンス接続部) 詳細図 (1/3)

| No. | 部 材 名       | 寸 法         | 材 質        | 摘 要          |
|-----|-------------|-------------|------------|--------------|
| 1   | 支柱          | □50×50×t2.3 | STKR400    | 亜鉛めっき+静電粉体塗装 |
| 2   | 支柱キャップ      | t1.6        | SGH        | 〃            |
| 3   | 縦柵          | □30×20      | A6063S-T5  | 陽極酸化複合被膜     |
| 4   | 横柵          | —           | 〃          | 〃            |
| 5   | 剣先キャップ      | —           | AAS(ASA)樹脂 | —            |
| 6   | 縦柵キャップ (下用) | —           | 〃          | —            |
| 7   | エンドキャップ     | —           | 〃          | —            |
| 8   | 胴縁キャップ      | —           | 〃          | —            |
| 9   | 取付金具        | t3.2        | 高耐食性めっき鋼板  | 亜鉛めっき+静電粉体塗装 |
| 10  | 接続金具        | t3.2        | 〃          | 〃            |
| 11  | 裏板          | t3.2        | 〃          | 〃            |
| 12  | ブラインドリベット   | M6×15       | アルミ合金      | 〃            |
| 13  | トラス小ネジ      | M4×10       | ステンレス      | —            |
| 14  | 六角ボルト       | M8×20       | 4.6相当      | 亜鉛めっき+塗装     |
| 15  | 六角ボルト       | M8×65       | 〃          | 〃            |
| 16  | 六角ボルト       | M8×25       | 〃          | 〃            |

(製品仕様は、改良のため予告なく変更する場合があります。ご了承ください。)

テトラフェンス 剣先タイプ H1500

KFTH05507

設計強度：建築基準法施行令第87条  $V_0 = 34 \text{ m/s}$  地表面粗度区分Ⅲに準じた設計