

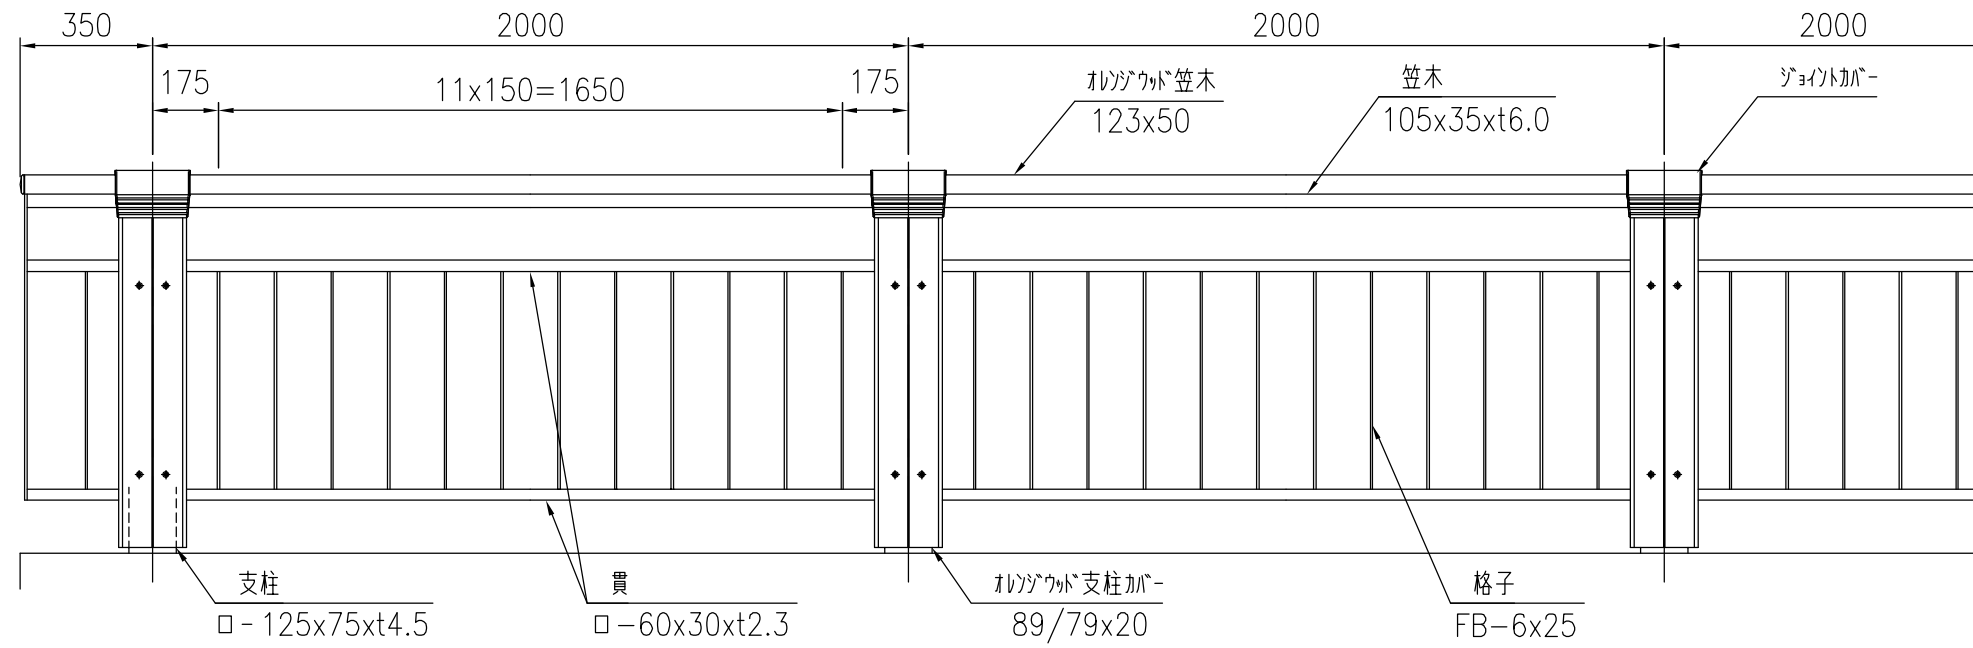


設置図

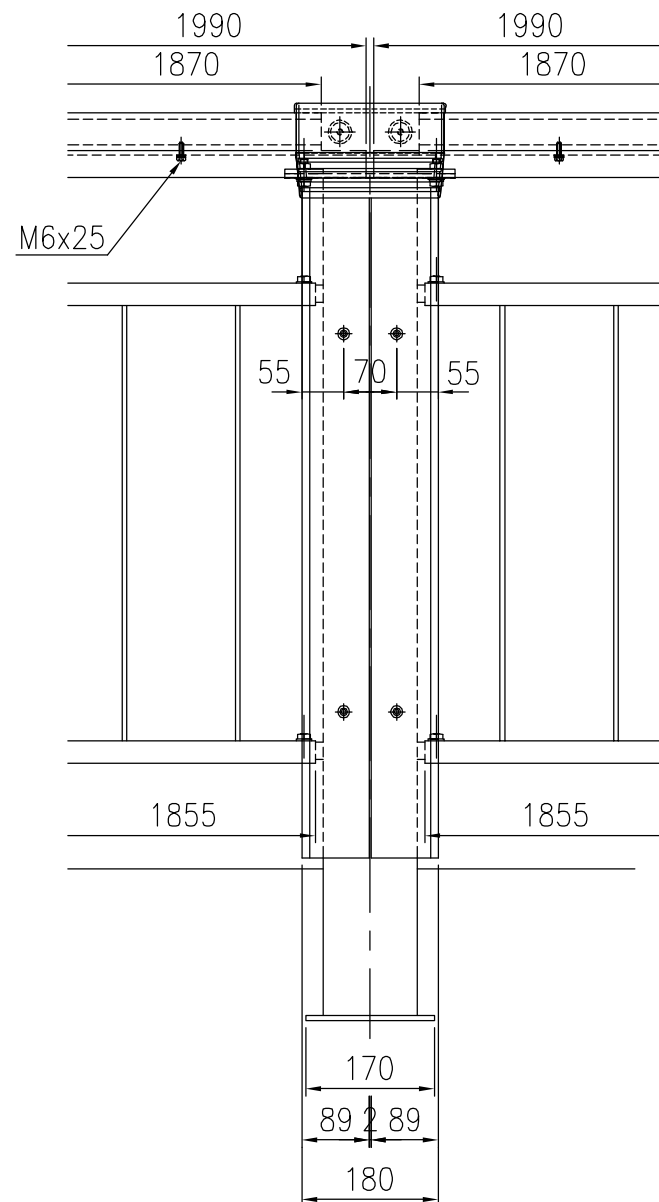

支柱図

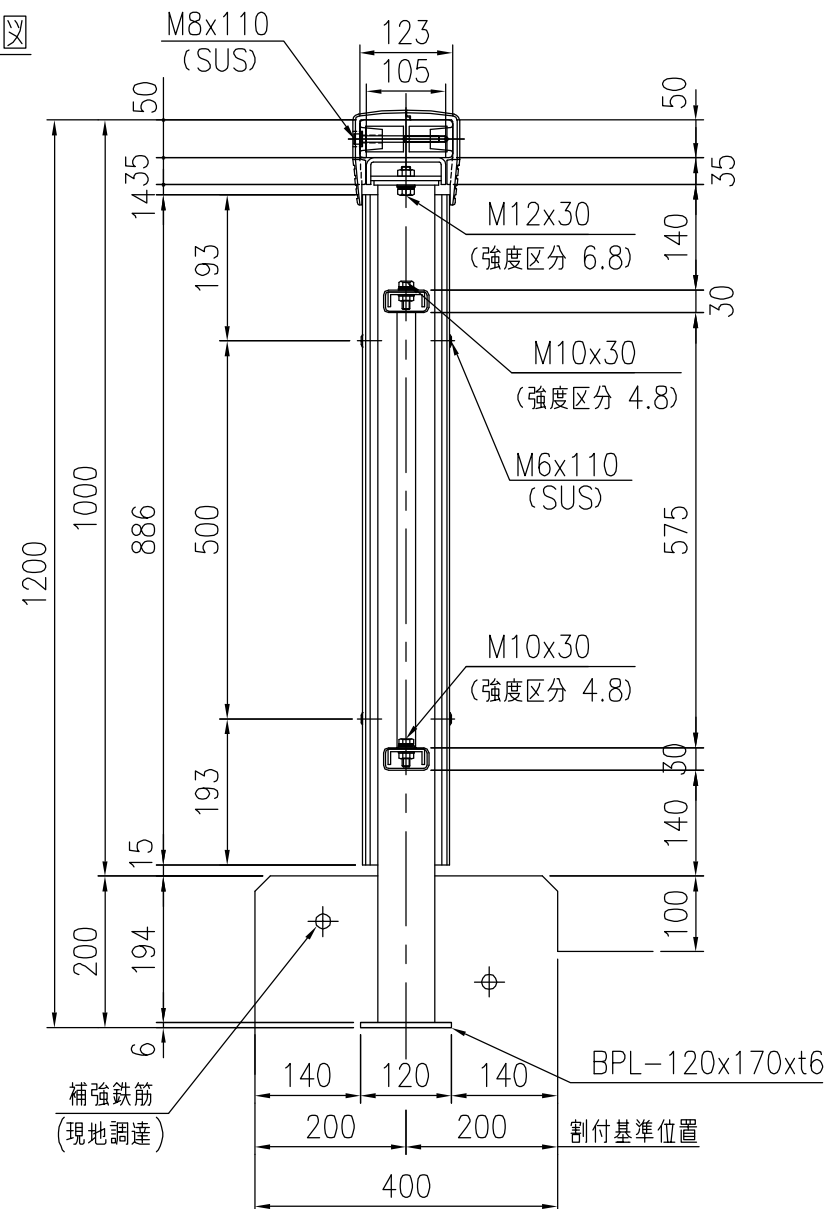

タイプ	オレンジウッド高欄
品番	123OWTR-310
図面番号	KKRH00474

