



コーナー対応図 1

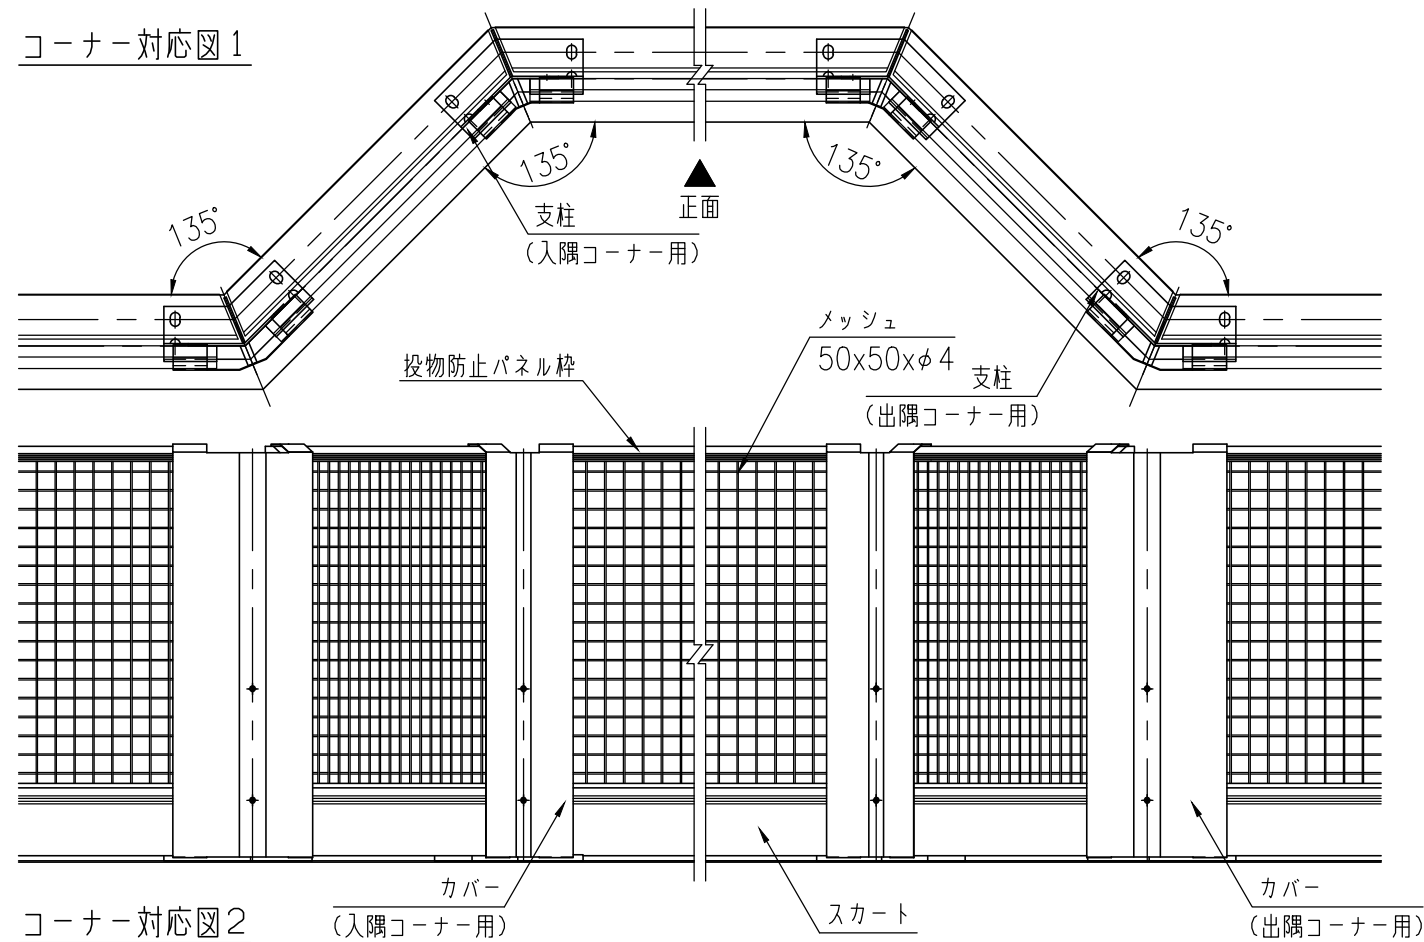


コーナー対応図 2

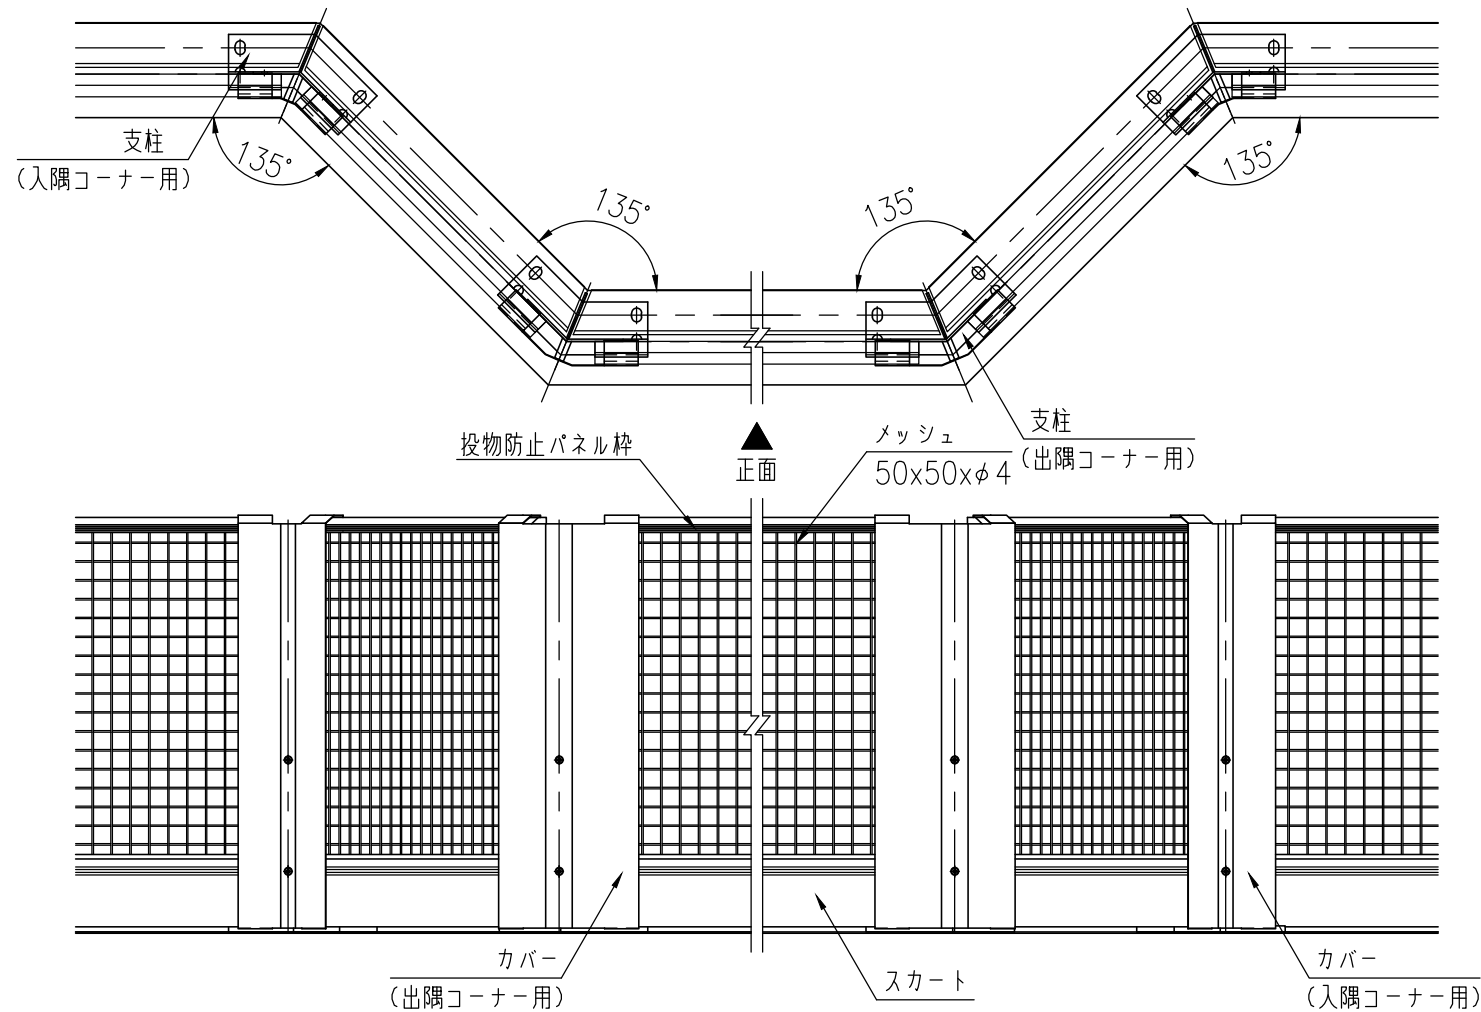

タイプ	壁高欄対応型クラスターバリアE Z I
品番	J-SF-11/12
図面番号	KKVH01321

コーナー支柱図 (入隅用)

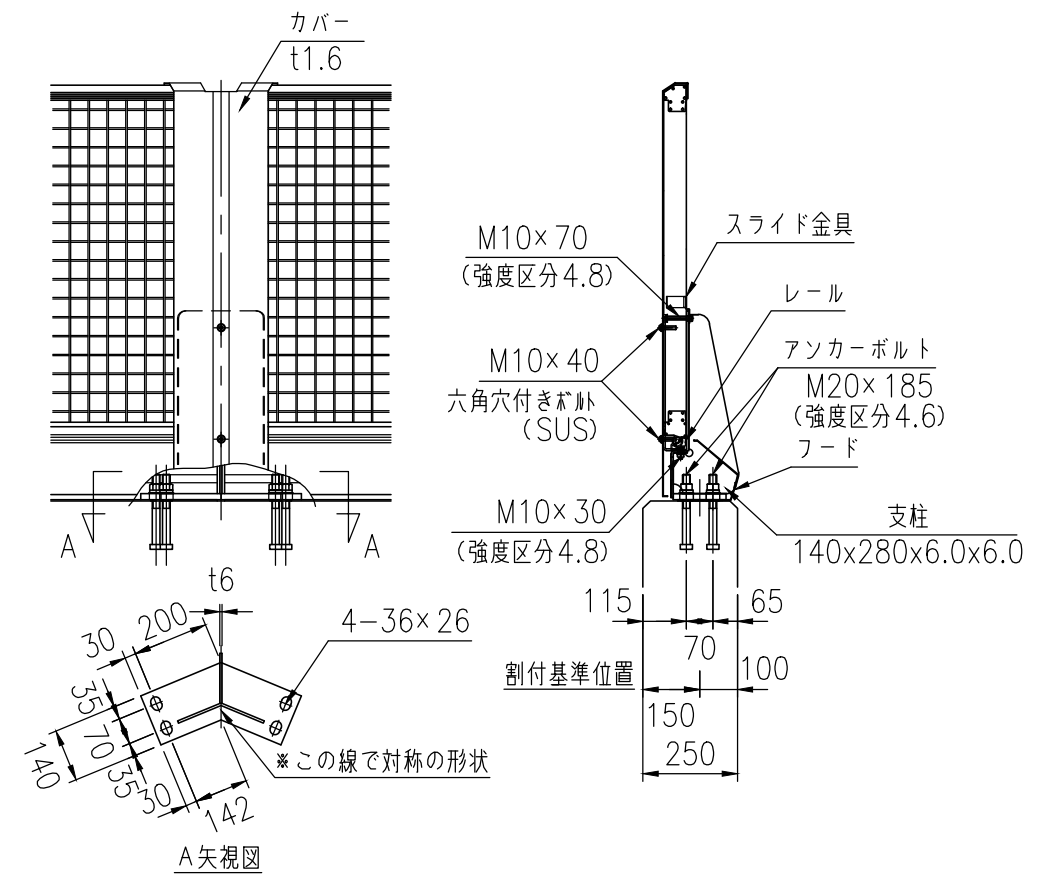

コーナー支柱図 (出隅用)

