





設置図

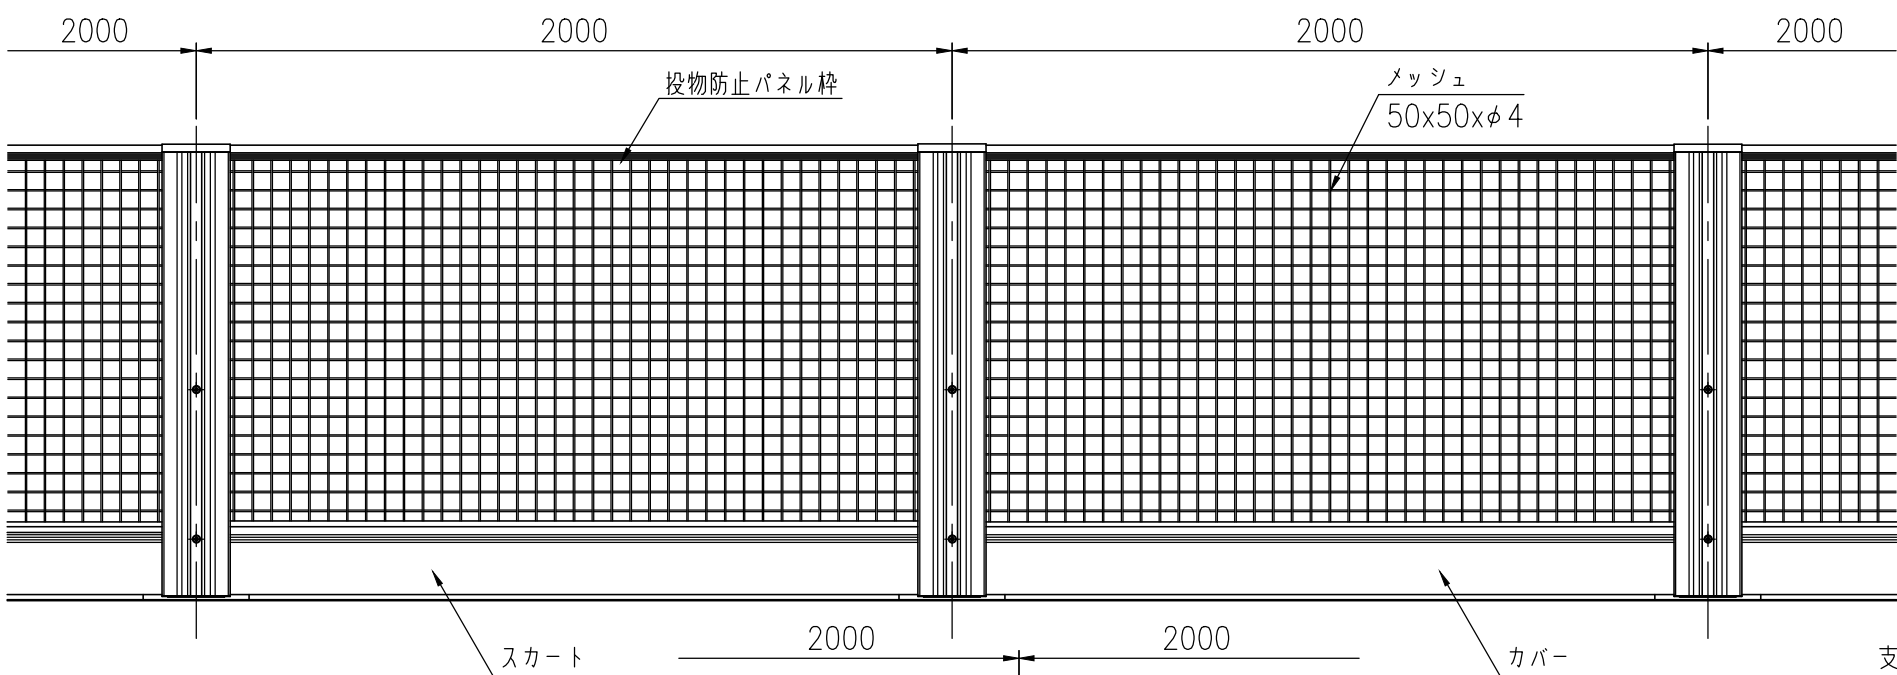

タイプ	壁高欄対応型クラスターバリアE Z I
品 番	J-SF-12
図面番号	KKVH01319

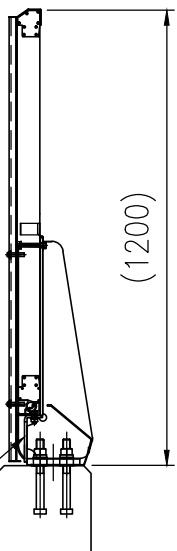


支柱図

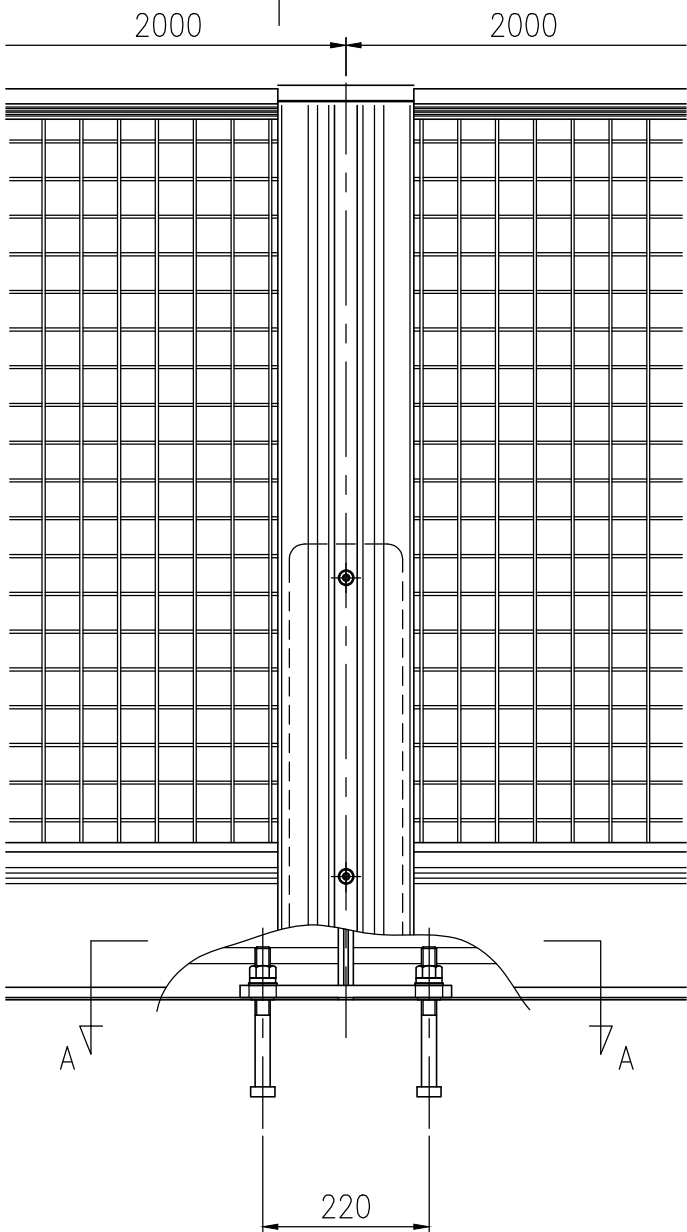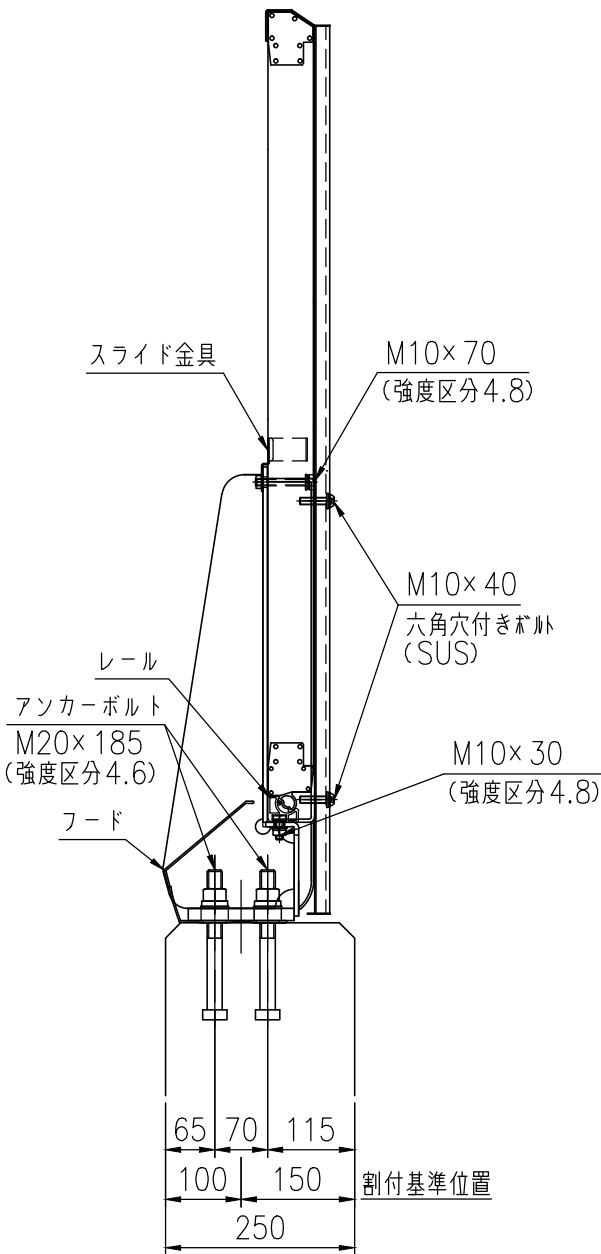

部 材 数 量 表 J-SF-12

品 名	寸 法 (mm)	単 位	数 量	単 位 質 量 (kg/単 位)	質 量 (kg)	材 質
支 柱	150x600x6.0x6.0	本	10	13.07	130.70	SS400
カ バ ー	969x20x180	枚	10	2.87	28.70	A6063S-T5
投物防止パネル	1035x60	m	20.000	9.34	186.80	A6063S-T5他
パネル取付レール	35x40	"	20.000	1.09	21.80	A6063S-T5
ス カ ー ト	187x20xt3.0	"	20.000	1.49	29.80	"
フ ード	161x162xt3.0	"	20.000	2.20	44.00	"
取 付 ボ ル ト	M10x40	セット	20	0.04	0.80	SUS304
"	M10x30	"	20	0.05	1.00	強度区分 4.8
"	M10x70	"	20	0.06	1.20	"
アンカーボルト	M20x185	セット	40	0.61	24.40	強度区分 4.6
(20.000m 当り)				合 計 質 量	469.20 kg	

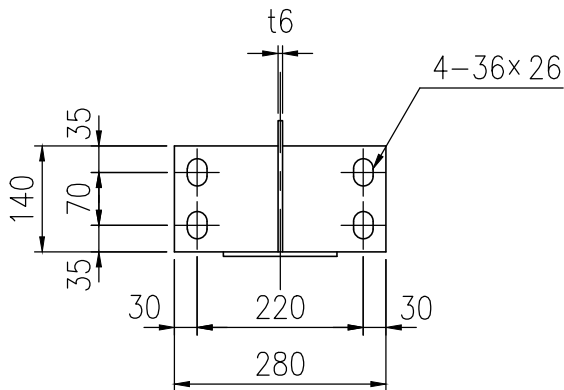

A 矢 視 図