



コーナー対応図 1

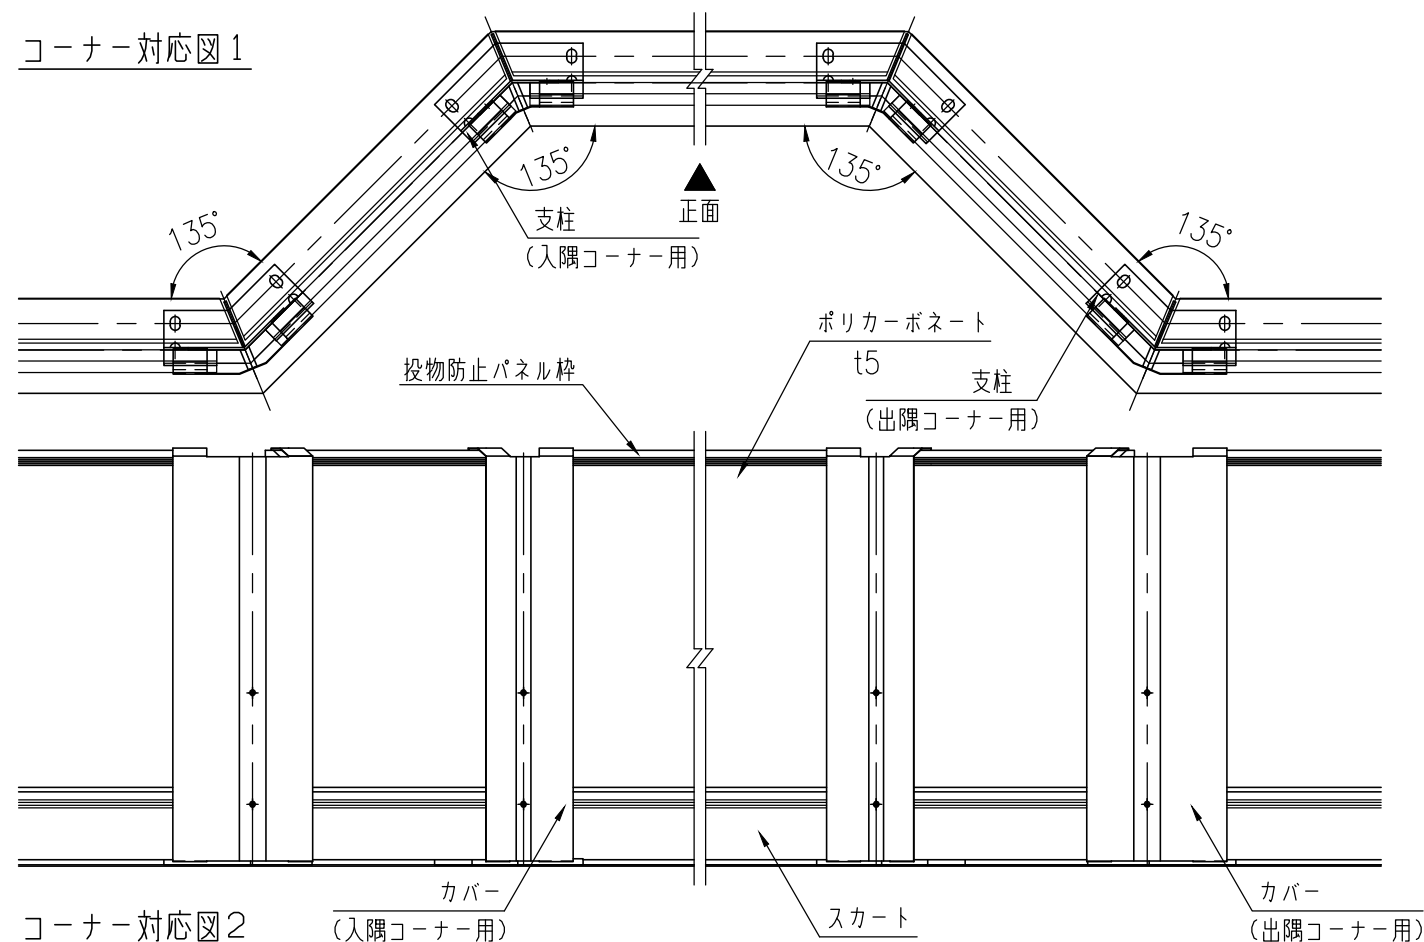


コーナー対応図 2

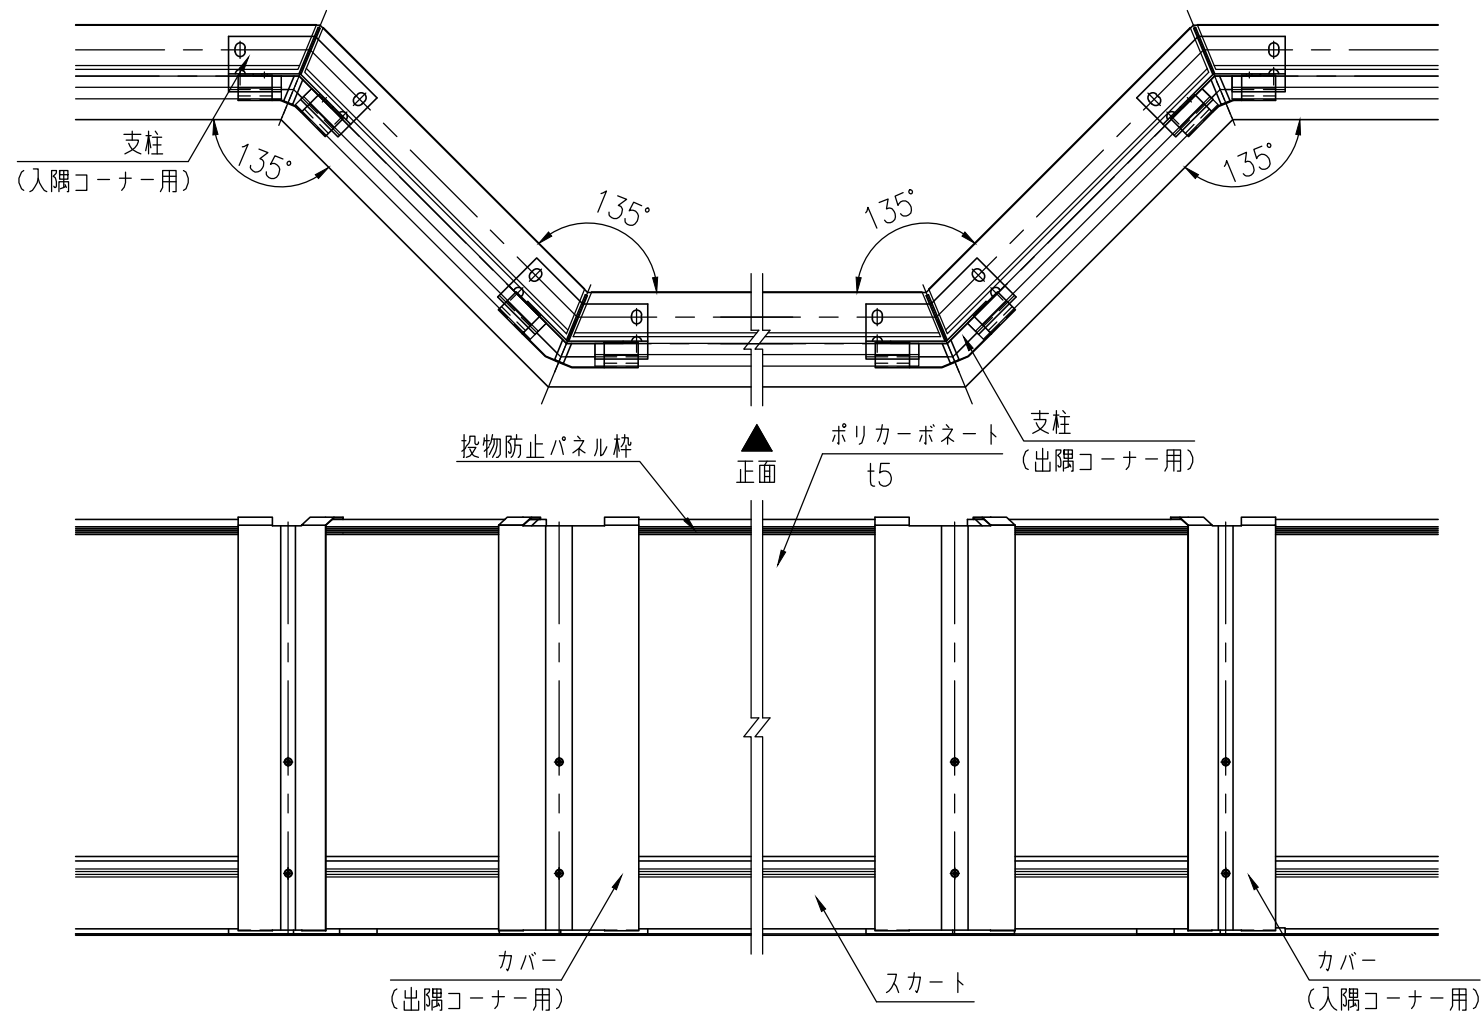

タイプ	壁高欄対応型クラスターバリアEZ I
品番	J-SP-11/12
図面番号	KKVH01322

コーナー支柱図 (入隅用)

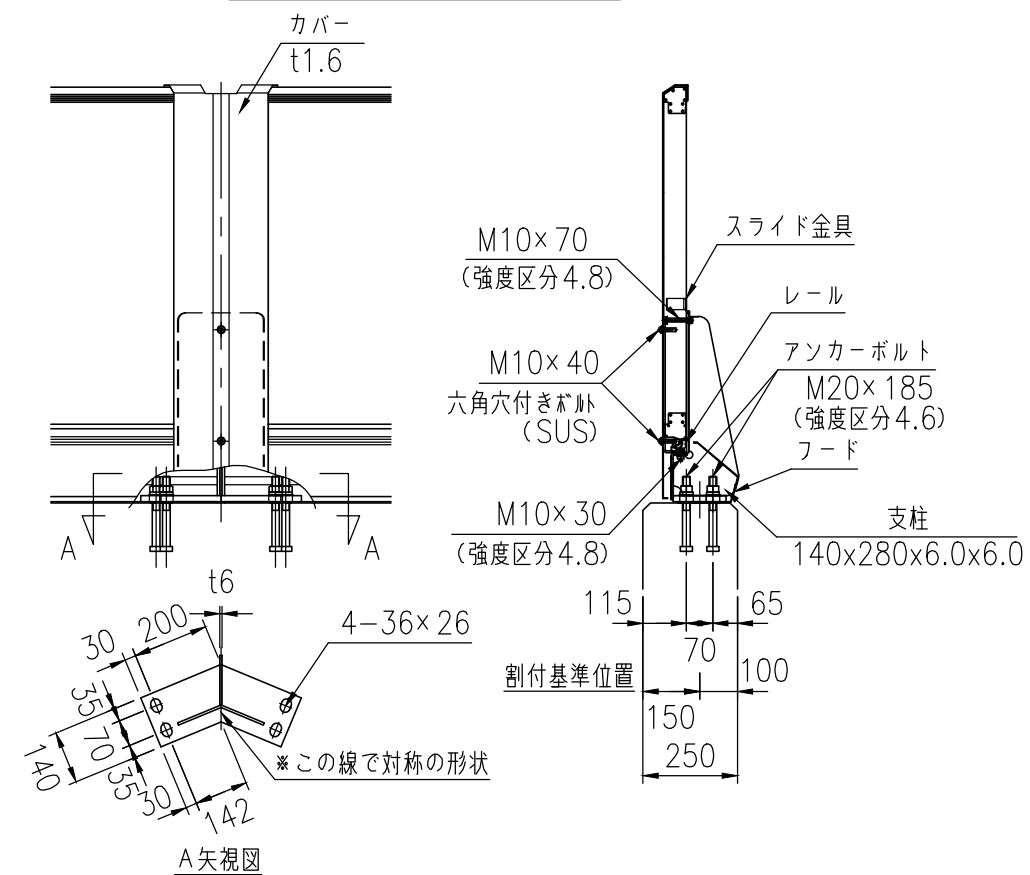

コーナー支柱図 (出隅用)

