

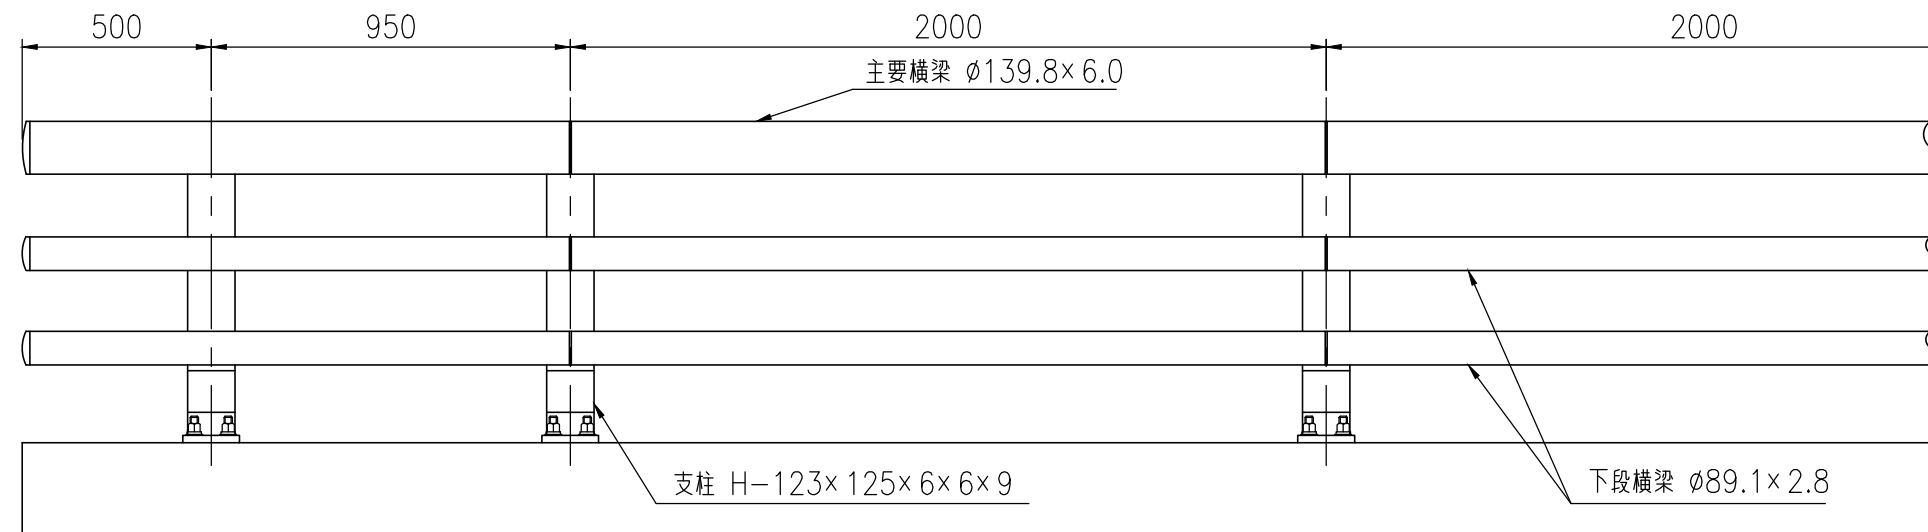


設置図

品 種	橋梁用ビー型防護柵（丸ビーム）
タイプ	A種ビューレイル
品 番	G-A-3085F-FA
図面番号	KKSH00940※4

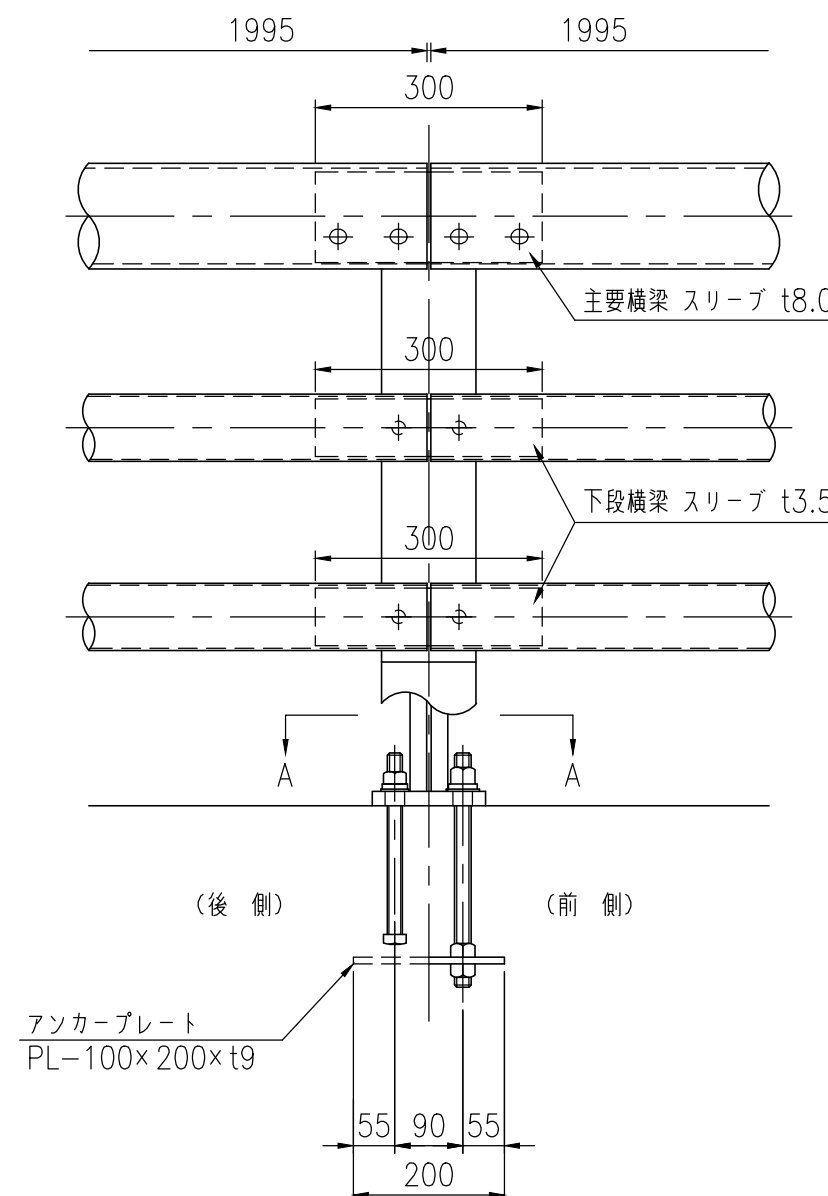

支柱図

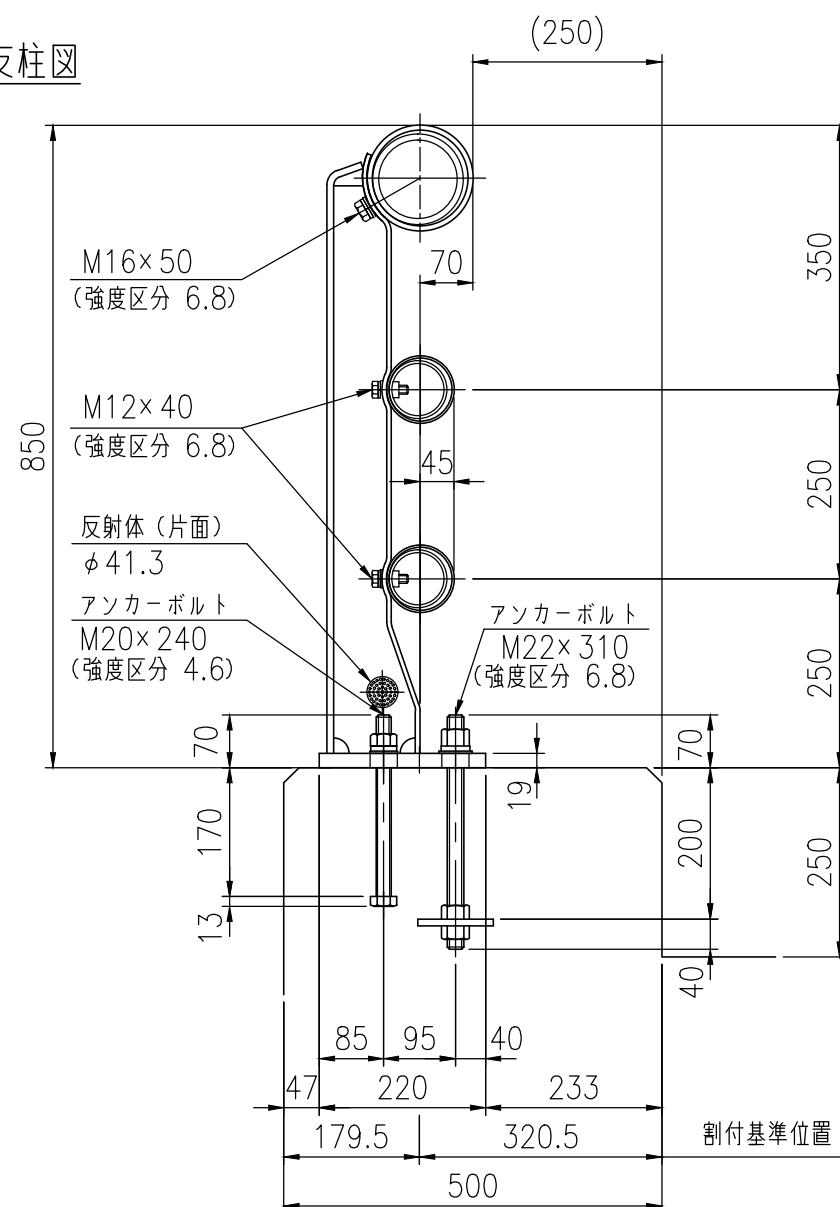

部 材 数 量 表 G-A-3085F-FA

品 名	寸 法 (mm)	単位	数量	単位質量(kg/単位)	質量(kg)	材質
支 柱	H-123x125x6.0x6.0x9.0	本	11	14.53	159.83	SS400
主 要 横 梁	φ 139.8x6.0	m	20.500	19.80	405.90	STK400
下 段 横 梁	φ 89.1x2.8	m	41.000	5.96	244.36	STK400
主要横梁スリーブ	φ 120.0x8.0x300	個	10	6.78	67.80	STKM-13A
下段横梁スリーブ	φ 76.3x3.5x300	"	20	1.95	39.00	STK400
取付ボルト	M16x50	セット	40	0.12	4.80	強度区分 6.8
"	M12x40	"	40	0.06	2.40	"
T型ボルト	M14	"	2	0.09	0.18	強度区分 4.6
"	M12	"	4	0.07	0.28	"
アンカーボルト	M22x310	セット	22	1.22	26.84	強度区分 6.8
"	M20x240	"	22	0.71	15.62	強度区分 4.6
アンカープレート	PL-100x200xt9	枚	11	1.41	15.51	SS400
(20.500 m当り)			合 計 質 量		982.52	ka

