



設置図

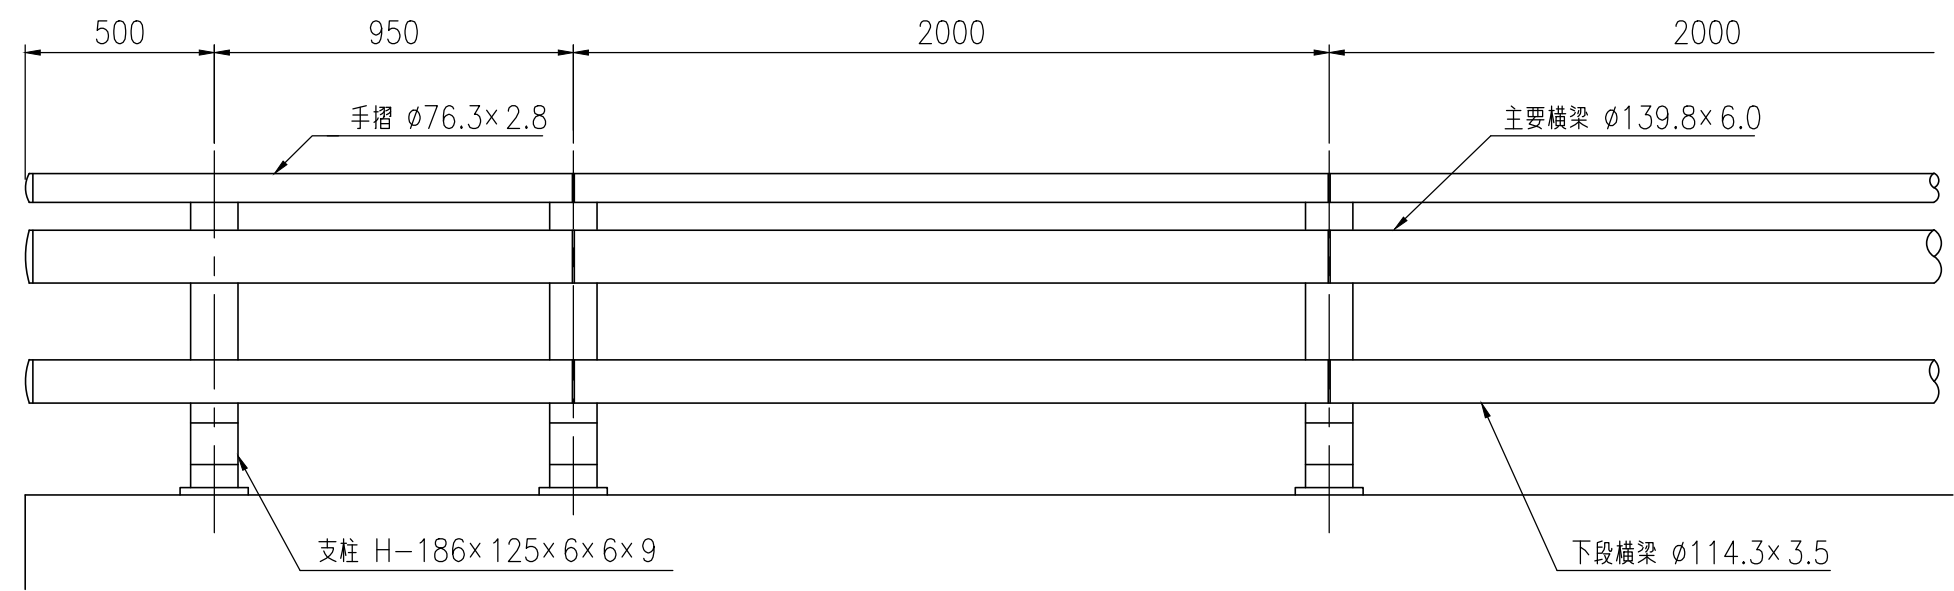

|      |                  |
|------|------------------|
| 品 種  | 橋梁用ビーム型防護柵（丸ビーム） |
| タイプ  | A種ビューレイル         |
| 品 番  | G-A-3085TSF      |
| 図面番号 | KKSH00776※5      |

支柱図

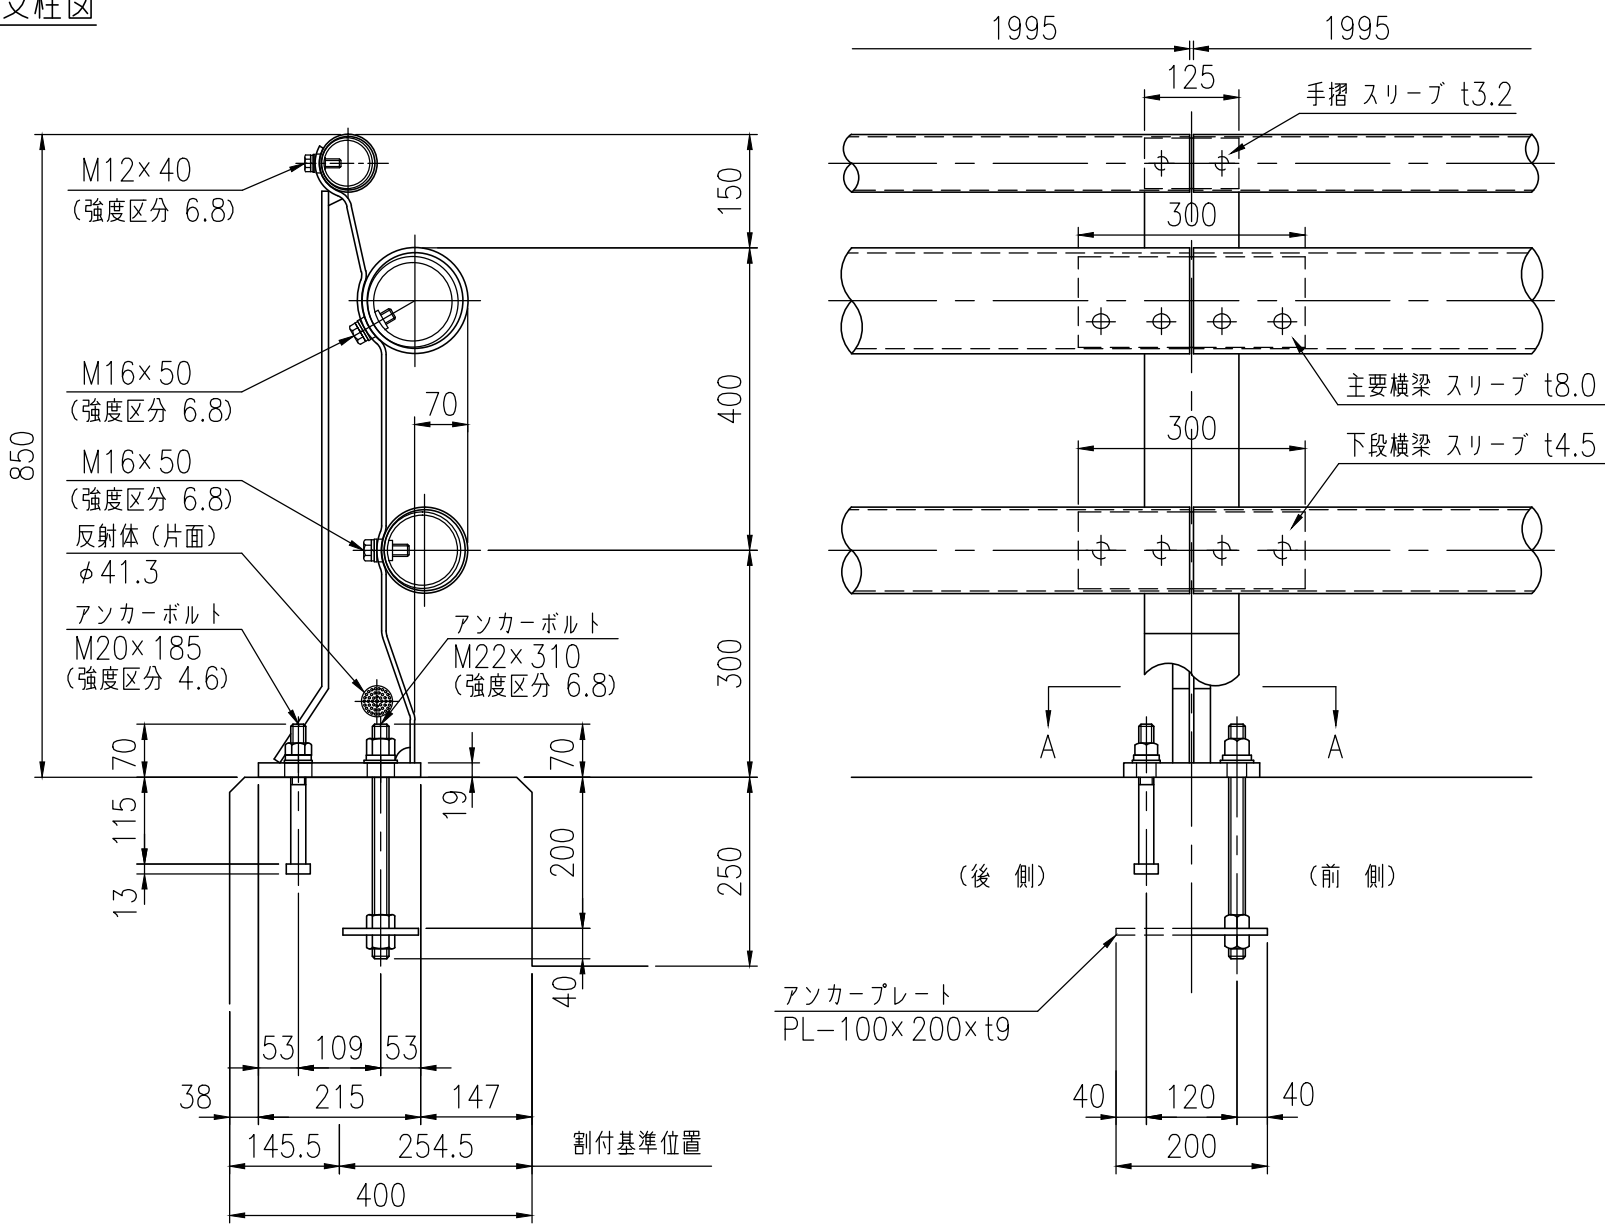

部 材 数 量 表 G-A-3085TSF

| 品 名         | 寸 法 (mm)              | 単 位 | 数 量    | 単 位 質 量 (kg/単 位) | 質 量 (kg)   | 材 質      |
|-------------|-----------------------|-----|--------|------------------|------------|----------|
| 支 柱         | H-186x125x6.0x6.0x9.0 | 本   | 11     | 15.40            | 169.40     | SS400    |
| 主 要 横 梁     | φ139.8x6.0            | m   | 20.500 | 19.80            | 405.90     | STK400   |
| 下 段 横 梁     | φ114.3x3.5            | m   | 20.500 | 9.56             | 195.98     | STK400   |
| 手 摺         | φ76.3x2.8             | m   | 20.500 | 5.08             | 104.14     | STK400   |
| 主要横梁スリーブ    | φ120.0x8.0x300        | 個   | 10     | 6.78             | 67.80      | STKM-13A |
| 下段横梁スリーブ    | φ101.6x4.5x300        | 〃   | 10     | 3.38             | 33.80      | STK400   |
| 手 摺スリーブ     | φ67.0x3.2x125         | 〃   | 10     | 0.63             | 6.30       | SGH400   |
| 取付ボルト       | M16x50                | セット | 80     | 0.12             | 9.60       | 強度区分 6.8 |
| 〃           | M12x40                | 〃   | 20     | 0.06             | 1.20       | 〃        |
| T型ボルト       | M14                   | 〃   | 4      | 0.09             | 0.36       | 強度区分 4.6 |
| 〃           | M12                   | 〃   | 2      | 0.07             | 0.14       | 〃        |
| アンカーボルト     | M22x310               | セット | 22     | 1.22             | 26.84      | 強度区分 6.8 |
| 〃           | M20x185               | 〃   | 22     | 0.61             | 13.42      | 強度区分 4.6 |
| アンカープレート    | PL-100x200xt9         | 枚   | 11     | 1.41             | 15.51      | SS400    |
| (20.500m当り) |                       |     |        | 合 計 質 量          | 1050.39 kg |          |

