

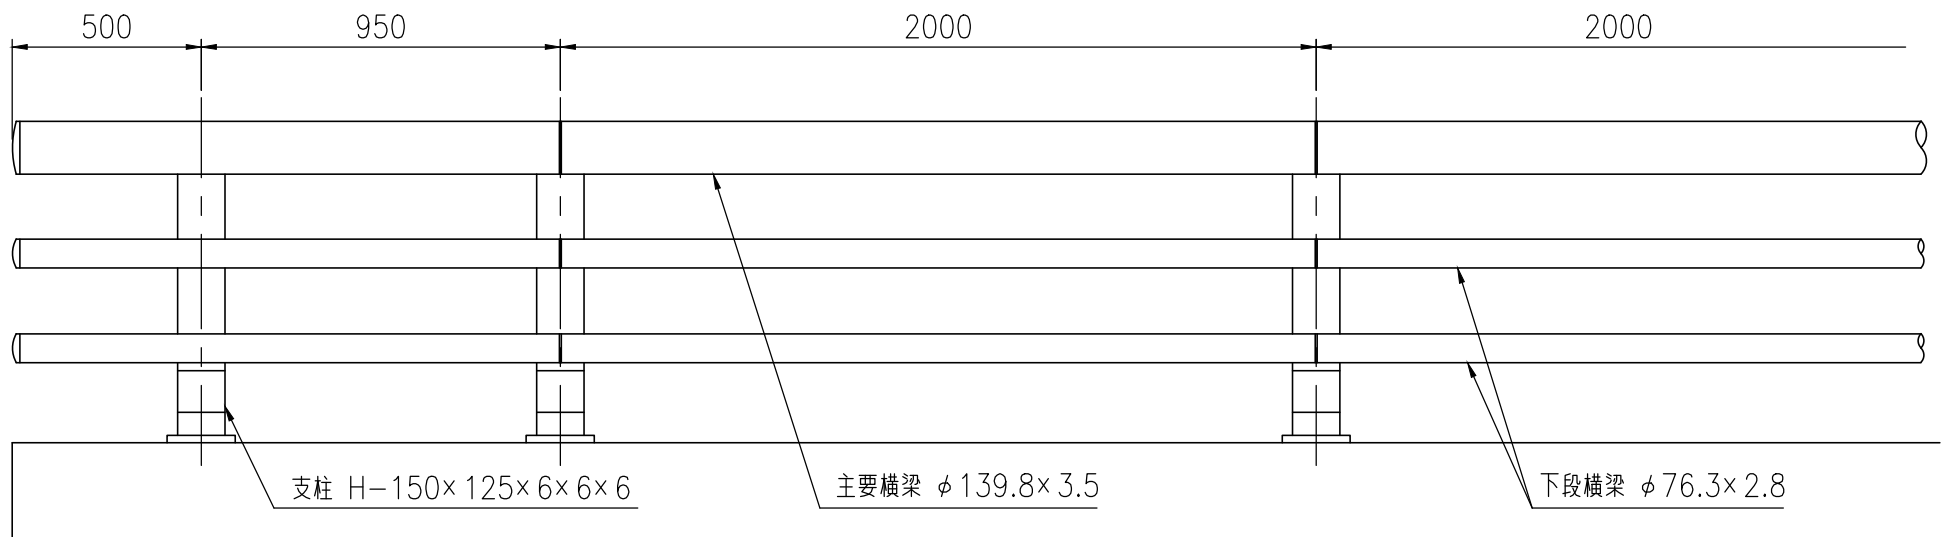


設置図

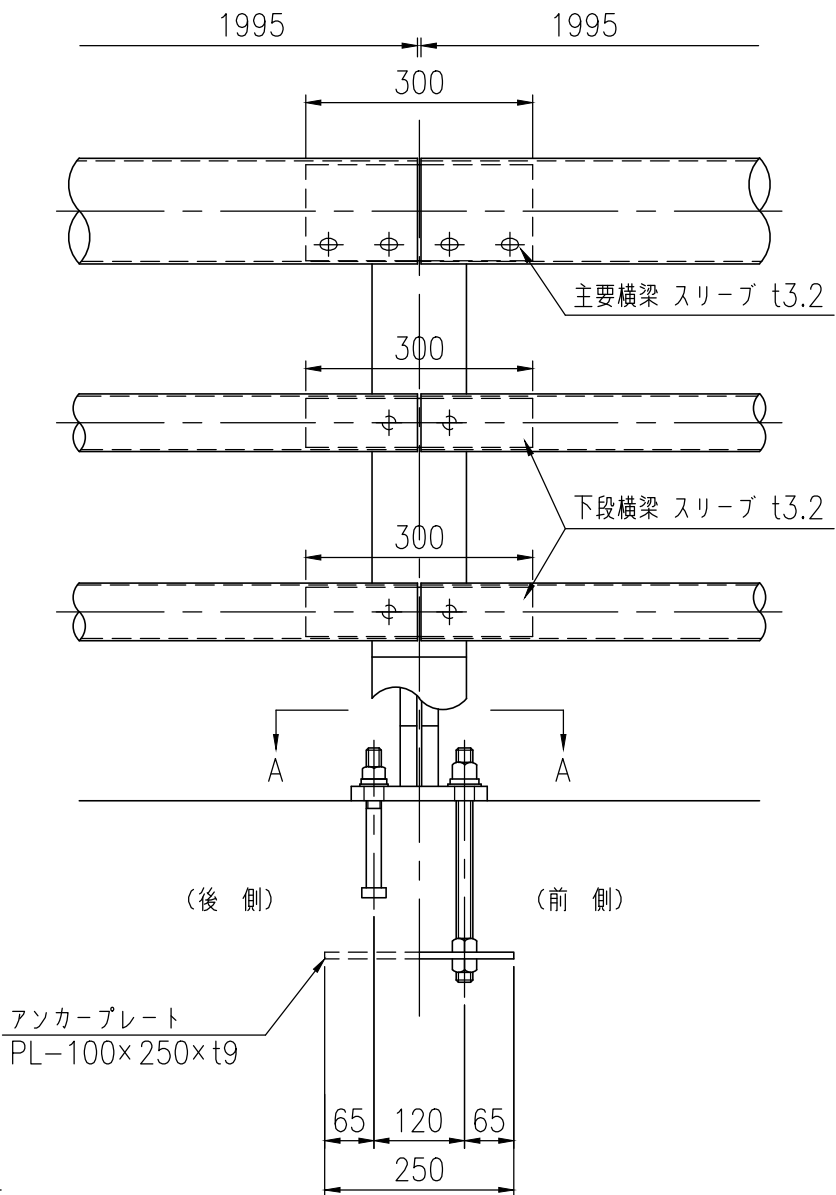

|      |                  |
|------|------------------|
| 品 種  | 橋梁用ビーム型防護柵（丸ビーム） |
| タイプ  | C種ビュレイル          |
| 品 番  | G-C-3085F-KS     |
| 図面番号 | KKSH00896※5      |

支柱図

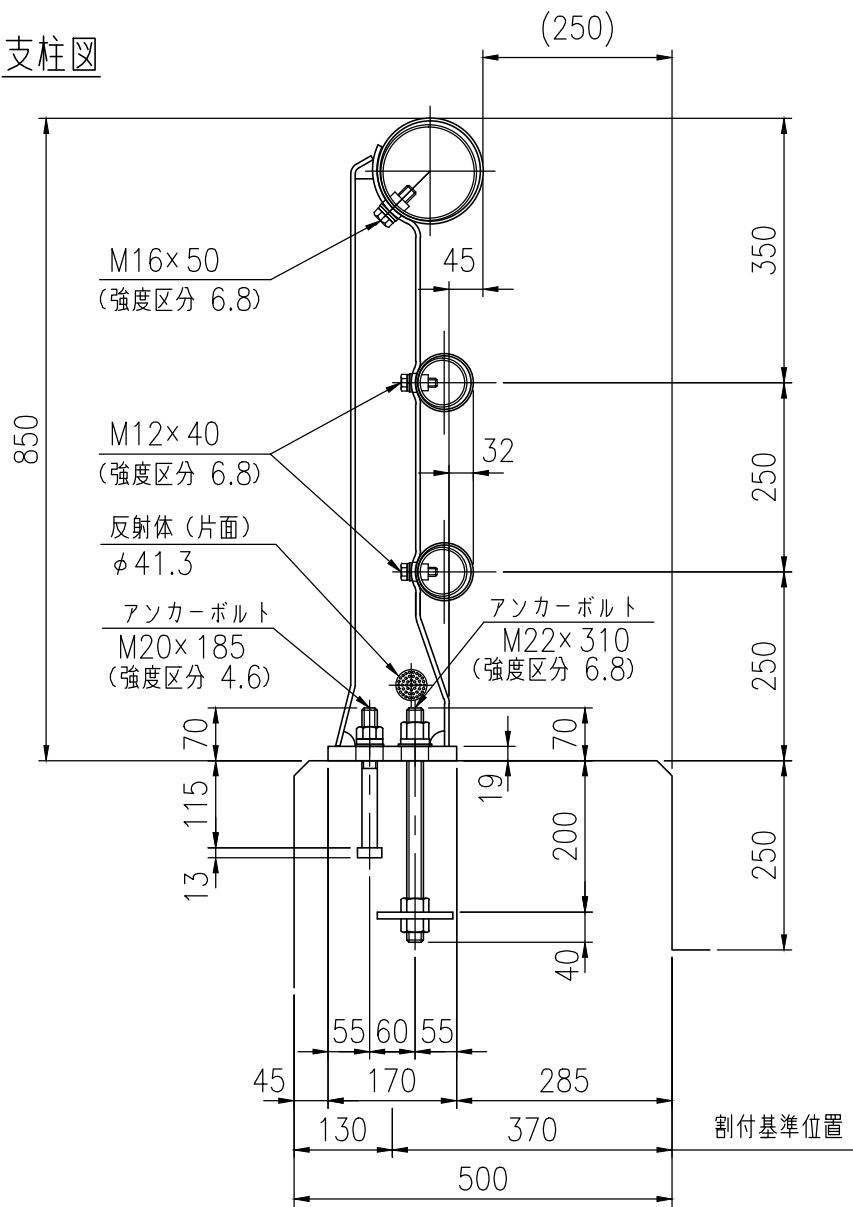

部 材 数 量 表 G-C-3085F-KS

| 品 名      | 寸 法 (mm)                      | 単 位 | 数 量    | 単 位 質 量 (kg/単 位) | 質 量 (kg)  | 材 質      |
|----------|-------------------------------|-----|--------|------------------|-----------|----------|
| 支 柱      | H-150x125x6.0x6.0x6.0         | 本   | 11     | 13.62            | 149.82    | SS400    |
| 主 要 横 梁  | φ139.8x3.5                    | m   | 20.500 | 11.80            | 241.90    | STK400   |
| 下 段 横 梁  | φ76.3x2.8                     | m   | 41.000 | 5.08             | 208.28    | STK400   |
| 主要横梁スリーブ | φ127.0x3.2x300                | 個   | 10     | 3.08             | 30.80     | STK400   |
| 下段横梁スリーブ | φ65.0x3.2x300                 | "   | 20     | 1.53             | 30.60     | "        |
| 取付ボルト    | M16x50                        | セット | 40     | 0.12             | 4.80      | 強度区分 6.8 |
| "        | M12x40                        | "   | 40     | 0.06             | 2.40      | "        |
| T型ボルト    | M14                           | "   | 2      | 0.09             | 0.18      | 強度区分 4.6 |
| "        | M12                           | "   | 4      | 0.07             | 0.28      | "        |
| アンカーボルト  | M22x310                       | セット | 22     | 1.22             | 26.84     | 強度区分 6.8 |
| "        | M20x185                       | "   | 22     | 0.61             | 13.42     | 強度区分 4.6 |
| アンカープレート | PL-100x250xt9<br>(20.500 m当り) | 枚   | 11     | 1.76             | 19.36     | SS400    |
| 合 計 質 量  |                               |     |        |                  | 728.68 kg |          |

