



設置図

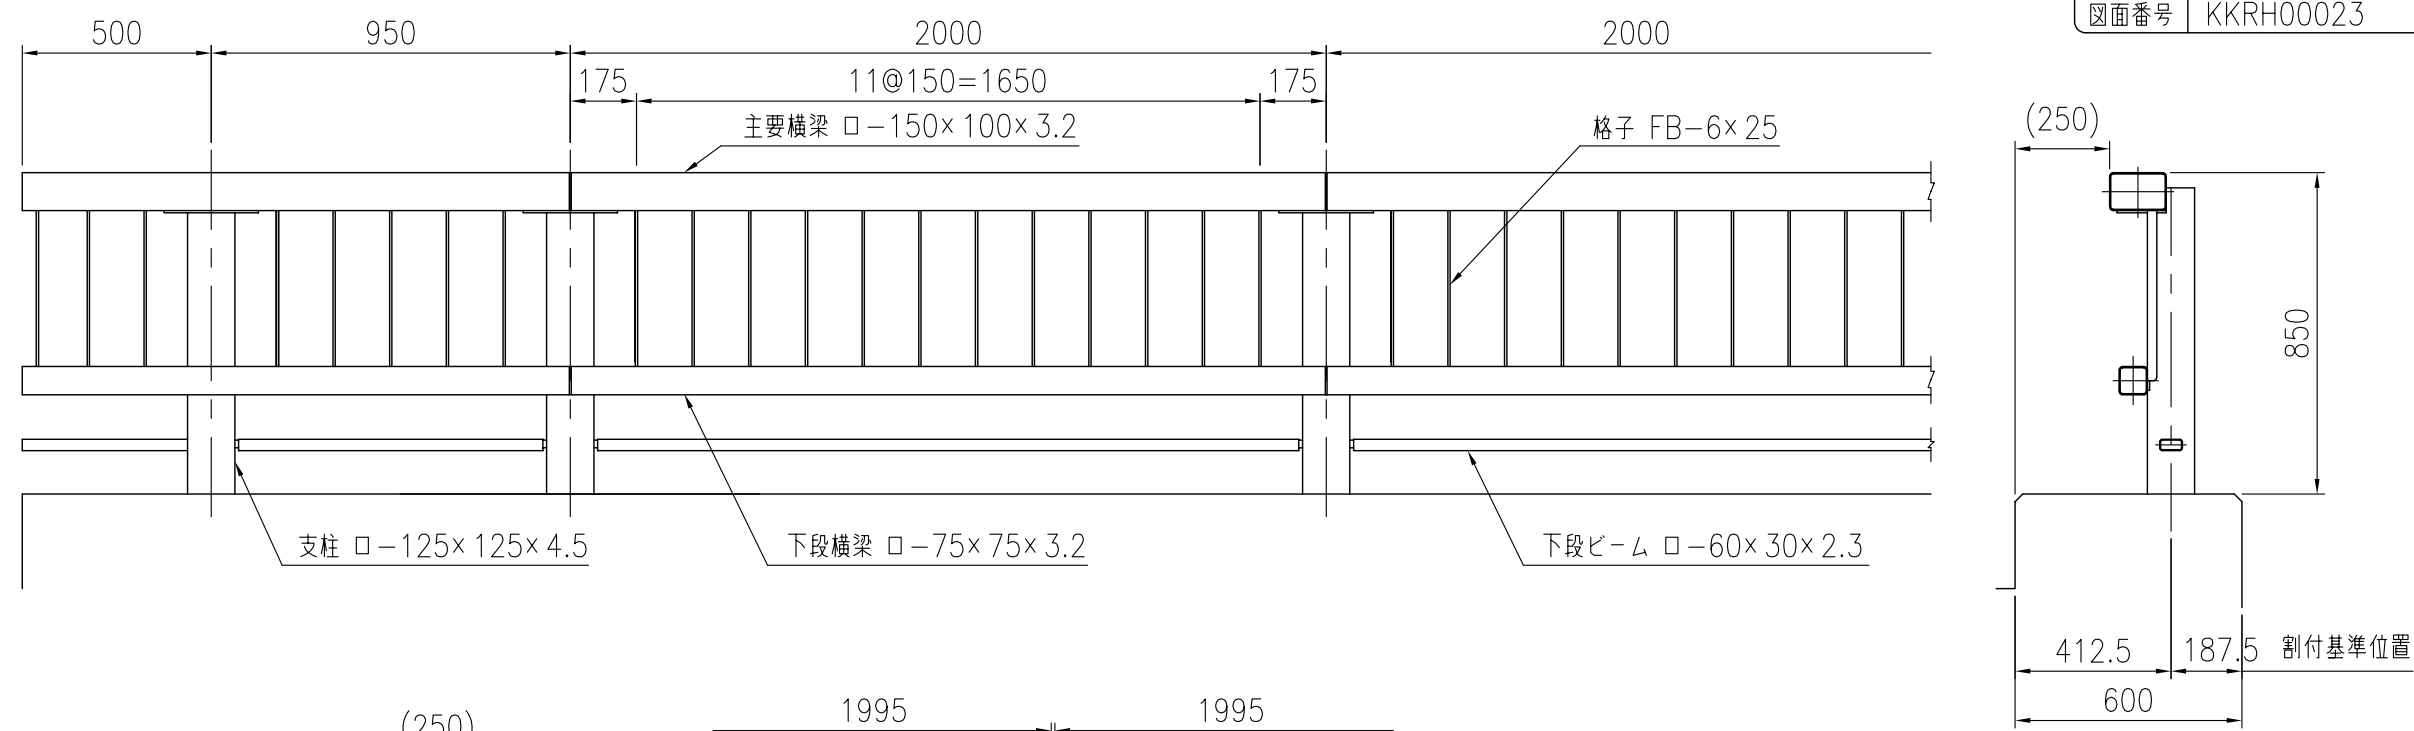

品 種	橋梁用ビーム型防護柵（角ビーム）
タイプ	B種
品 番	KT-B-3085
図面番号	KKRH00023

支柱図

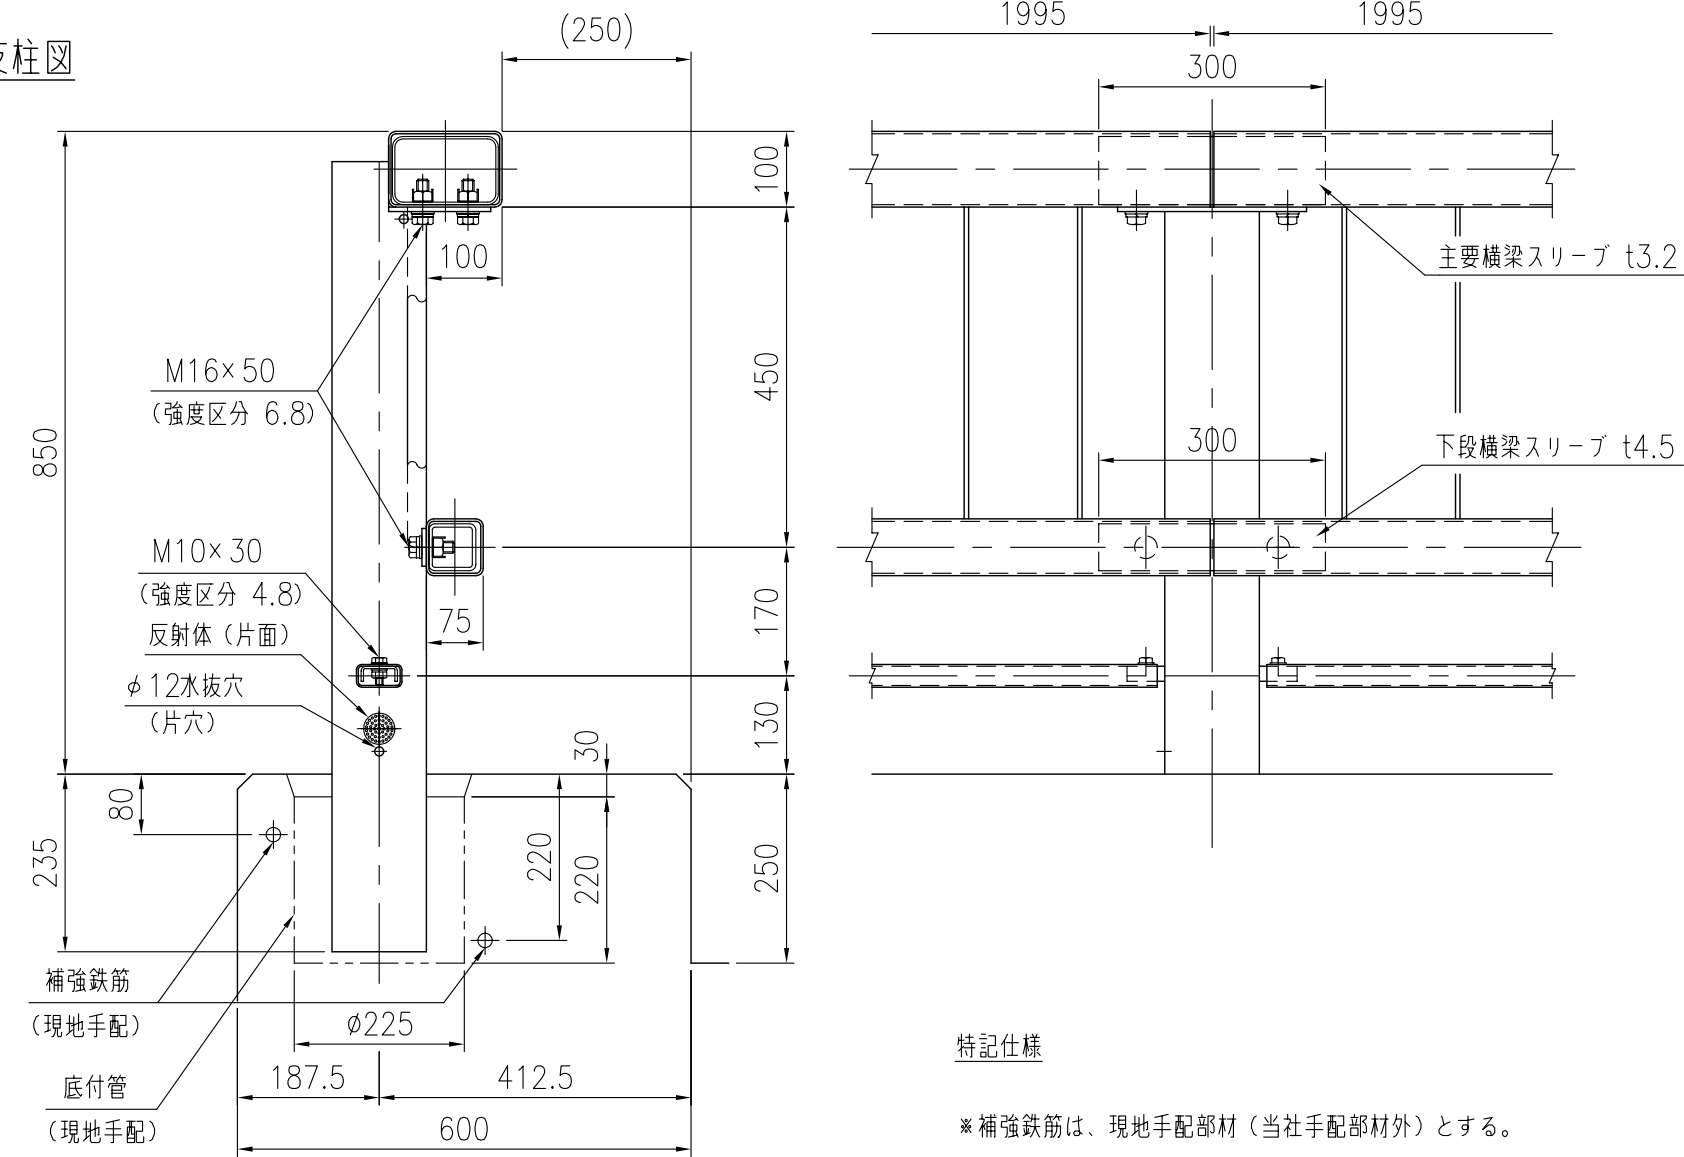

特記仕様

※補強鉄筋は、現地手配部材（当社手配部材外）とする。

