


品 種	橋梁用ビーム型防護柵（丸ビーム）
タイプ	A種 キャプロア
品 番	SNA-42EB-85
図面番号	KKSH01119

ネット締め付けアンカー式

設置図

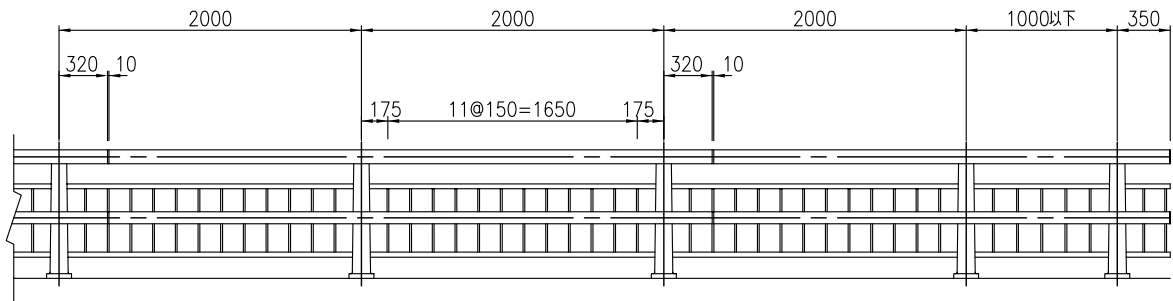


特記仕様


- 表面仕様
主要横梁、下段横梁、主要スリーブ、下段スリーブ他、形材部品はアルマイト処理とし、支柱は塗装処理、ボルト（アンカーを除く）はステンカラー及びシルバー色の時を除き着色処理とし、色調は別途打合せとする。
- 本防護柵の設計仕様は、（社）日本アルミニウム協会 土木製品開発委員会作成「アルミニウム合金製橋梁用防護柵設計要領」（平成22年10月）による。
- 本防護柵の支柱は、レベル用を示し、0～2.5%勾配に使用とする。
5%用は2.5%～7.5%勾配に使用とする。

コンクリート強度 $\sigma_{ck}=21\text{N/mm}^2$ 以上


支柱図

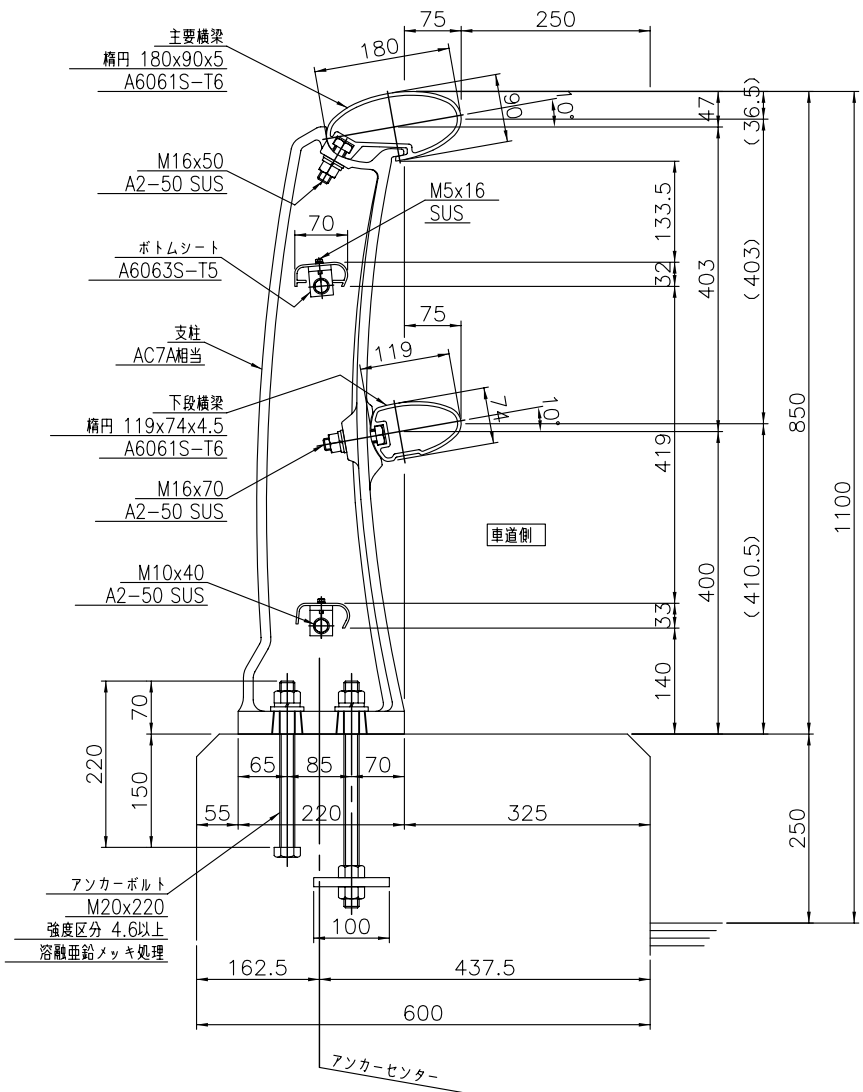


連結部

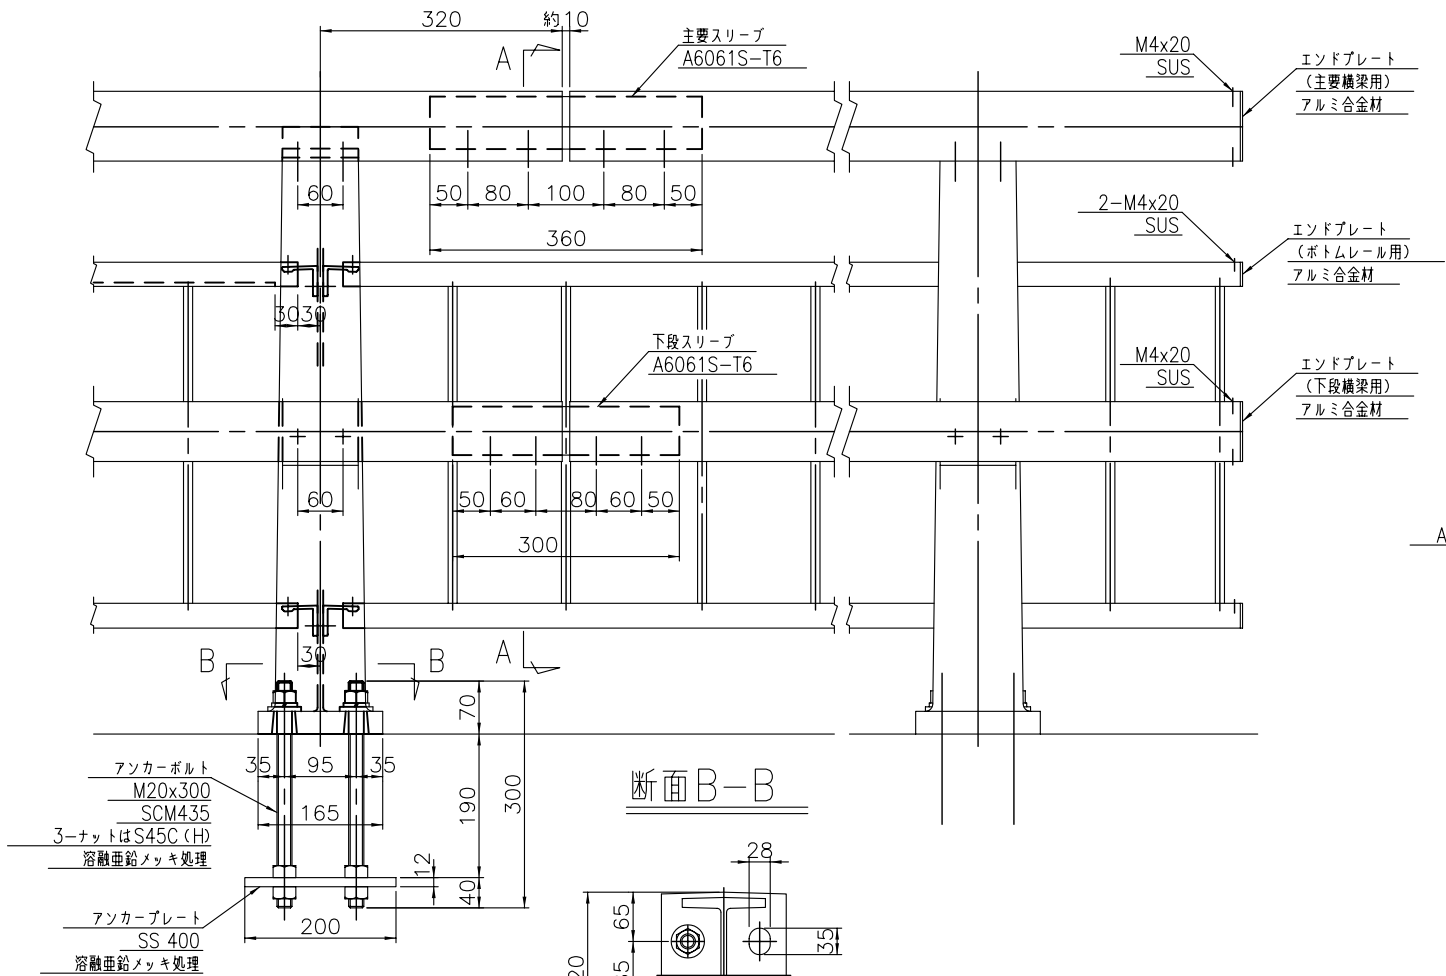

断面B-B

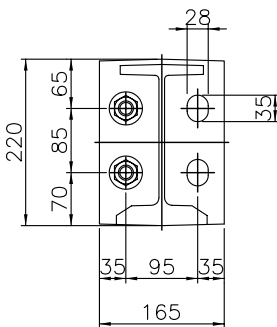

端末部

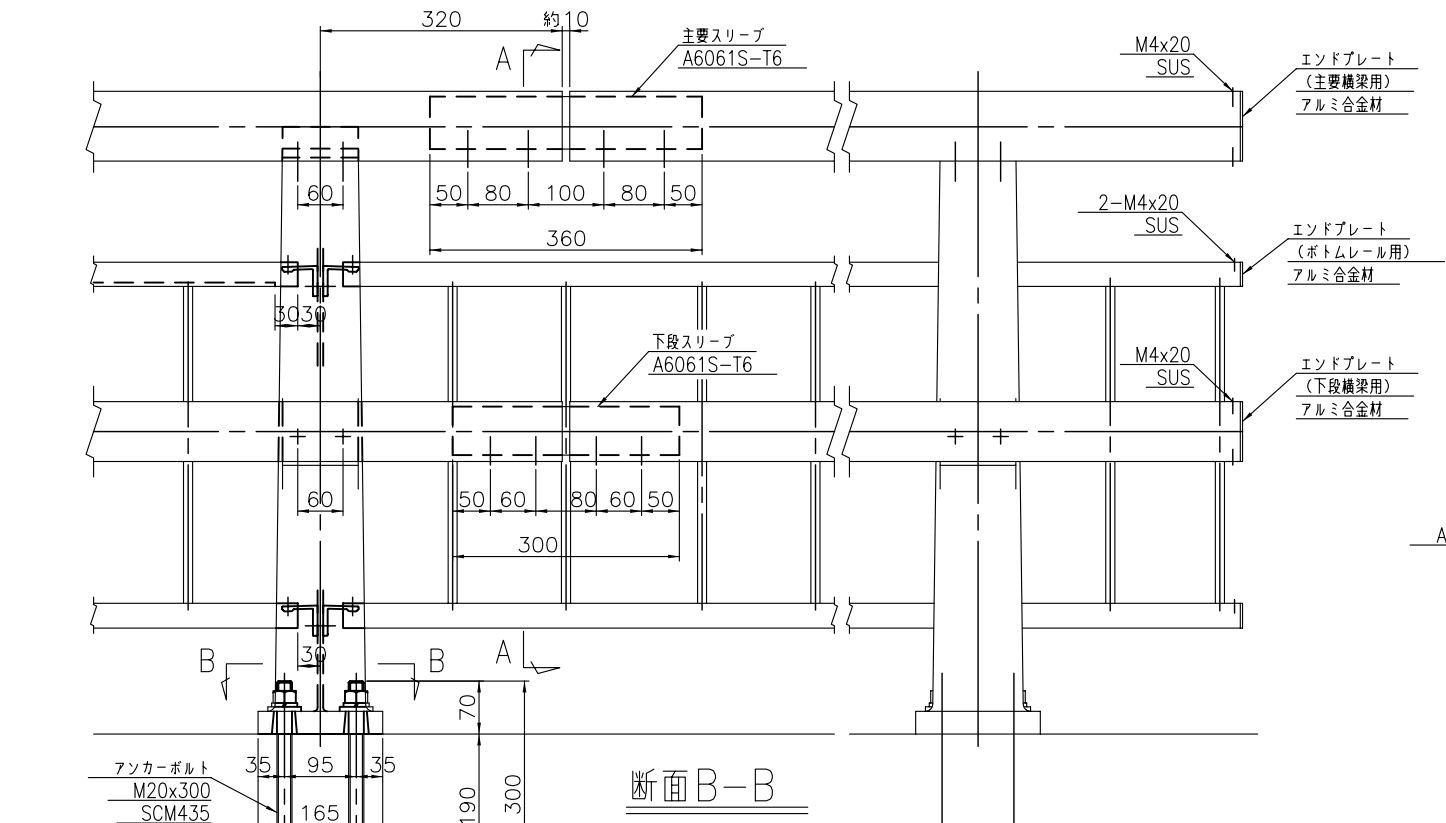

断面A-A

