

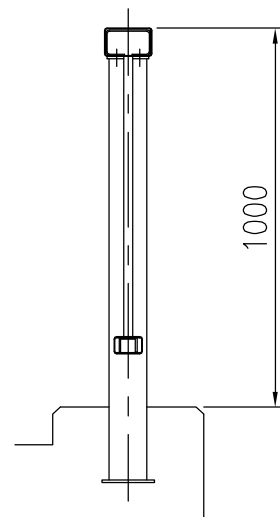
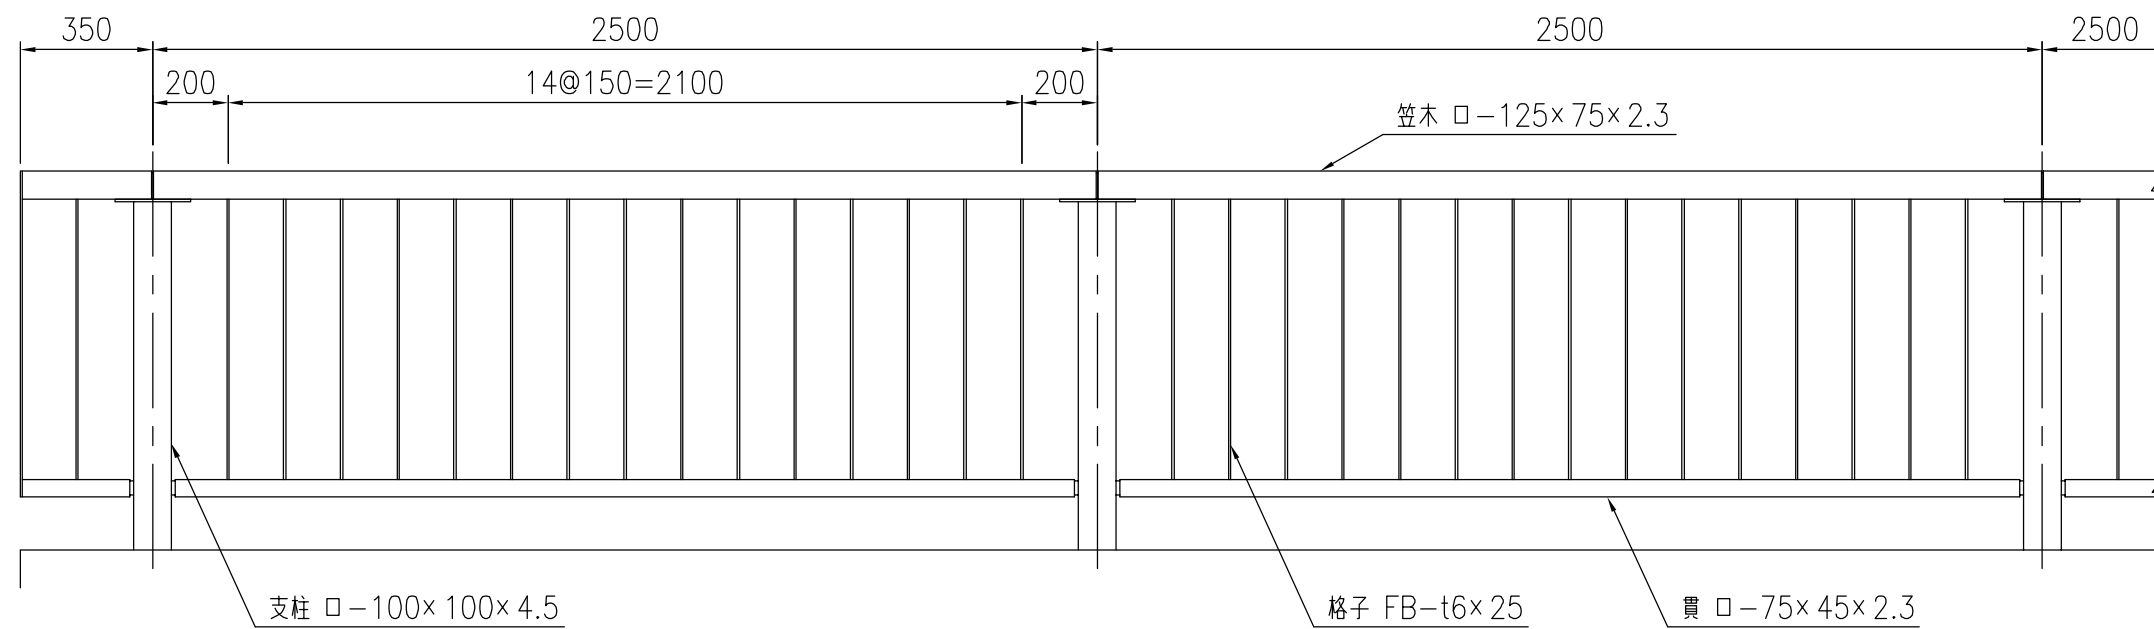


設置図

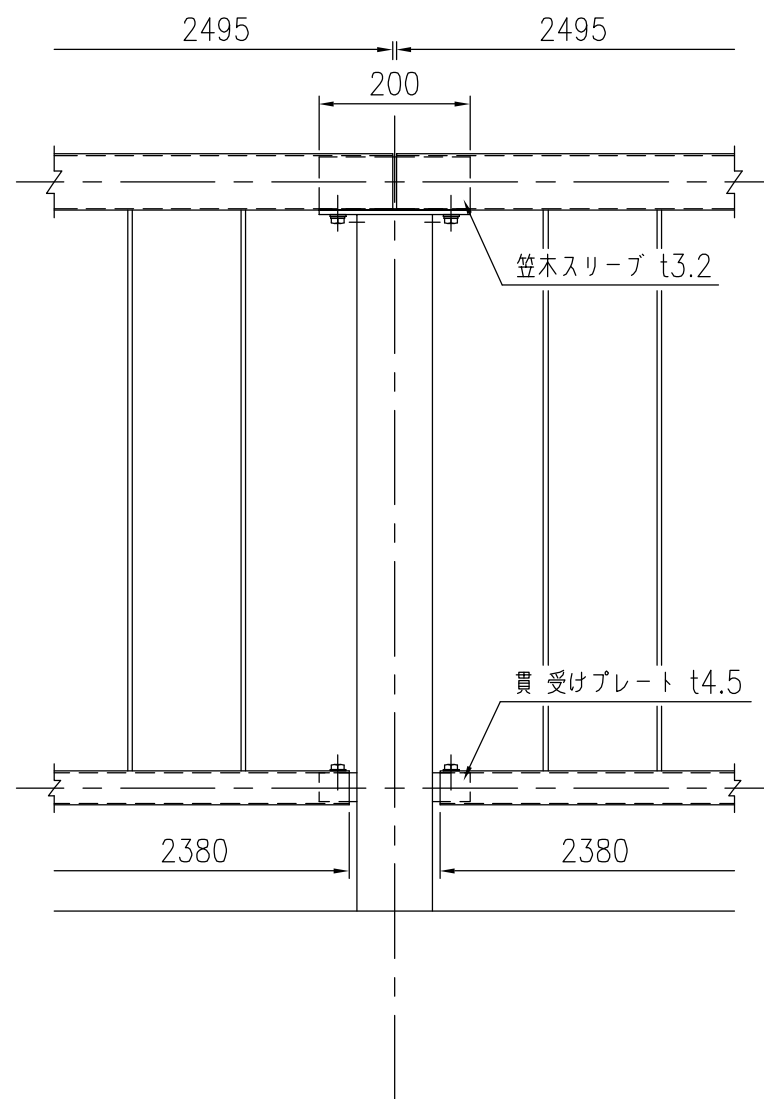

支柱図

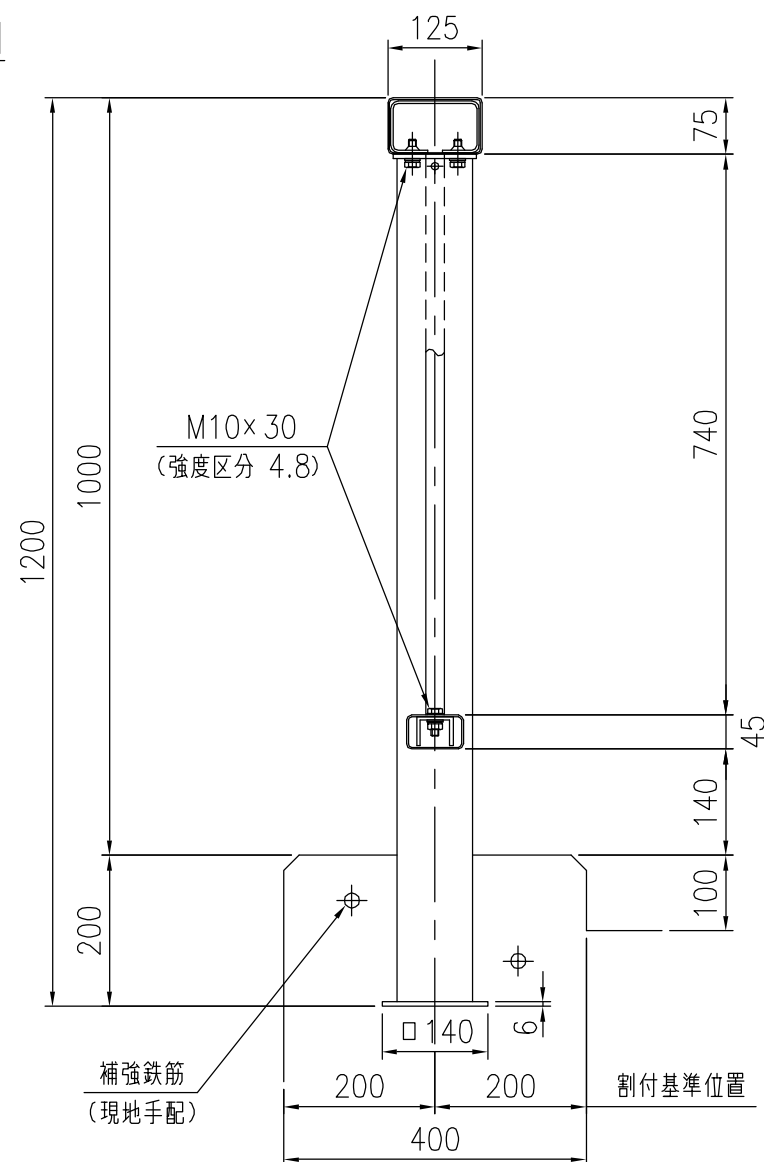

特記仕様

※補強鉄筋は、現地手配部材（当社手配部材外）とする。