




設置図

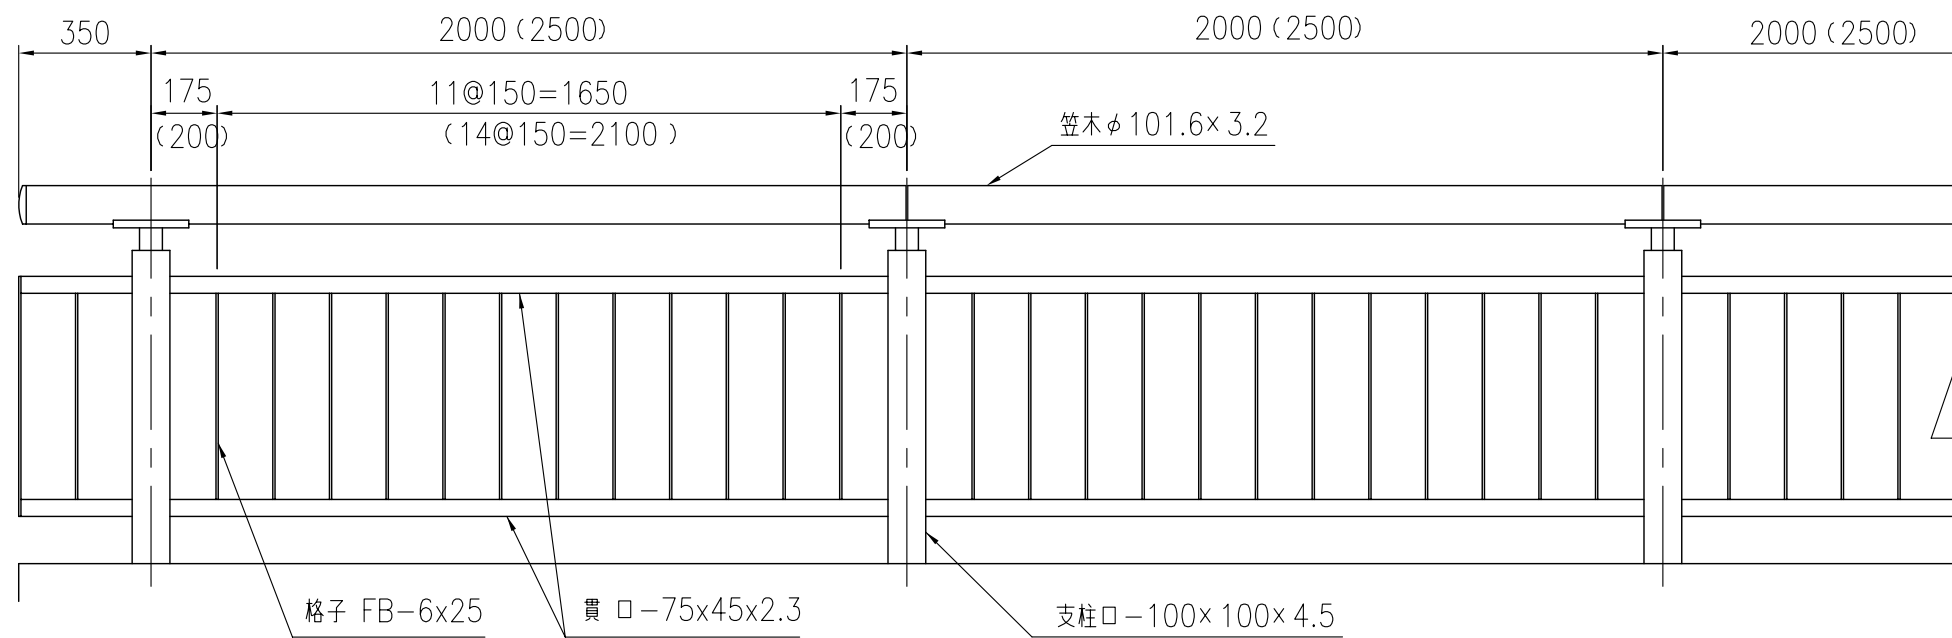

品 種	高欄
タイプ	クラスター高欄（AAタイプ）
品 番	101CLAA-3-T(M)
図面番号	KKRH00049

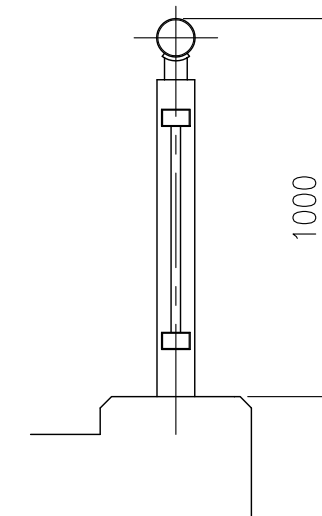

支柱図

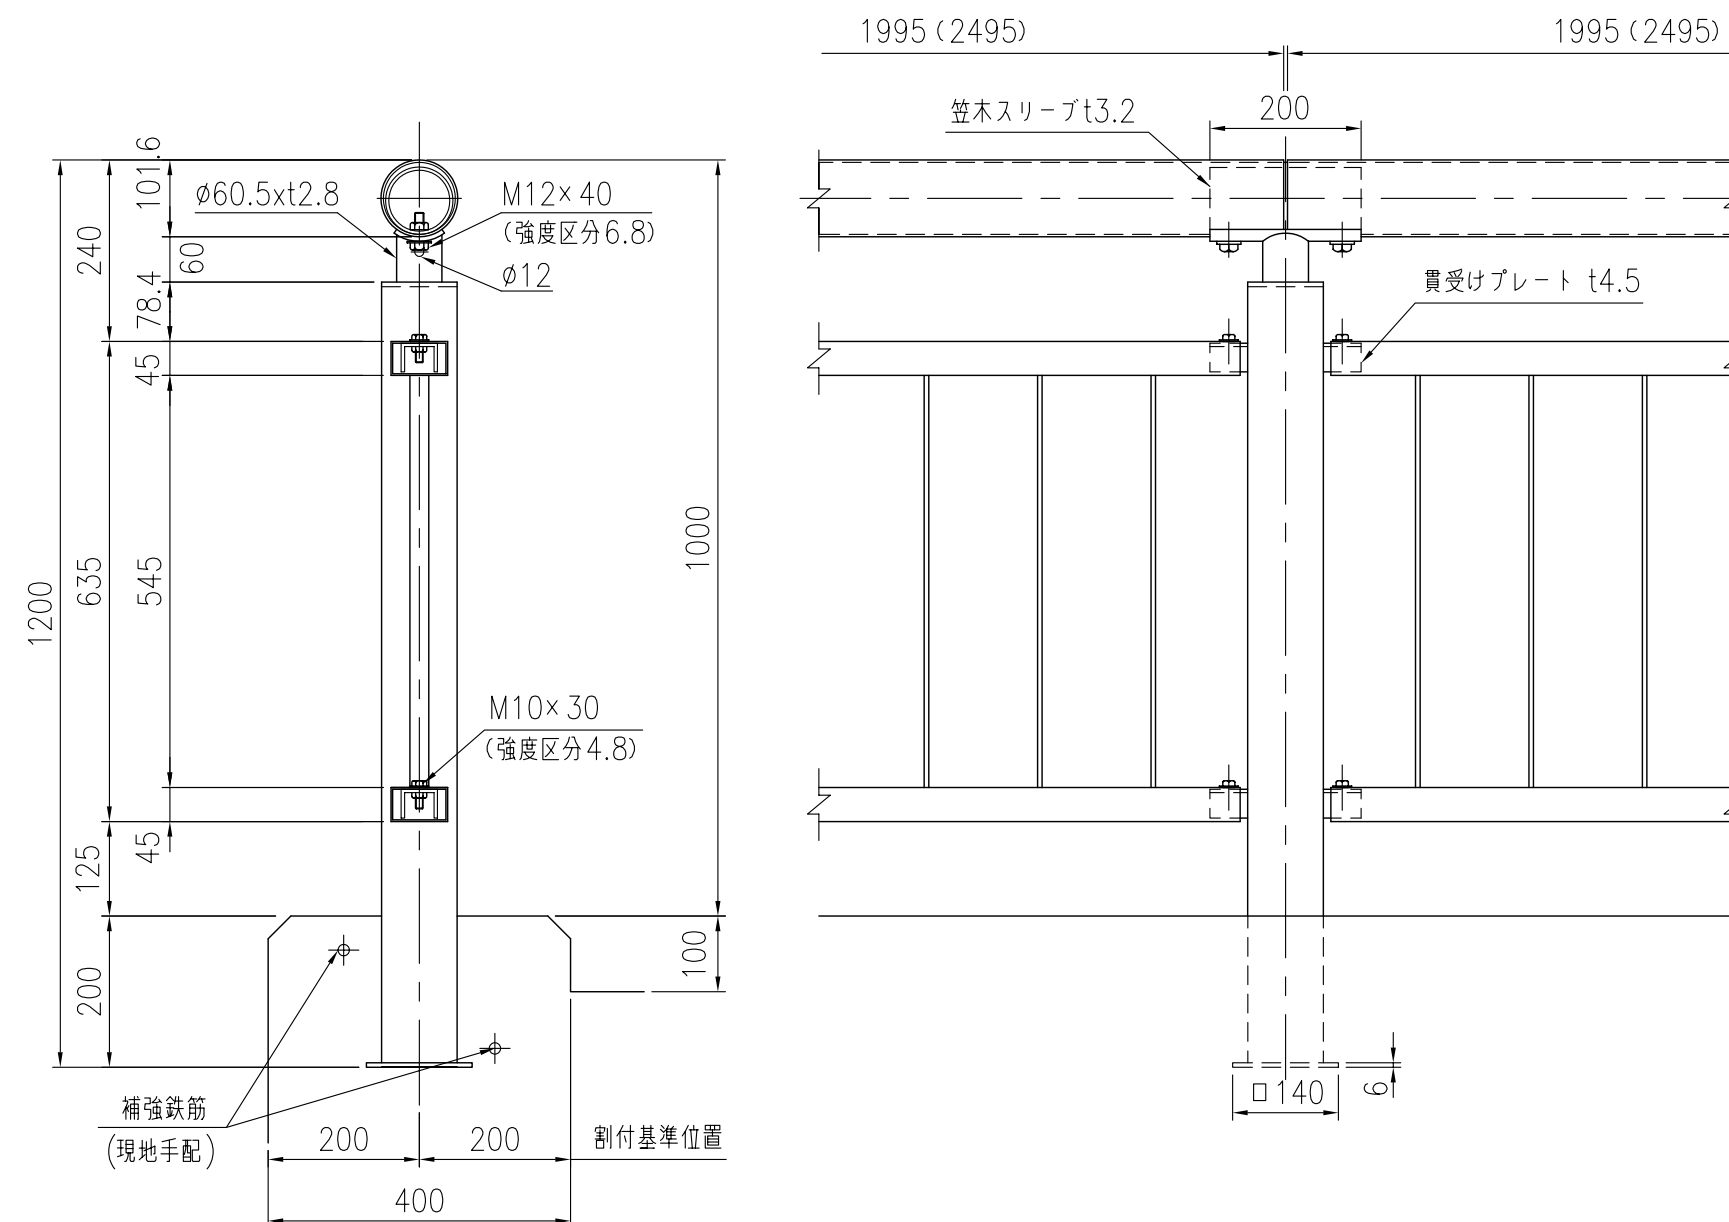

特記仕様

※補強鉄筋は、現地手配部材(当社手配部材外)とする。