

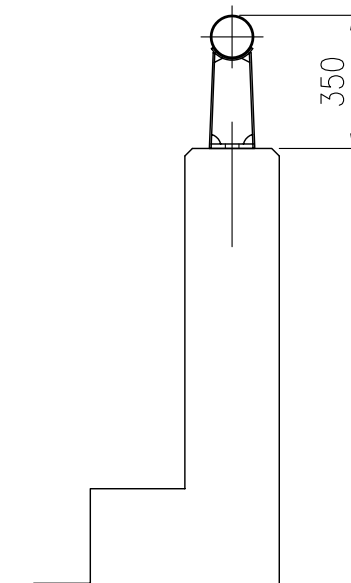
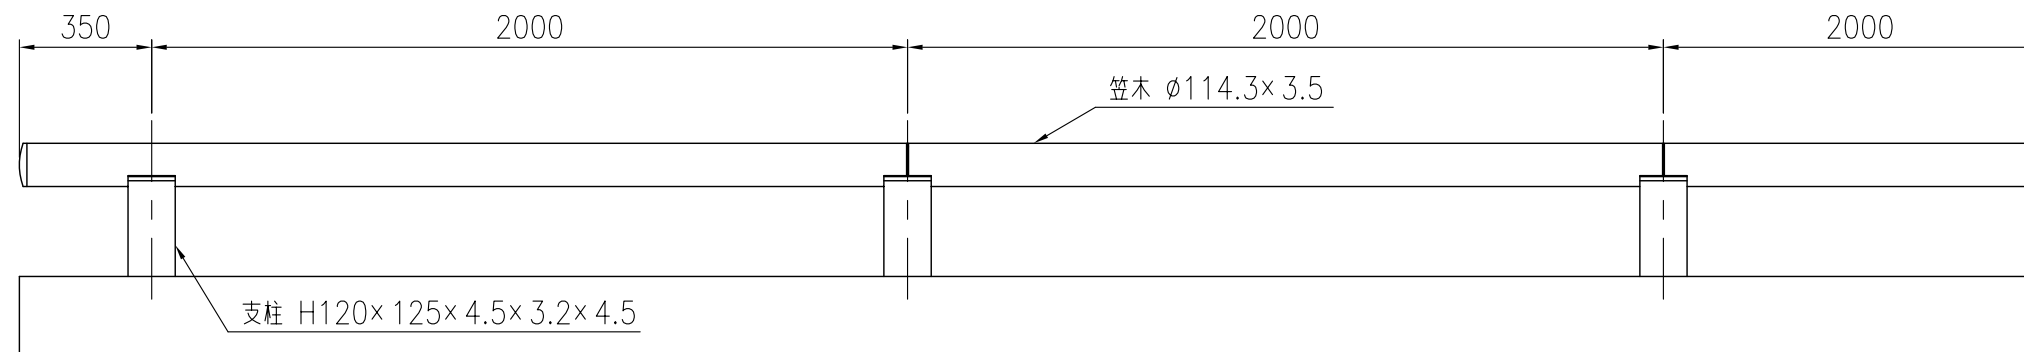
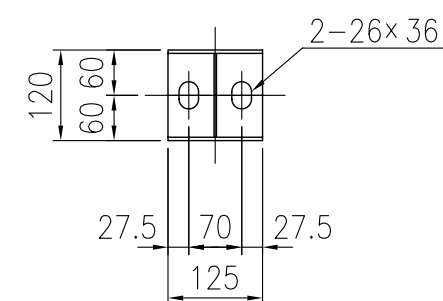


設置図

品 種	高欄
タイプ	壁高欄対応型
品 番	114SPK-1035C
図面番号	KKSH00155※1

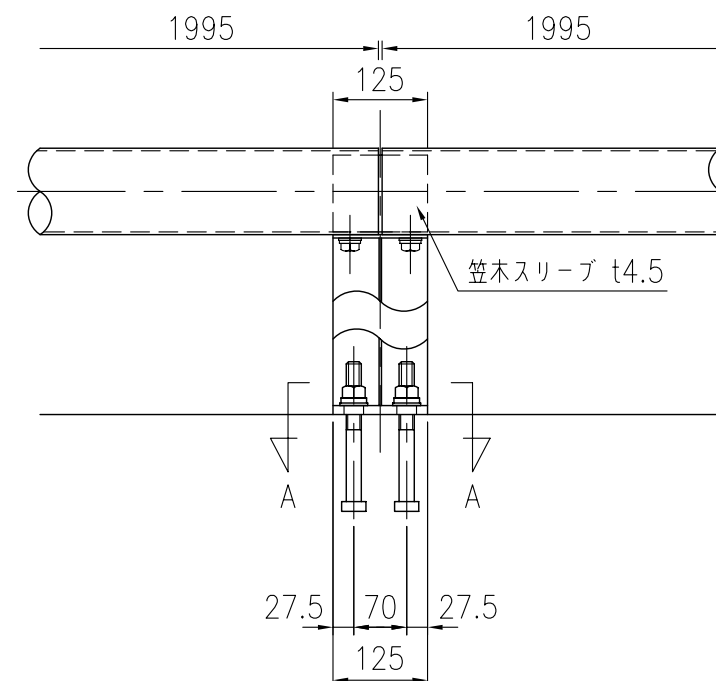

支柱図

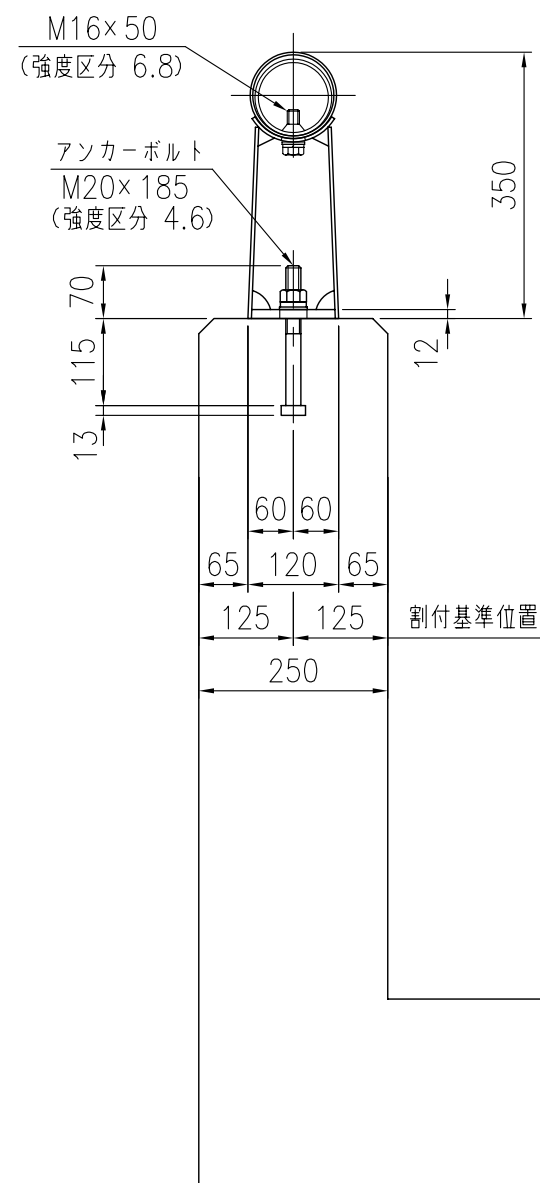

A 矢 視 図