


1995 (投物防止柵支柱全長)

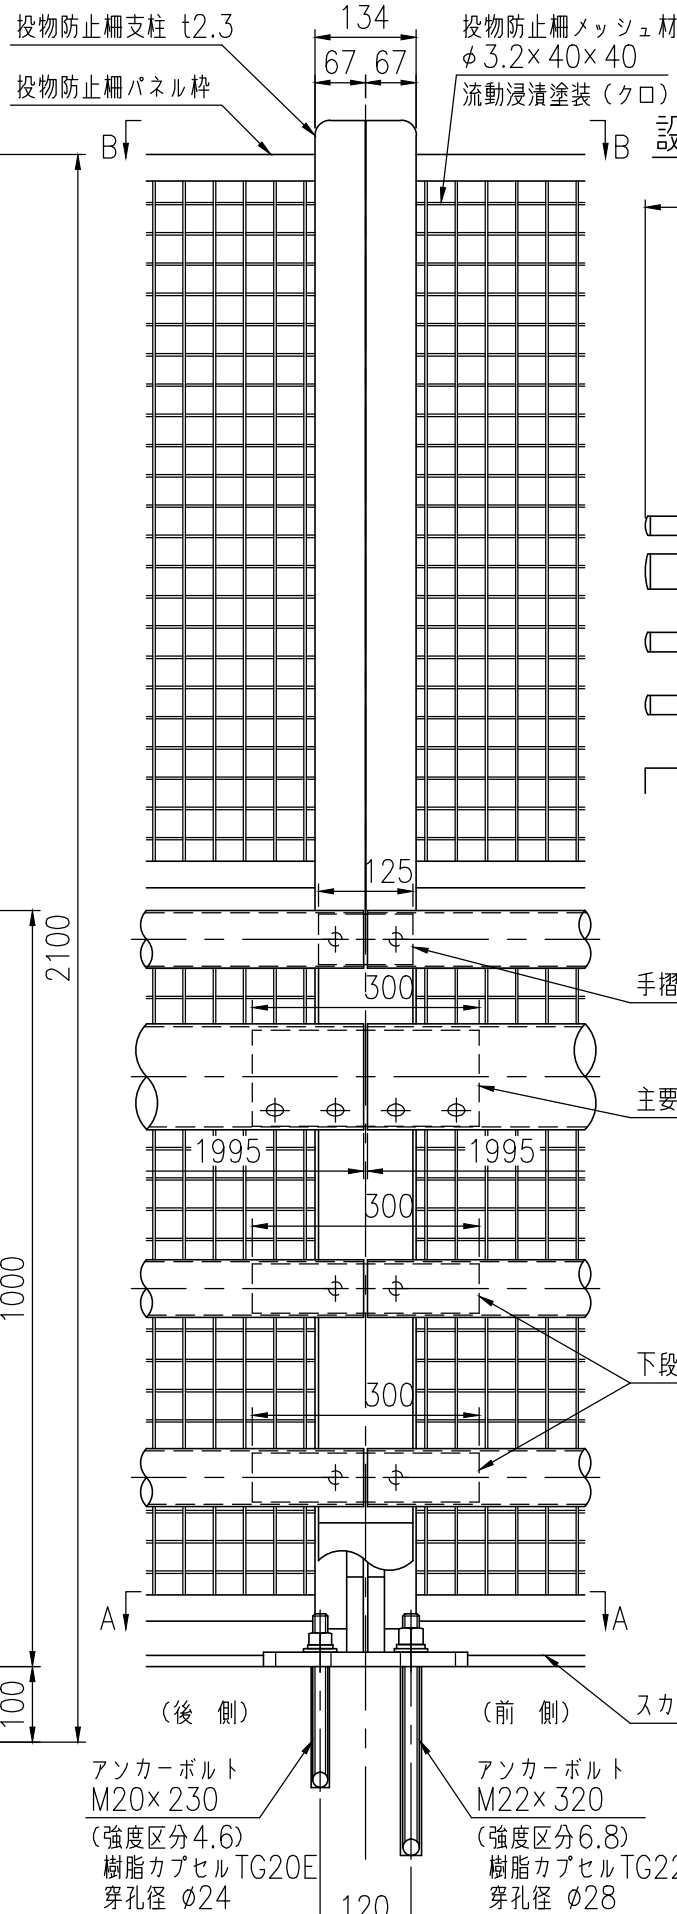

特記事項：・車両用防護柵と投物防止柵の連結は、荷重低減特殊プレート構造とし、ハードロックナットを使用する。

500 950 2000 2000

手摺  $\phi 76.3 \times 2.8$

主要横梁  $\phi 139.8 \times 3.5$

下段横梁  $\phi 76.3 \times 2.8$

支柱 H-184x125x6x6x6

割付基準位置

254.5 145.5

400

2000

45

落下防止ワイヤーφ6  
(ナイロン被覆外径)

134  
67 67

2.3 2.3  
26 66 50 16  
103

投物防止柵支柱 t2.3

固定バネ t1.5  
(ステンレス)

投物防止柵パネル枠

M12×45  
(強度区分A2-70)

連結金具上 t6

B 矢 視 図

## A 矢 視 図

