


支柱図

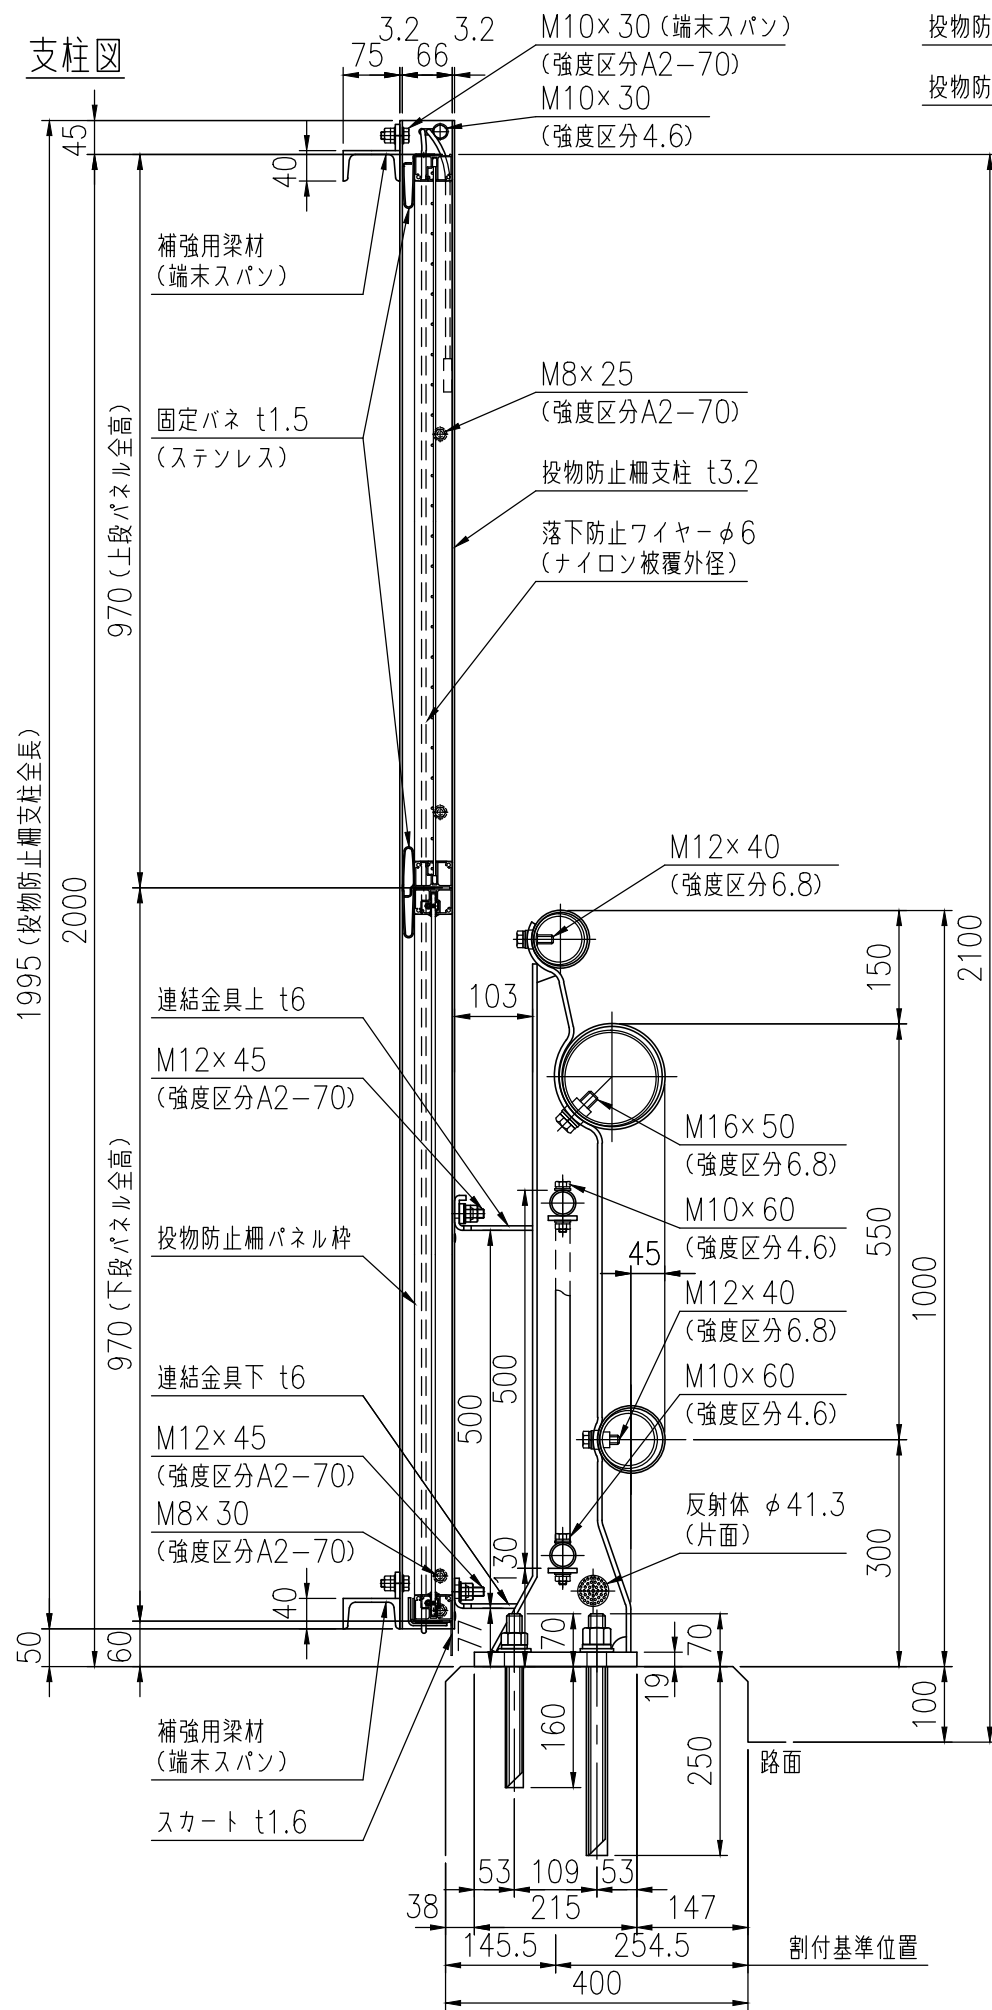

投物防止柵支柱 t3.2

投物防止柵パネル枠


134

67

67



投物防止柵メッシュ材 φ3.2×40×40 流動浸漬塗装(クロ)

設置図

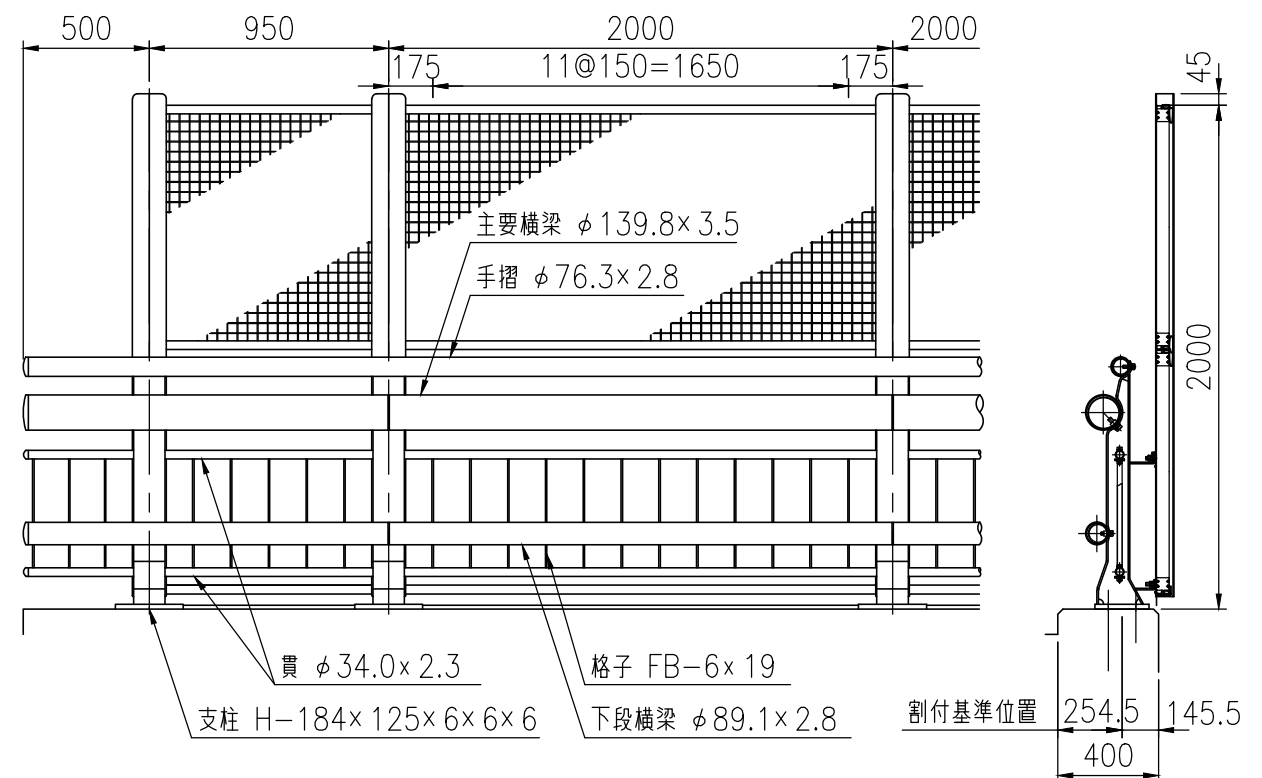


特記事項：・車両用防護柵と投物防止柵の連結は、荷重低減特殊プレート構造とし、ハードロックナットを使用する。

品 種	橋梁用ビーム型防護柵 (丸ビーム)
タイプ	C種ビューレイルバリア
品 番	VGT-C-510F-WB-SFP
図面番号	KKVH01098

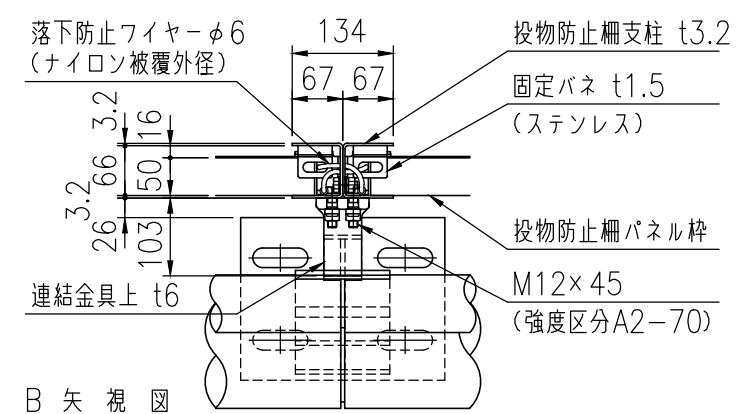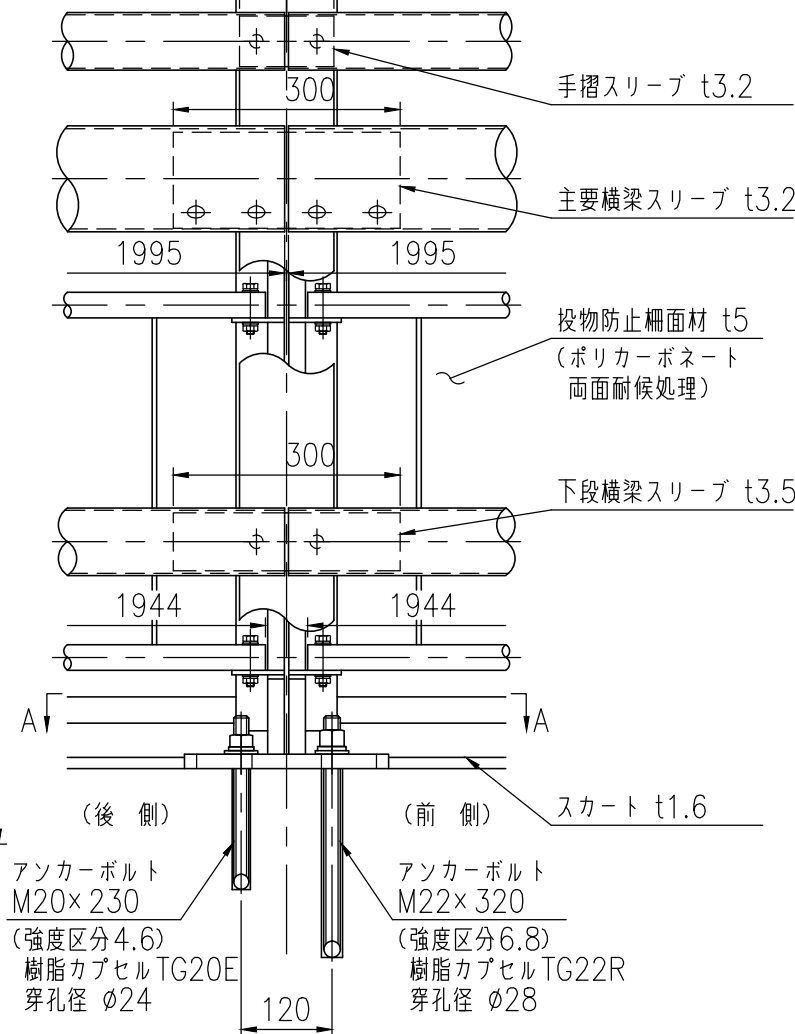

B 矢 視 図

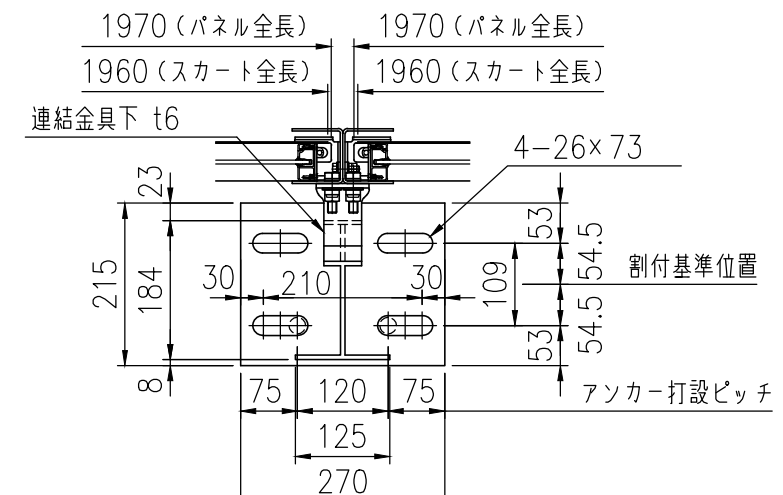

A 矢 視 図