


支柱図

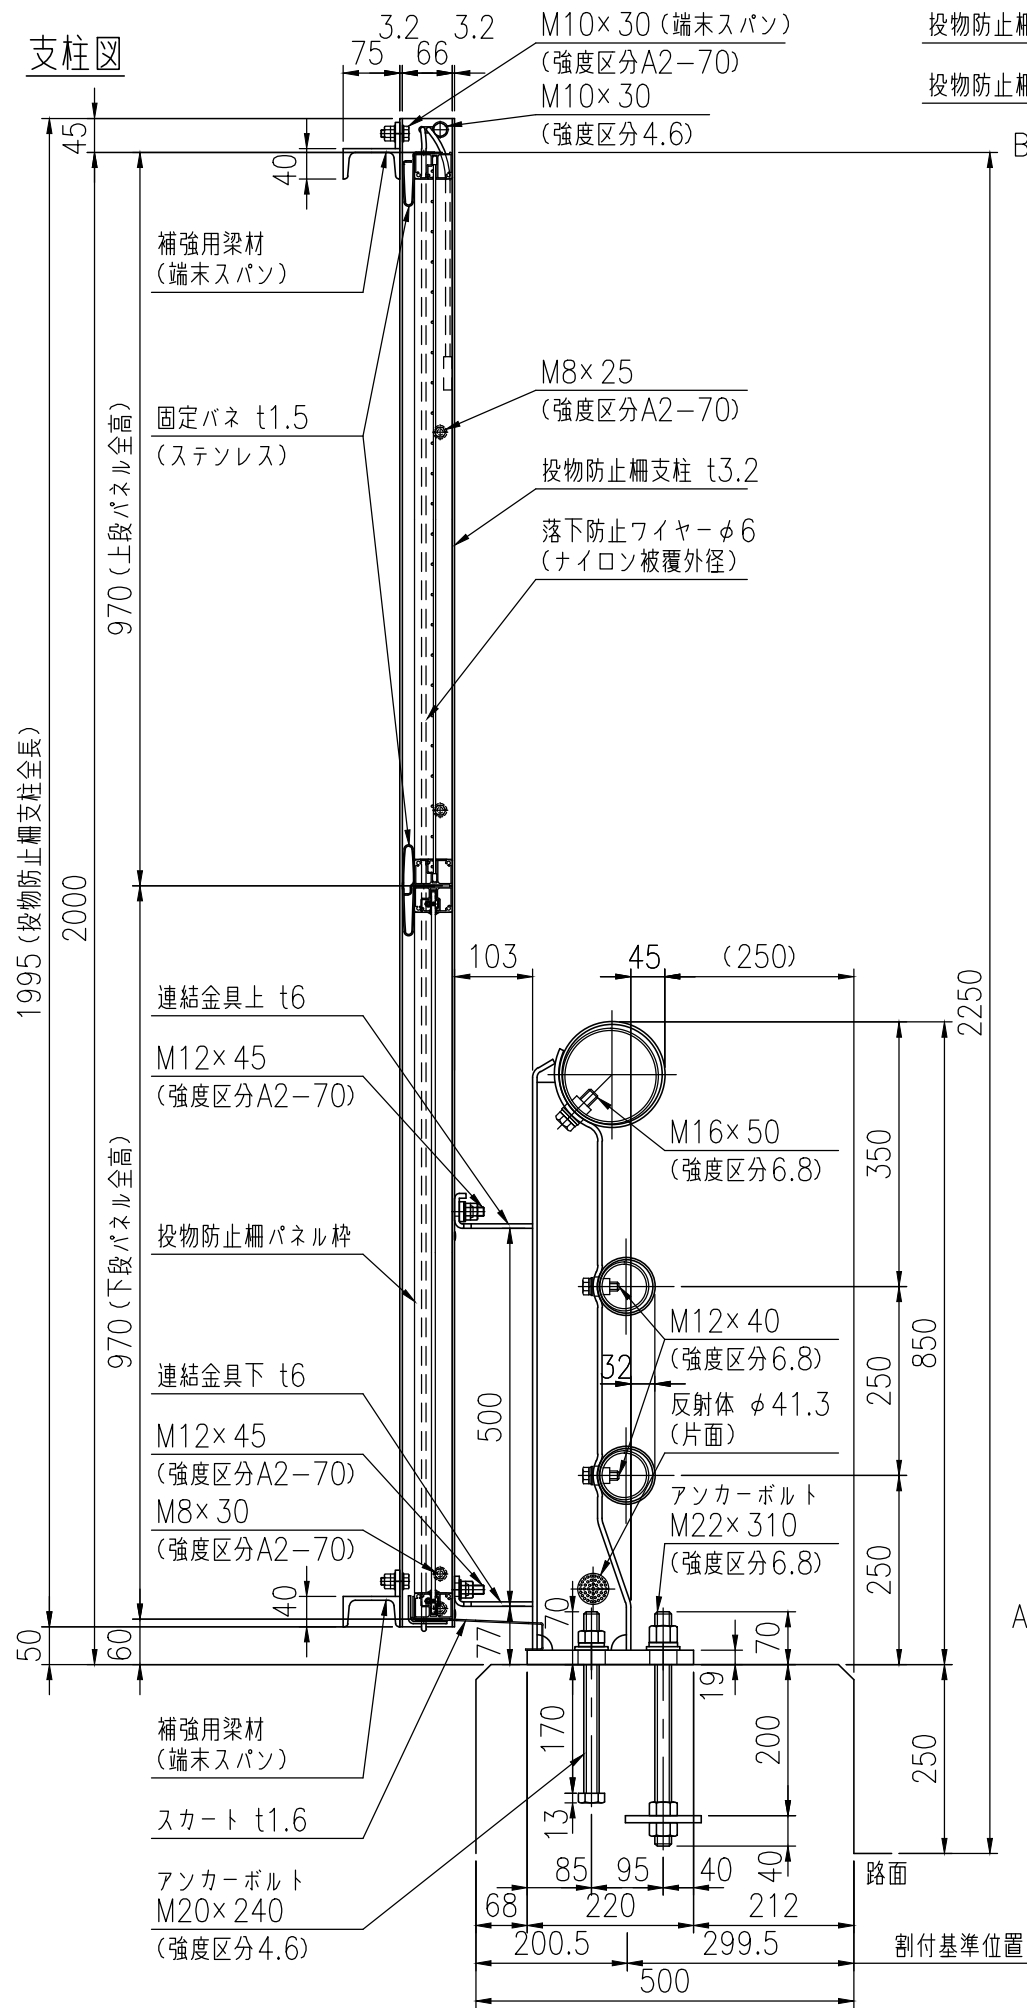


投物防止柵支柱 t3.2
投物防止柵パネル枠

投物防止柵メッシュ材
φ3.2×40×40
流動浸漬塗装(クロ)

特記事項：・車両用防護柵と投物防止柵の連結は、
荷重低減特殊プレート構造とし、
ハードロックナットを使用する。

設置図

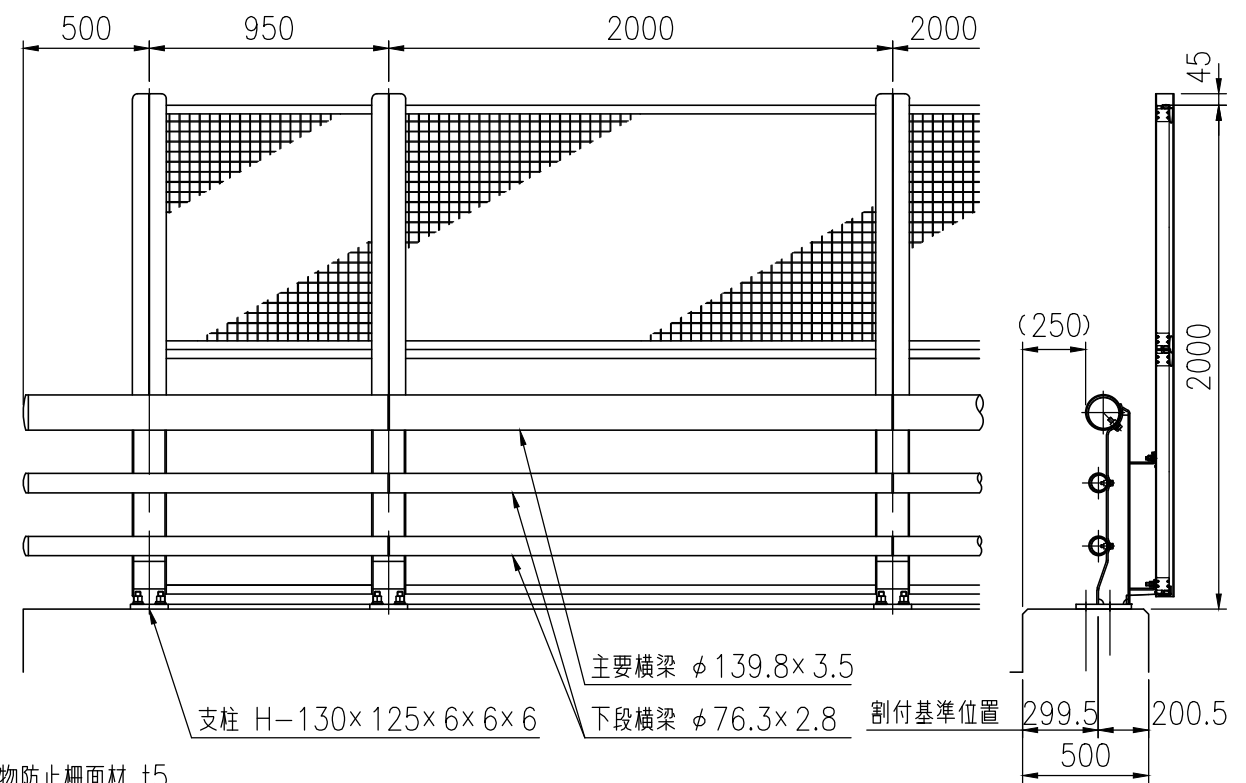

品 種	橋梁用ビーム型防護柵（丸ビーム）
タイプ	B種ビューレイルバリア
品 番	VG-B-3085F-FA-SFP
図面番号	KKVH01143

投物防止柵面材 t5
(ポリカーボネート
両面耐候処理)

主要横梁スリーブ t3.2

下段横梁スリーブ t3.0


(後 側)

(前 側)


スカート t1.6

アンカープレート
PL-100×200×t9

B 矢 視 図

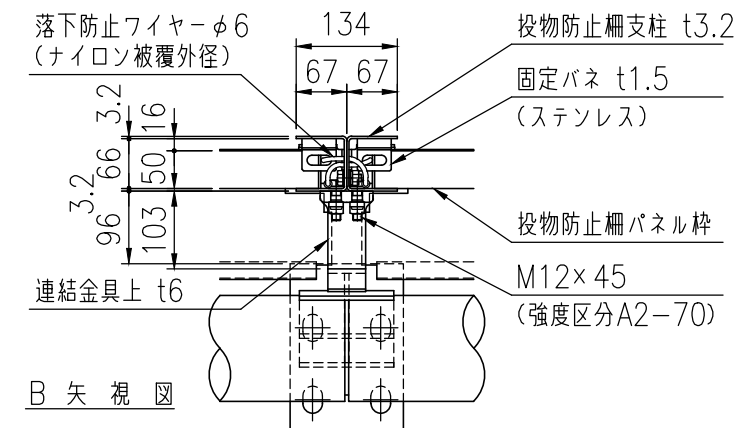

1970 (パネル全長)
1960 (スカート全長)

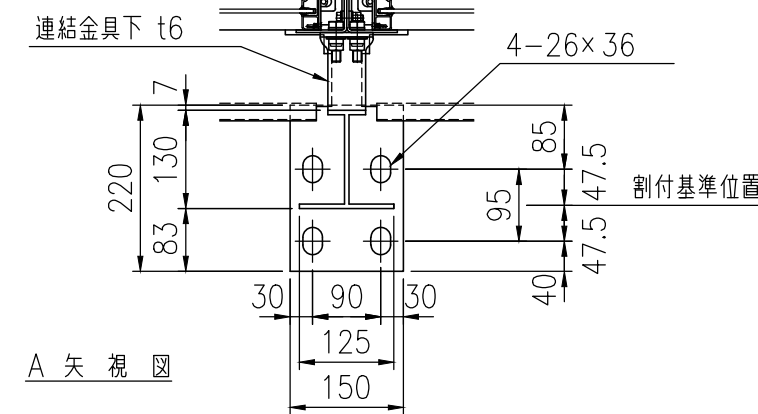

A 矢 視 図