

1995 (投物防止柵支柱全長)



Technical drawing of a bridge structure, showing a side elevation and a cross-section.

Side Elevation Dimensions:

- Span 1: 500
- Span 2: 950
- Span 3: 2000
- Central Section: 11@150=1650
- End Section: 175

Structural Components and Labels:


- 主要横梁 $\phi 139.8 \times 3.5$
- 手摺 $\phi 76.3 \times 2.8$
- 貫 $\phi 34.0 \times 2.3$
- 格子 FB-6 $\times$ 19
- 下段横梁 $\phi 89.1 \times 2.8$
- 支柱 H-130 $\times$ 125 $\times$ 6 $\times$ 6 $\times$ 6

Cross-section Dimensions:


- Height: 2000
- Width: 400
- Cutting Reference Position (割付基準位置): 247.5, 152.5

品 種	橋梁用ビーム型防護柵（丸ビーム）
タイプ	C種ビューレイルバリア
品 番	VGT-C-510F-FA-SFP
図面番号	KKVH01197

特記事項：・車両用防護柵と投物防止柵の連結は、荷重低減特殊プレート構造とし、ハードロックナットを使用する。

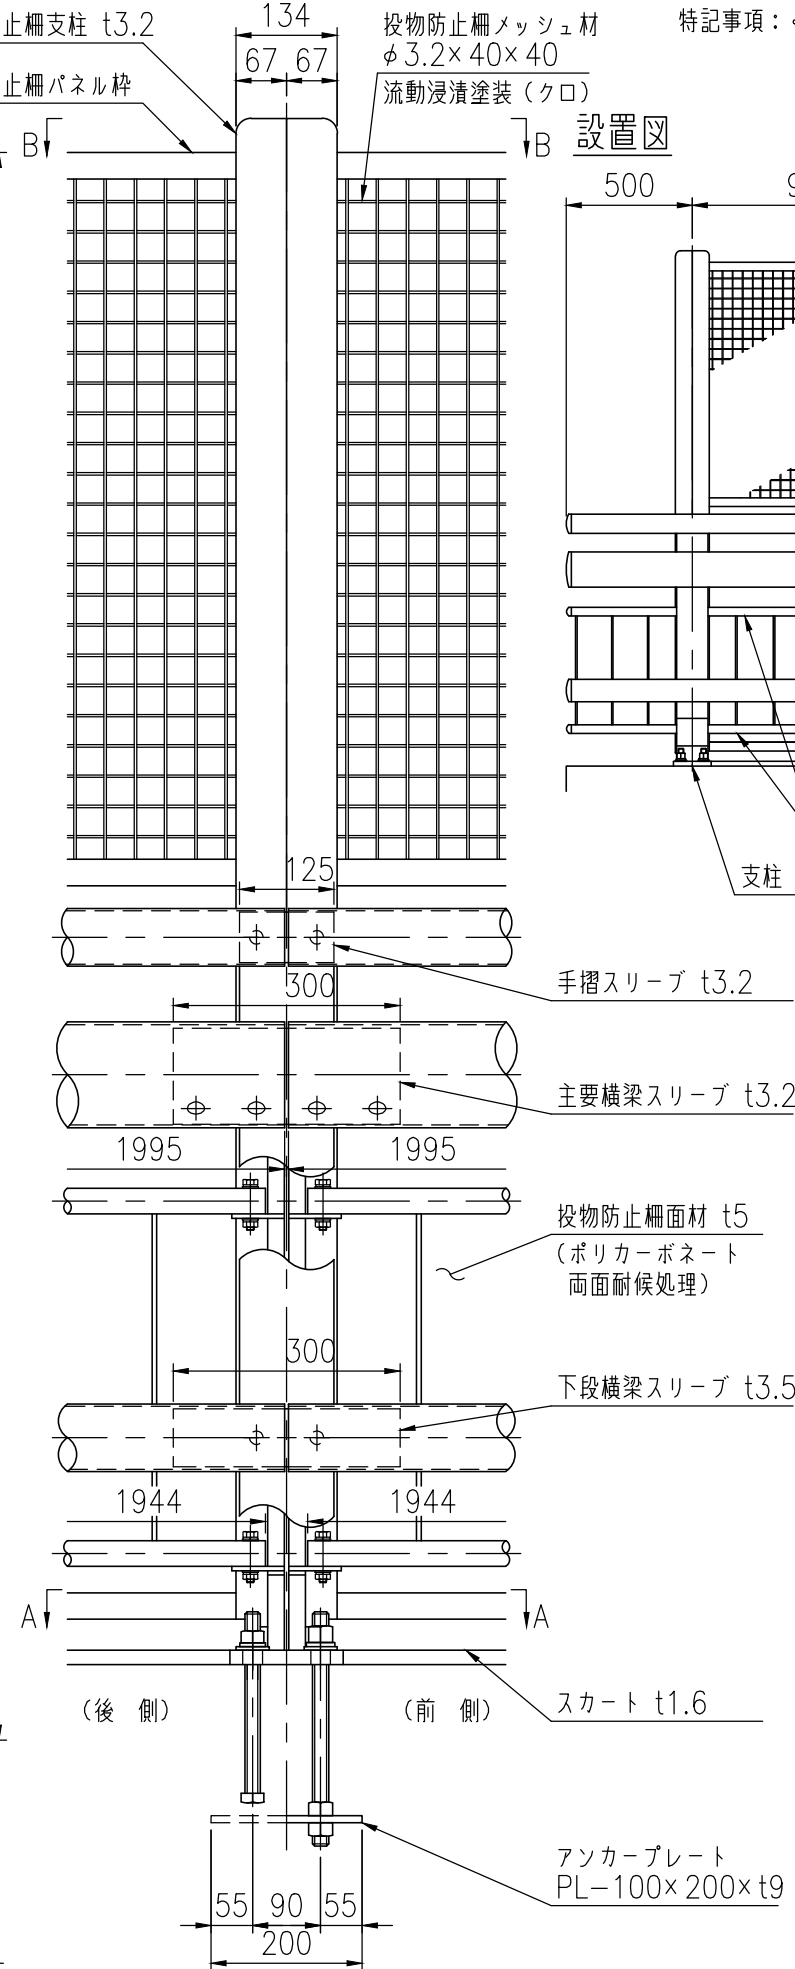

B 矢 視 図

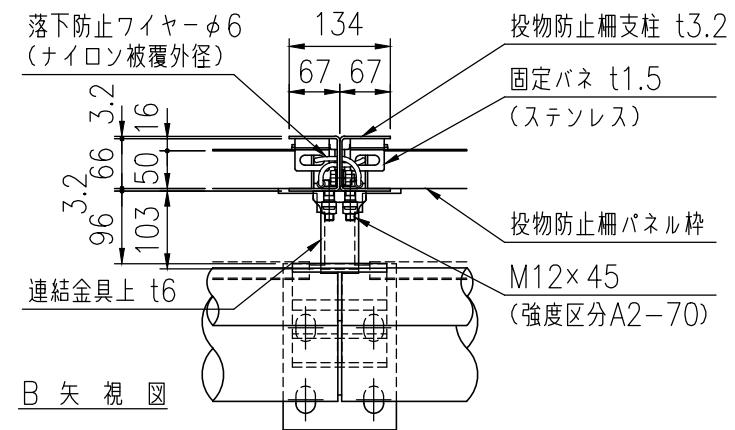

A 矢 視 図

