


1995 (疫物防止冊文社主長)

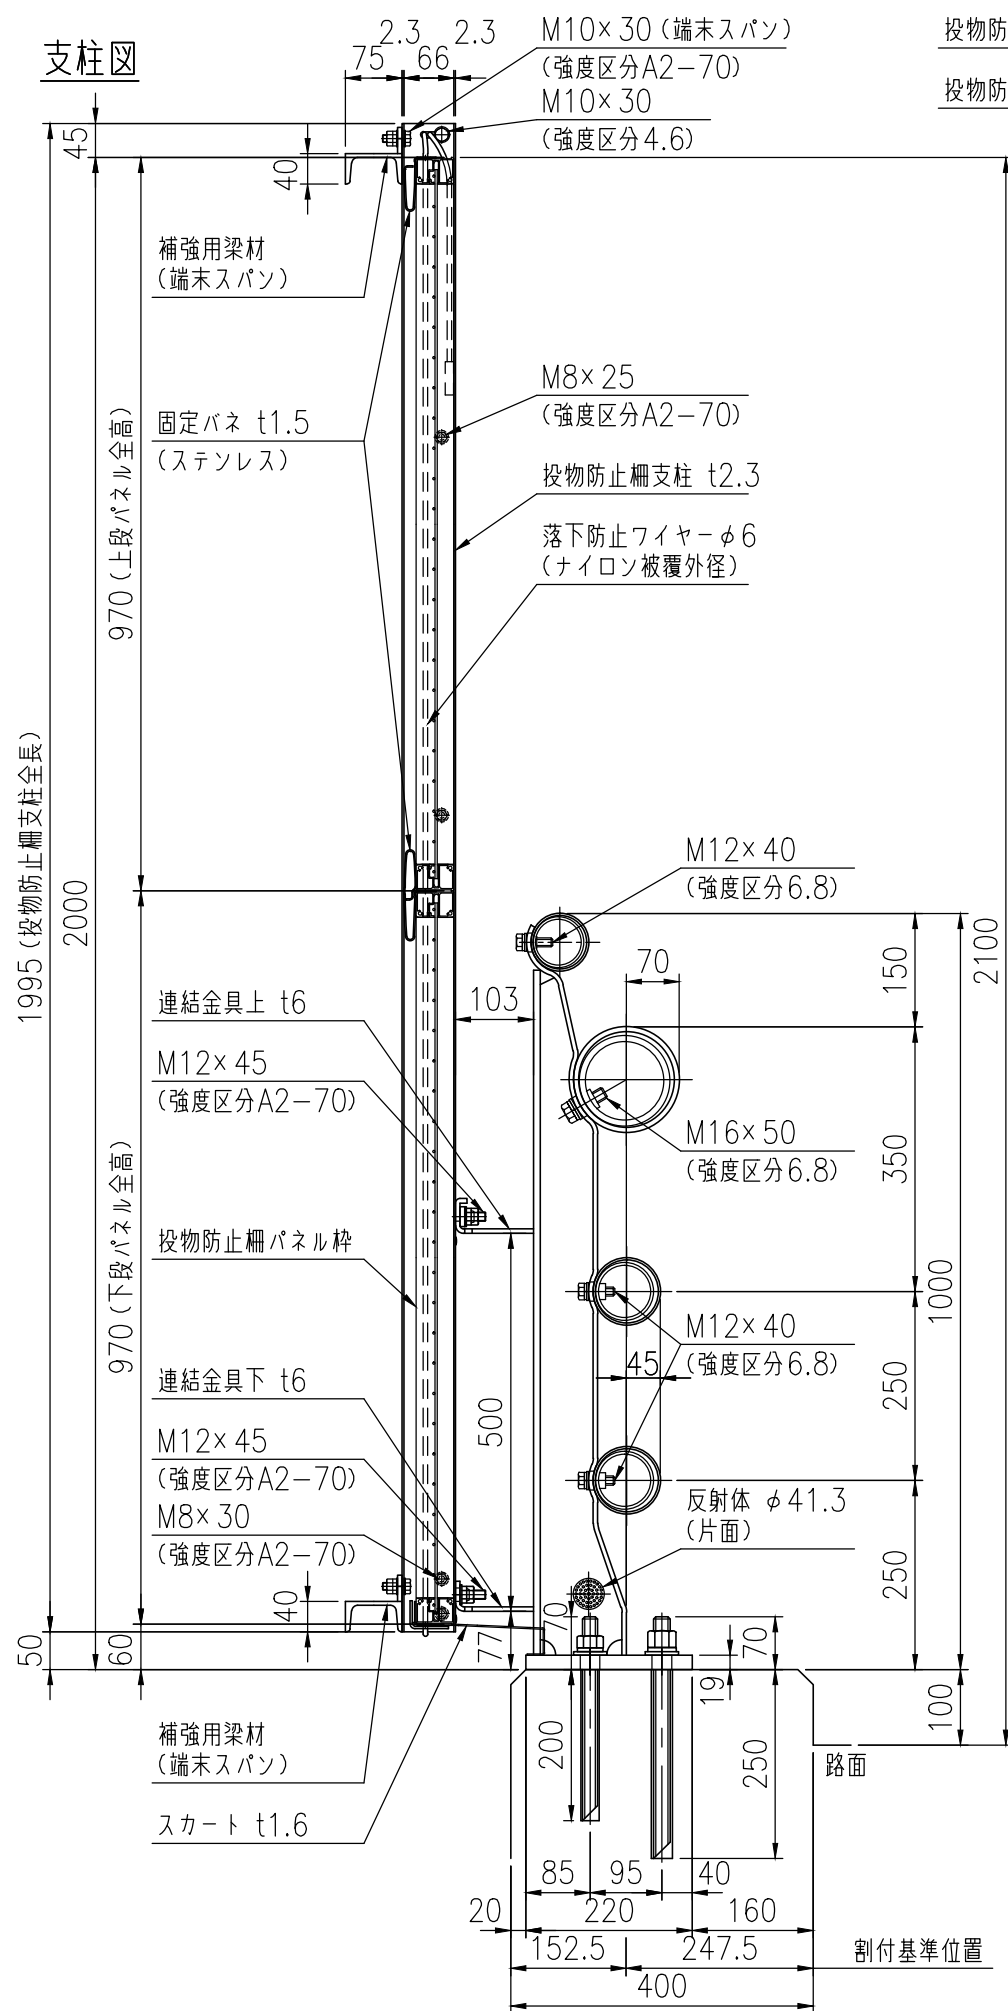

部材

特記事項：・車両用防護柵と投物防止柵の連結は、荷重低減特殊プレート構造とし、ハードロックナットを使用する。

設置図

品 種	橋梁用ビーム型防護柵（丸ビーム）
タイプ	A種ビューレイルバリア
品 番	VG-A-410F-FW-SFF
図面番号	KKVH01225

500 950 2000 2000

手摺 $\phi 76.3 \times 2.8$

主要横梁 $\phi 139.8 \times 6.0$

下段横梁 $\phi 89.1 \times 2.8$


支柱 H-123 $\times$ 125 $\times$ 6 $\times$ 6 $\times$ 9

割付基準位置 247.5 152.5 400

45 2000

品 種	橋梁用ビー型防護柵（丸ビーム）
タイプ	A種ビューレイルバリア
品 番	VG-A-410F-FW-SFF
図面番号	KKVH01225

特記事項：・車両用防護柵と投物防止柵の連結は、荷重低減特殊プレート構造とし、ハードロックナットを使用する。

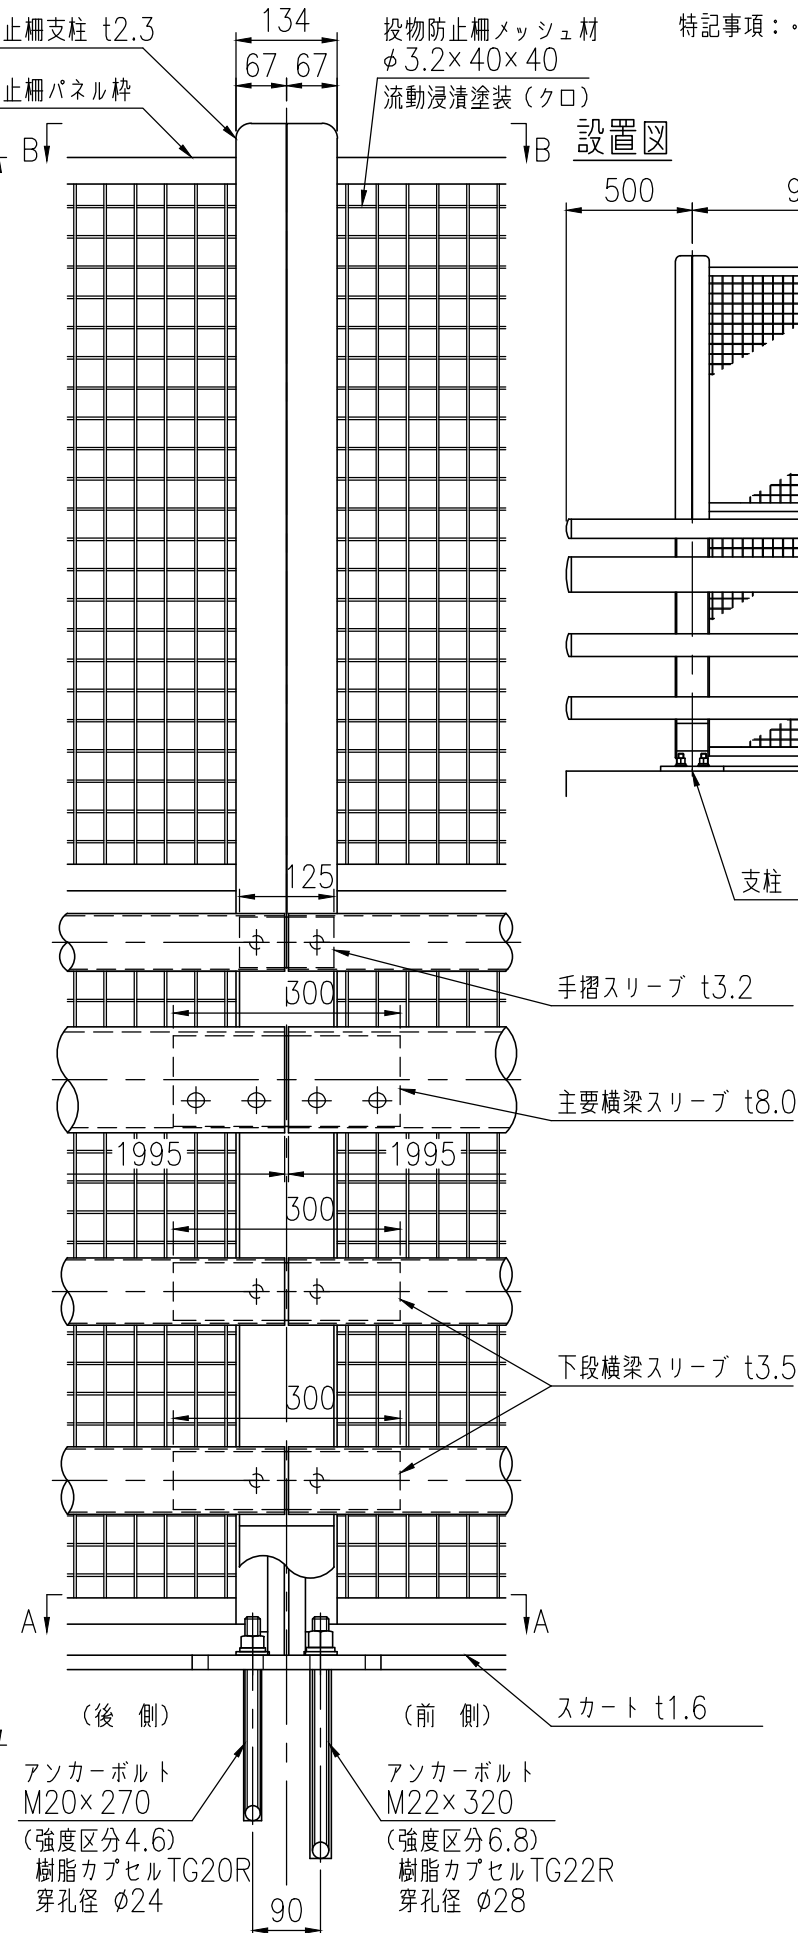

落下防止ワイヤーφ6
(ナイロン被覆外径)

134
67 67

2.3
66 2.3
50 16
93
103

投物防止柵支柱 t2.3

固定バネ t1.5
(ステンレス)

投物防止柵パネル枠

M12×45
(強度区分A2-70)

連結金具上 t6

B 矢 視 図

1970 (パネル全長)
1960 (スカート全長)

1970 (パネル全長)
1960 (スカート全長)

連結金具下 t6

4-26×73

220
87 123
35 180 35
85
95
47.5
47.5
40
80 90 80
125
250

割付基準位置

アンカー打設ピッチ

A 矢 視 図

A 矢 視 図