


1895 (投物防止柵支柱全長)

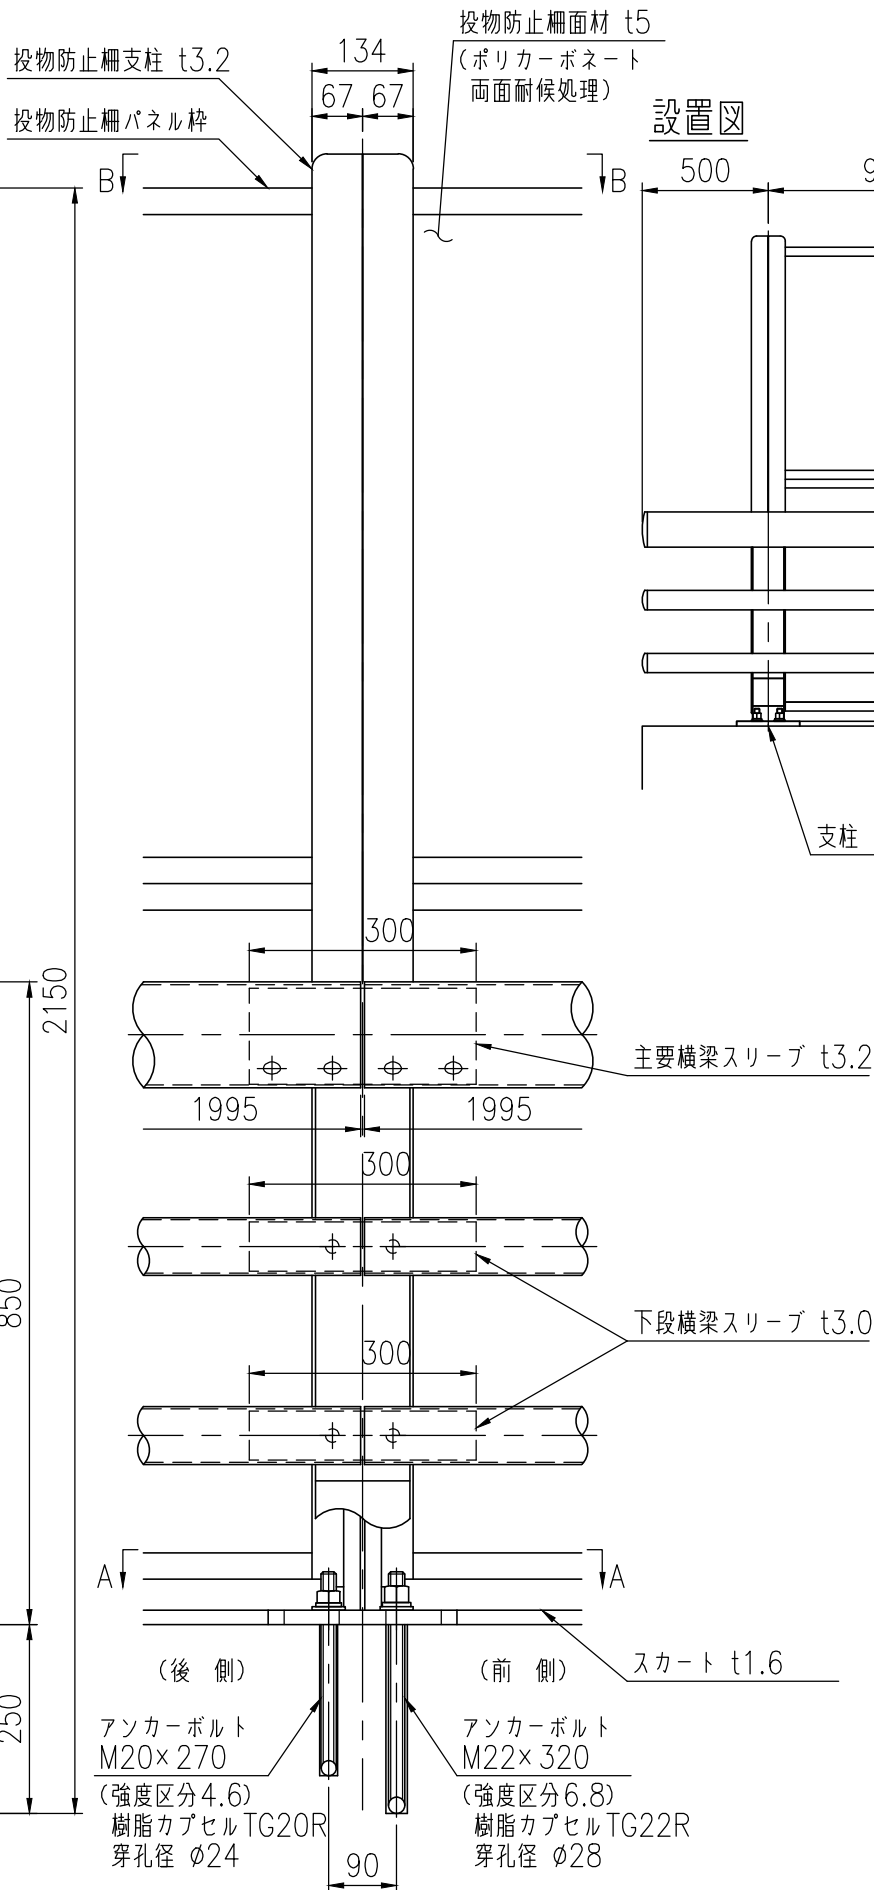

設置図

品 種	橋梁用ビーム型防護柵（丸ビーム）
タイプ	B種ビューレイルバリア
品 番	VG-B-3085F-FW-SPP
図面番号	KKVH01241

